

Mapa do celów projektowych 1:500 nr 1 (15)
 (powstała przez edycję pliku dxf mapy zasadniczej
 otrzymanej z PDDGIK oraz pomiar uzupełniający)

woj. opolskie; powiat: Prudnicki; gmina: Biała
 m. Górka Prudnicka, Ligota Białaska, Biała

identyf. jedn. ewidenc.: 161001_5 Biała-obszar wiejski;
 identyf. obrębu ewidenc.: 0103 Biała, 0020 Górka Prudnicka
 0018 Ligota Białaska, 0069 Radostynia

obręb: Górka Prudnicka-dz.142/2, Radostynia-dz.217/107,
 Ligota Białaska-dz.378, Biała - dz.47,365,502 i inne

identyf. GK.6640.301.2017
 m. zasad. m. numeryczna

układ xy: 2000 (południk 18); poziom odniesienia: Kronsztadt;

Nie wyklucza się istnienia w zakresie aktualizacji sieci uzbrojenia terenu,
 które nie zostały zgłoszone do inwentaryzacji przez właściciela tych sieci
 lub instytucję (firmę) je wykonującą.


Granice, użytki i budynki wg. bazy EGIB PZGIK.
 Niniejsza mapa została wykonana bez ustalenia obciążen służebnościami gruntowymi wg KW,
 gdyż nie ma to znaczenia dla inwestycji (Rozporz. MSWiA Dz.U nr 263, poz. 1572; § 80 ust. 4 i 5).

Opracował: 20.08.2017 mgr inż. Artur Turski
 geodeta uprawniony (upr. nr 18640)

Pracownia Geodezyjna ARTGEO
 mgr inż. Artur Turski
 ul. W. Jagiełły 34/5 48-385 Otmuchów

Zgodnie z art.1 Ustawy z dn. 15.05.2015 o zmianie Ustawy - Prawo
 geodezyjne i kartograficzne (Dz.U. poz. 831) niniejsza mapa, nie będąca
 opracowaniem na potrzeby postępowań administracyjnych, sądowych
 oraz czynności cywilno-prawnych, nie wymaga uwierzytelnienia przez Starostwo.
 Operat techniczny z kopią tej mapy został złożony w PDDGIK i posiada
 identyfikator zgłoszenia - GK.6640.301.2017.

KONIEC OPRACOWANIA: 5+541.78
 KO: Km=5+541.78

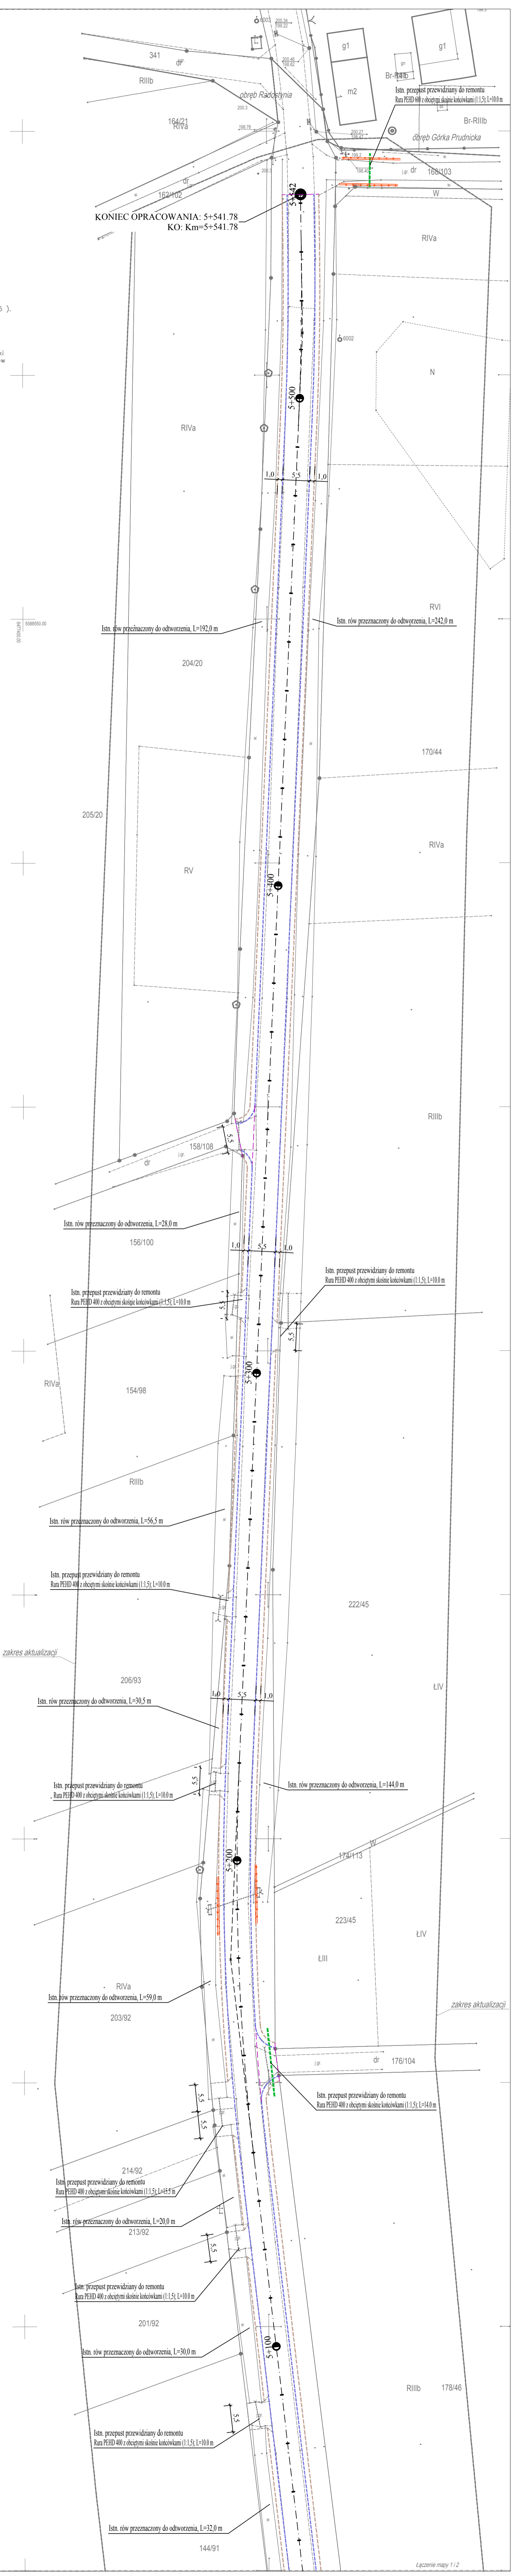

Legenda:

- proj. krawężnik betonowy prosty 15x30 cm
- proj. krawężnik betonowy najazdowy 15x22 cm
- proj. krawężnik granitowy prosty 15x30 cm
- proj. krawężnik granitowy najazdowy 15x22 cm
- proj. obrzeże betonowe 8x30 cm
- proj. krawężł jezdni nieograniczona opornikiem
- proj. krawężł jezdni ograniczona kostką granitową "16" w dwóch rzędach
- proj. krawężł pobocza / opaski
- istn. sieć kanalizacji deszczowej objęta remontem
- proj. sieć kanalizacji deszczowej
- proj. przyłącze kanalizacji deszczowej
- proj. osz. istn. studnie podlegające wymianie (studnie z tworzywa sztucznego śr. 425 mm oraz 600 mm oraz studnie betonowe śr. 1000 mm)
- proj. wstawy krawężnikowe (Wk), zakwaterowane (Wz-ustawiane poza jezdnią), przykrawężnikowe (Wp)

ARTERIA S.C.
 INFRASTRUKTURA DROGOWA

BIŁASZKA CZ. AVE. 100-048 WYB. 011 A
 48-303 Biała
 073 502 53 91 504 97 97 545
 gmin@arteria.pl
 NIP: 753 243 03 51
 REGON: 143460054

Wykonano: Powiat Prudnicki
 ul. Kościuszkowski 76
 48-200 Prudnik

Nazwa zadania: PRZECHODOWA DROGI POWIATOWEJ NR 1206 O RELACJI BIALA - SOWIN, NA ODC. OD SKRZYŻOWANIA DROGI POWIATOWEJ Z UL. NYSKA W MIEJSCOWOŚCI BIALA DO MIEJSCOWOŚCI GÓRKA PRUDNICKA

Przeznaczenie: PROJEKT ZAGOSPODAROWANIA TERENU (09) - ETAP I (km 2+250,00 - km 5+541,78) Projekt Budowlany

Stanowisko	Imię i nazwisko	Specjalność	Wzrost	OPI	Opis
Projektant	mgr inż. Sebastian Celary	drogowa		OPI.0809/PWOD/12	
Projektant	mgr inż. Witold Wiściek	sanitarna		OPI.0707/POOS/11	
Opracował	mgr inż. Zbigniew Reguła	drogowa			

Formularz 42b/1100
 42b/1100 sierpień 2017
 Skala: 1:500
 Wzrost: 2
 Wzrost: 1
 Wzrost: 1