

Mapa do celów projektowych 1:500 nr 3 (15)  
(powstała przez edycję pliku dxf mapy zasadniczej  
otrzymanej z POGGIK oraz pomiar uzupełniający)

woj. opolskie; powiat: Prudnicki; gmina: Biała  
m. Górka Prudnicka, Ligota Białska, Biała  
identyf.jedn.ewidenc.: 161001\_5 Biała-obszar wiejski;  
identyf.obrębu ewidenc.: 0103 Biała, 0020 Górka Prudnicka  
0018 Ligota Białska, 0069 Radostynia

obręb: Górka Prudnicka-dz.142/2, Radostynia-dz.217/107,  
Ligota Białska-dz.378, Biała - dz.47,365,502 i inne


Identyf. GK.6640.301.2017  
m. zasad. m. numeryczna

układ xy: 2000 (potudnik 18); poziom odniesienia: Kronsztadt;

Nie wyklucza się istnienia w zakresie aktualizacji sieci uzbrojenia terenu,  
które nie zostały zgłoszone do inwentaryzacji przez właściciela tych sieci  
lub instytucję (firmę) je wykonującą.  
Granice użytki i budynki wg bazy EGB PZGIK.  
Niniejsza mapa została wykonana bez ustalenia obciążeń służebnościami gruntowymi wg KW,  
gdyż nie ma to znaczenia dla inwestycji ( Rozporz.MSWIA Dz.U nr 263,poz.1572; § 80 ust.4 i 5 ).

Opracował: 20.08.2017 mgr inż. Artur Turski  
geodeta uprawniony (upr.nr 18640)  
Pracownia Geodezyjna ARTGEO  
mgr inż. Artur Turski  
ul.W.Jagiełły 34/5 48-385 Otmuchów

Zgodnie z art.1 Ustawy z dn.15.05.2015 o zmianie Ustawy - Prawo  
geodezyjne i kartograficzne (Dz.U poz.831) niniejsza mapa, nie będąca  
opracowaniem na potrzeby postępowań administracyjnych, sądowych  
oraz czynności cywilno-prawnych, nie wymaga uwierzytelnienia przez Starostwo.  
Operat techniczny z kopią tej mapy został złożony w POGGIK i posiada  
identyfikator zgłoszenia: GK.6640.301.2017.

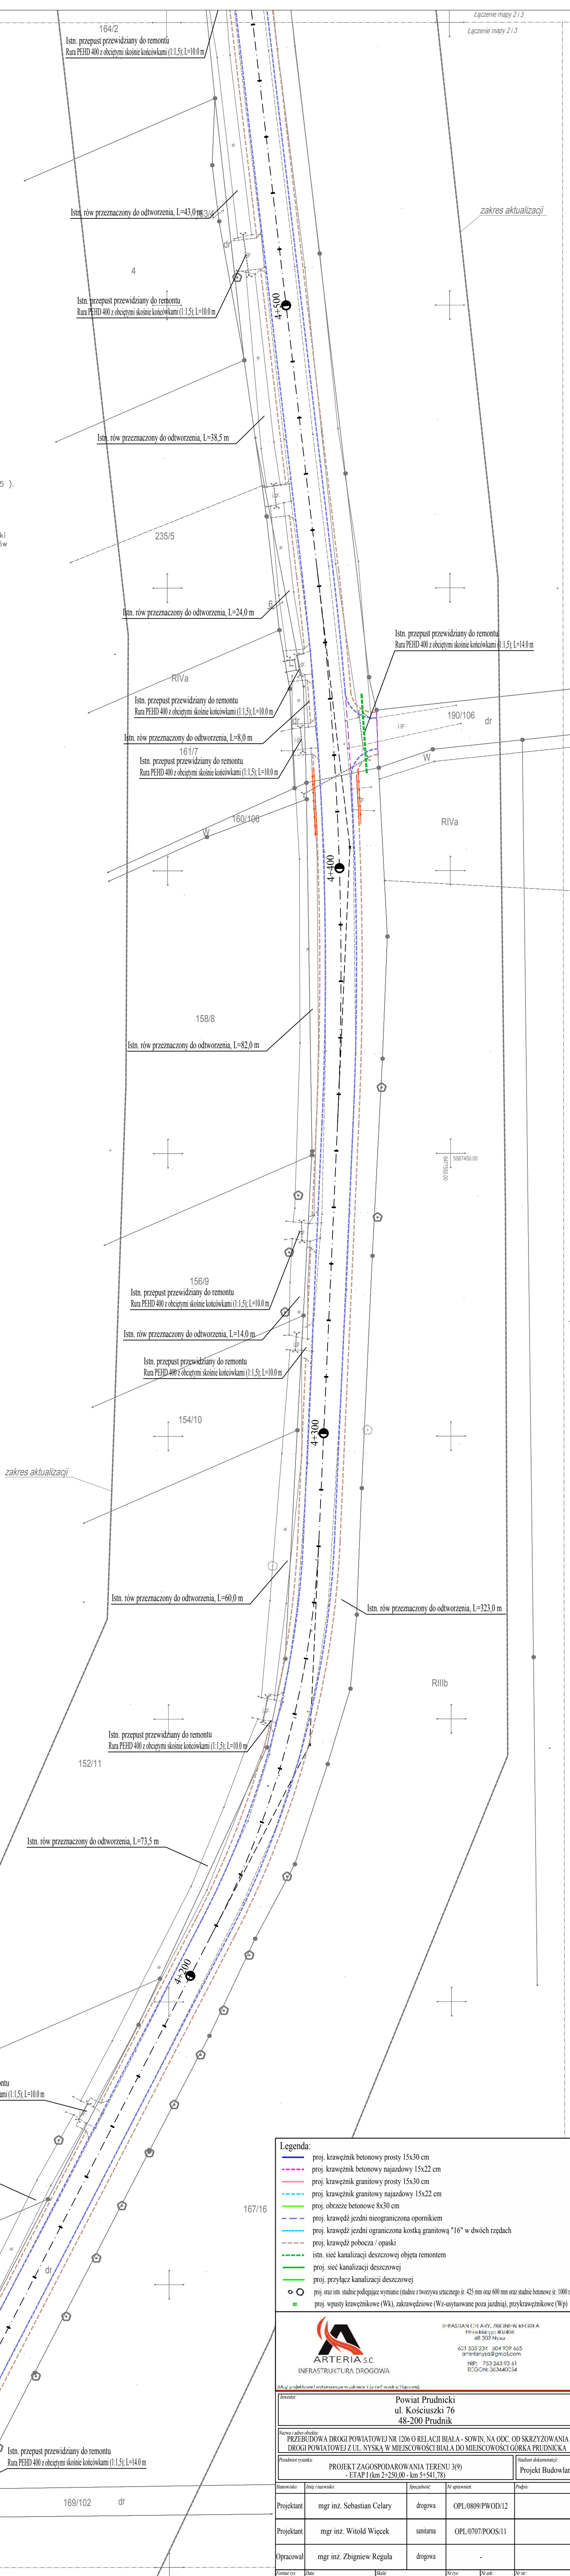

- Legenda:**
- proj. krawężnik betonowy prosty 15x30 cm
  - proj. krawężnik betonowy najazdowy 15x22 cm
  - proj. krawężnik granitowy prosty 15x30 cm
  - proj. krawężnik granitowy najazdowy 15x22 cm
  - proj. obrzeże betonowe 8x30 cm
  - proj. krawężł jezdni nieograniczona opornikiem
  - proj. krawężł jezdni ograniczona kostką granitową "16" w dwóch rzędach
  - proj. krawężł pobocza / opaski
  - istn. sieć kanalizacji deszczowej objęta remontem
  - proj. sieć kanalizacji deszczowej
  - proj. przyłącz kanalizacji deszczowej
  - proj. oraz istn. studnie podlegające wymianie (studnie i bieżnia szluzowe śr. 425 mm oraz 600 mm oraz studnie betonowe śr. 1000 mm)
  - proj. wpusty krawężnikowe (WK), zakrawędziowe (Wz)-ustawiane poza jezdnią, przykrawężnikowe (Wp)

**ARTERIA S.C.**  
INFRASTRUKTURA DROGOWA  
SHASHIAN CHARTERED ACCOUNTANTS & TAX ADVISERS  
Polska ul. 48/48/48  
48-303 Nysa  
621 535 234 804 939 645  
art@arteria.pl  
NIP: 753 243 93 61  
REGON: 363400554

Miejscowość: Powiat Prudnicki ul. Kołuszki 76 48-200 Prudnik	
Nazwa zadania: PRZEBUDOWA DROGI POWIATOWEJ NR 1206 O RELACJI BIAŁA - SOWIN, NA ODC. OD SKRZYŻOWANIA DROGI POWIATOWEJ Z UL. NYSKA W MIEJSCOWOŚCI BIAŁA DO MIEJSCOWOŚCI GÓRKA PRUDNICKA	
Przebieg rysunku: PROJEKT ZAGOSPODAROWANIA TERENU 3(9) - ETAP I (km 2+290,00 - km 5+541,78)	Stadium dokumentacji: Projekt Budowlany

Stanowisko	Imię i nazwisko	Specjalność	Wzrost	Płeć
Projektant	mgr inż. Sebastian Celary	drogowa	OPL.0809/PWOD/12	
Projektant	mgr inż. Witold Więcek	szluzowa	OPL.0707/POOS/11	
Opracował	mgr inż. Zbigniew Reguła	drogowa		

Formularz: 420x920 Data: 2017.08.20 Skala: 1:500 Wzrost: 4 Wiek: 1