

Mapa do celów projektowych 1:500 nr 1 (15)
(powstała przez edycję pliku dxf mapy zasadniczej
otrzymanej z PODGIK oraz pomiar uzupełniający)

woj. opolskie; powiat: Prudnicki; gmina: Biała
m. Górka Prudnicka, Ligota Białaska, Biała

identyf. jedn. ewidenc.: 161001_5 Biała-obszar wiejski;
identyf. obrębu ewidenc.: 0103 Biała, 0020 Górka Prudnicka
0018 Ligota Białaska, 0069 Radostynia

obręb: Górka Prudnicka-dz.142/2, Radostynia-dz.217/107,
Ligota Białaska-dz.378, Biała - dz.47,365,502 i inne

identyf: GK.6640.301.2017
m. zasad. m. numeryczna

układ xy: 2000 (półdnik 18); poziom odniesienia: Kronsztadt;


Nie wyklucza się istnienia w zakresie aktualizacji sieci uzbrojenia terenu,
które nie zostały zgłoszone do inwentaryzacji przez właściciela tych sieci
lub instytucje (firmy) je wykonujące.

Granice, użytki i budynki wg. bazy EGIB PZGIK.
Niniejsza mapa została wykonana bez ustalenia obciążen służebnościami gruntowymi wg KW,
gdź nie ma to znaczenia dla inwestycji (Rozporz. MSWiA Dz.U nr 263, poz. 1572; § 80 ust. 4 i 5).

Opracował: 20.08.2017 mgr inż. Artur Turski
geodeta uprawniony (upr. nr 18640)

Pracownia Geodezyjna ARTGEO
mgr inż. Artur Turski
ul. W. Jagiełły 34/5 48-385 Otmuchów

Zgodnie z art.1 Ustawy z dn. 15.05.2015 o zmianie Ustawy - Prawo
geodezyjne i kartograficzne (Dz.U. poz. 831) niniejsza mapa, nie będąca
opracowaniem na potrzeby postępowań administracyjnych, sądowych
oraz czynności cywilno-prawnych, nie wymaga uwierzytelnienia przez Starostwo.
Operat techniczny z kopią tej mapy został złożony w PODGIK i posiada
identyfikator zgłoszenia: GK.6640.301.2017.

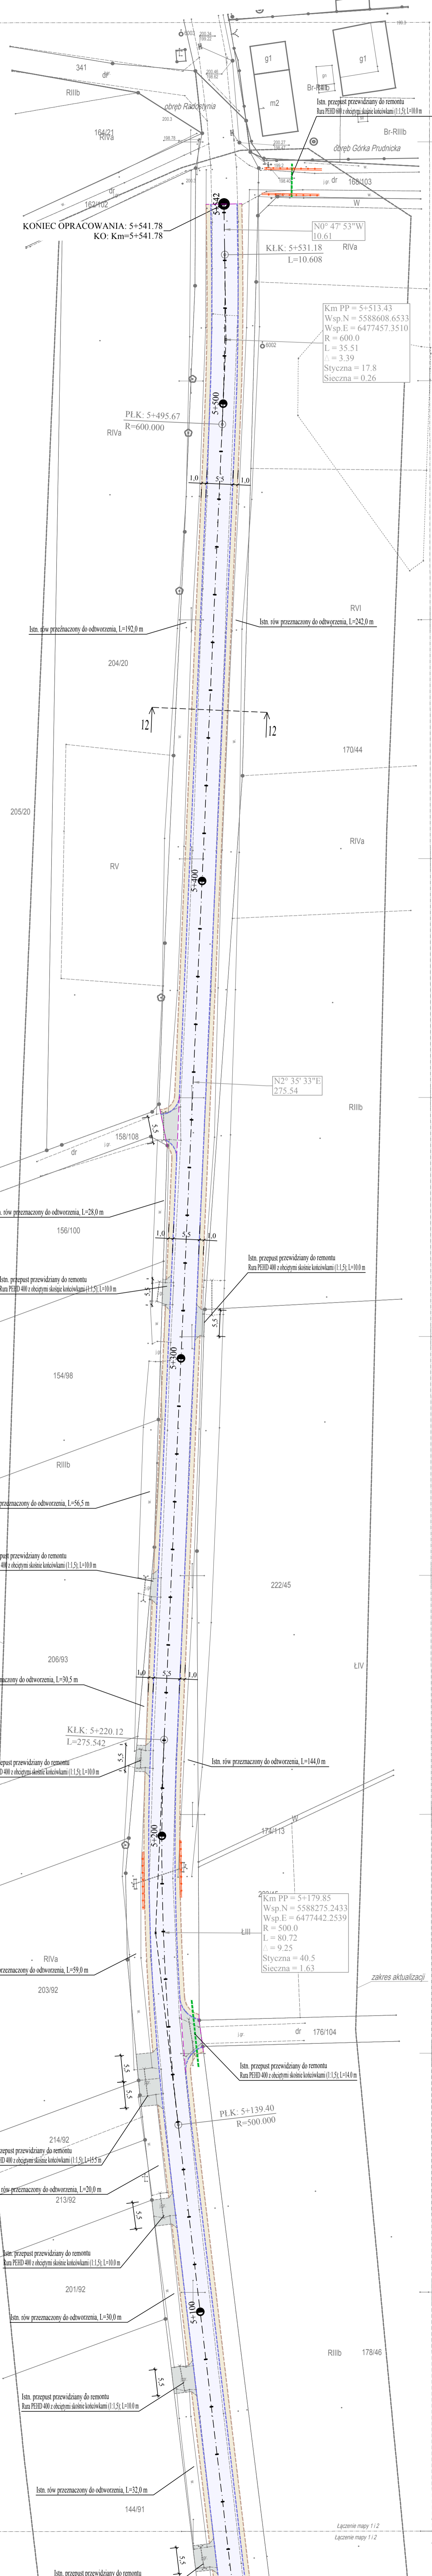

Legenda:

- proj. jezdnia o nawierzchni z mieszanki mineralno - asfaltowej AC 11S
- zjazd o nawierzchni z mieszanki mineralno - asfaltowej AC 11S
- proj. o nawierzchni z kostki bet. koloru granit
- proj. pobocze z kruszywa łamanego w gotowniczej kominkowej o wys. 20 cm
- proj. pobocze z deszcznika asfaltowego z odblasku
- proj. chodnik z kostki bet. koloru szarego z opaską przy kraw. kolor granit, o szer. 2,0 m
- proj. chodnik z kostki bet. koloru szarego z opaską przy kraw. kolor granit, o szer. 1,5 m - 2,0 m
- proj. oświata z kostki bet. koloru szarego z opaską przy kraw. kolor granit, o szer. poniżej 1,5 m
- proj. krawężnik betonowy najazdowy 15x30 cm
- proj. krawężnik betonowy najazdowy 15x22 cm
- proj. krawężnik betonowy prosty 15x30 cm
- proj. krawężnik granitowy najazdowy 15x22 cm
- proj. obrzeże betonowe 8x30 cm
- proj. krawędź jezdni niograniczona opornikiem
- proj. krawędź jezdni ograniczona kostką granitową "16" w dwóch rzędach
- proj. krawędź pobocza / opaski
- stn. sieć kanalizacji deszczowej objęta remontem
- proj. przyłącze kanalizacji deszczowej
- proj. przyłącze kanalizacji deszczowej
- proj. stn. stała studnie podłączające wymiary (studnie z tworzywa sztucznego Ø: 425 mm oraz 600 mm oraz stalne betonowe Ø: 1000 mm)
- proj. wpusty krawężnikowe (WK), zakrawadźlowe (Wz) i wyznaczniki (Wp)

ARTERIA S.C.
INFRASTRUKTURA DROGOWA

Biuro: Powiat Prudnicki
ul. Kościuszki 76
48-200 Prudnik

Nazwa i adres obiektu:
PRZEBUDOWA DROGI POWIATOWEJ NR 1206 O RELACJI BIAŁA - SOWIN, NA ODC. OD SKRZYŻOWANIA
DROGI POWIATOWEJ Z UL. NYSKA W MIEJSCOWOŚCI BIAŁA DO MIEJSCOWOŚCI GÓRKA PRUDNICKA

Prostokąt planu: - PLAN SYTUACYJNY 10) - ETAP 1 (km 2+250,00 - km 5+541,78) [Skala: 1:500] [Projekt: Budyjany]

Nazwisko	Inicjał	Stanowisko	Wzrost	Podpis
mgr inż. Sebastian Celary		drogowa	OPL/0809/PW0012	
mgr inż. Witold Włosek		sanitarna	OPL/0707/POOS11	
mgr inż. Zbigniew Reguła		drogowa		

Forma: 420x1100
Data: czerwiec 2017
Skala: 1:500
Wzrost: 11
Wiek: 1
Waga: 1

Łączenie mapy 112
Łączenie mapy 112