

MAPA DO PROJEKTOWANIA
Skala 1 : 500

(wektoryzacja, kartowanie)
województwo: opolskie
powiat: prudnicki
gmina: Głogówek
obręb: Dzierżysławice
k.m. 6 dz.: 503/328, 272/325
godło mapy zas.: 484.112.012, -021
zgf.: 1594 / 2005
KERG: 3106-19 / 2005 / 13

Wykonat: 12.07.2005


Pracownia Geodezyjno Kartograficzna
PROMAP
48-200 Prudnik, ul. Parkowa 10
tel./fax 436 27 00, kom. 0 600 952 213

GEODETA UPRAWNIIONY
inż. Janusz Mieczkowski
nr upr. kraj. 17323

Starostwo Powiatowe w Prudniku
POWIATOWY OSKODEK DOKUMENTACJI
GEODEZYJNEJ I KARTOGRAFICZNEJ
48-200 Prudnik, ul. Parkowa 10
Tel. 436-30-48

Starosta Prudnicki
Powiatowy Ośrodek Dokumentacji Geodezyjnej i Kartograficznej w Prudniku
W obszarze oznaczonym linie dokonano aktualizacji stanu mapy zasadniczej
dotychczas z podziałem na działki, zgodnie z zapisami w art. 101 § 1 pkt 1
i 2 ustawy z dnia 15.04.2004 r. o geodezji i kartografii (Dz. Urz. P. z 2004 r. Nr 75, poz. 684, z późn. zm.)
zawierającej pomiarowe dane i opisy, zgodnie z zapisami w art. 101 § 1 pkt 1
i 2 ustawy z dnia 15.04.2004 r. o geodezji i kartografii (Dz. Urz. P. z 2004 r. Nr 75, poz. 684, z późn. zm.)
Niniejsza mapa może służyć do celów projektowych
Projektowane obiekty budowlane wymagają pozwolenia na budowę zgodnie z art. 101 § 1 pkt 1
i 2 ustawy z dnia 15.04.2004 r. o geodezji i kartografii (Dz. Urz. P. z 2004 r. Nr 75, poz. 684, z późn. zm.)
Prudnik, 12.07.2005 - 07 - 13

z up. STAROSTY
imię i nazwisko, podpis, stanowisko
Stanisław Łacina
INSPEKTOR

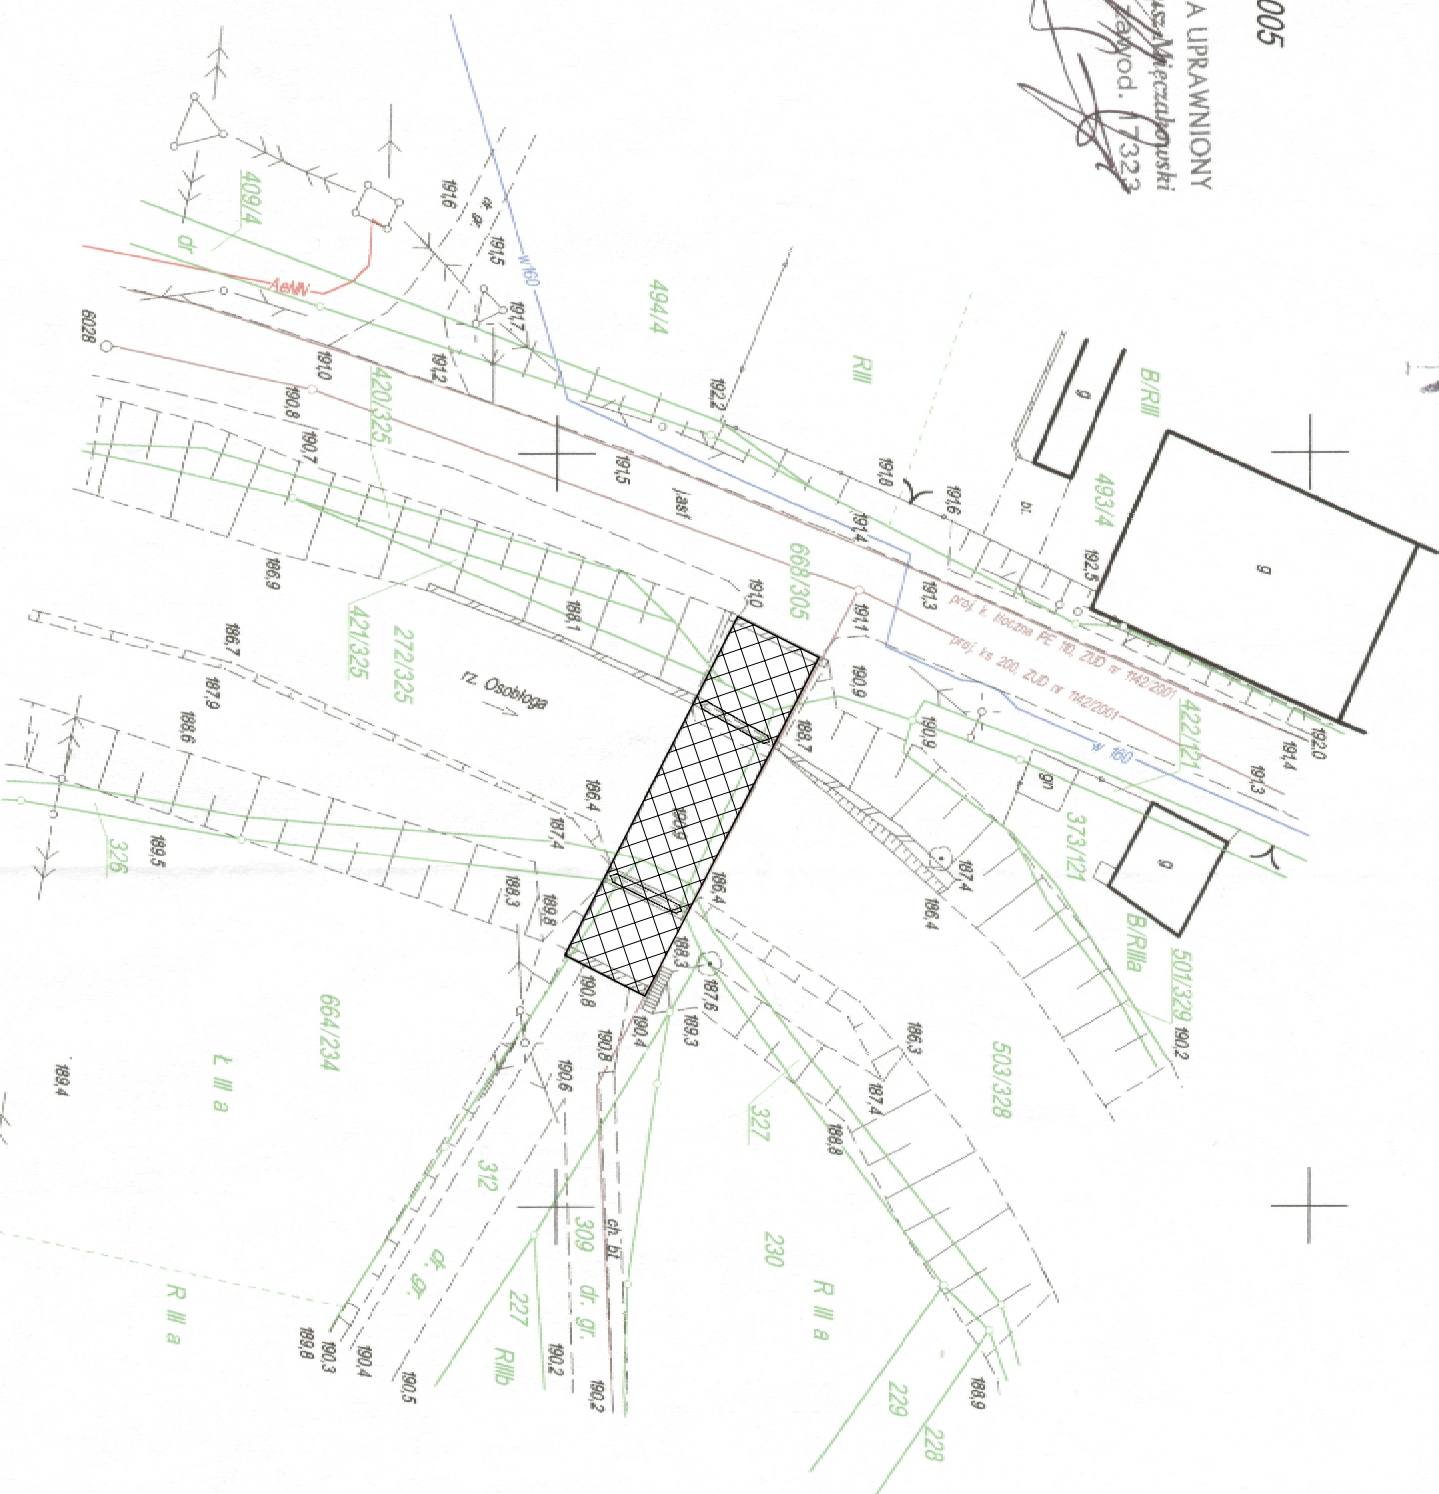

PROJEKT ZAGOSPODAROWANIA TERENU
SKALA 1:500

LEGENDA:
[Hatched box symbol] - wzmocniany obiekt mostowy
budant@poczta.fm

UWAGA:
1. Wymiary geometryczne pomostu pozostają bez zmian.

PRYWATNE PRZEDSIĘBIORSTWO BUDOWLANO HANDLOWE			
48-250 Głogówek, ul. Fabryczna 5, e-mail: tel./fax: 077/448-64-07, NIP: 755-000-86-48			
Nazwa i adres obiektu budowlanego: Most drogowy w miejscowości Dzierżysławice			
Tytuł: Plan sytuacyjny			
Branża: Mostowa		Skala: 1:500	
Faza projektu: P. Budowlany		Data: czerwiec 2005 r.	
Projektant: mgr inż. Arkadiusz Dróżdź		Specjalność i nr uprawnień: Konstr. - 82/02/Op	
Opracowanie: mgr inż. Jan Dróżdź		Specjalność i nr uprawnień: konstr. - 259/88/Op	
Sprawdzający:		Specjalność i nr uprawnień:	
Lecący oprogramowanie: Intellicad nr: EN01 - EQ8R - LW7V - J91B		Podpis:	