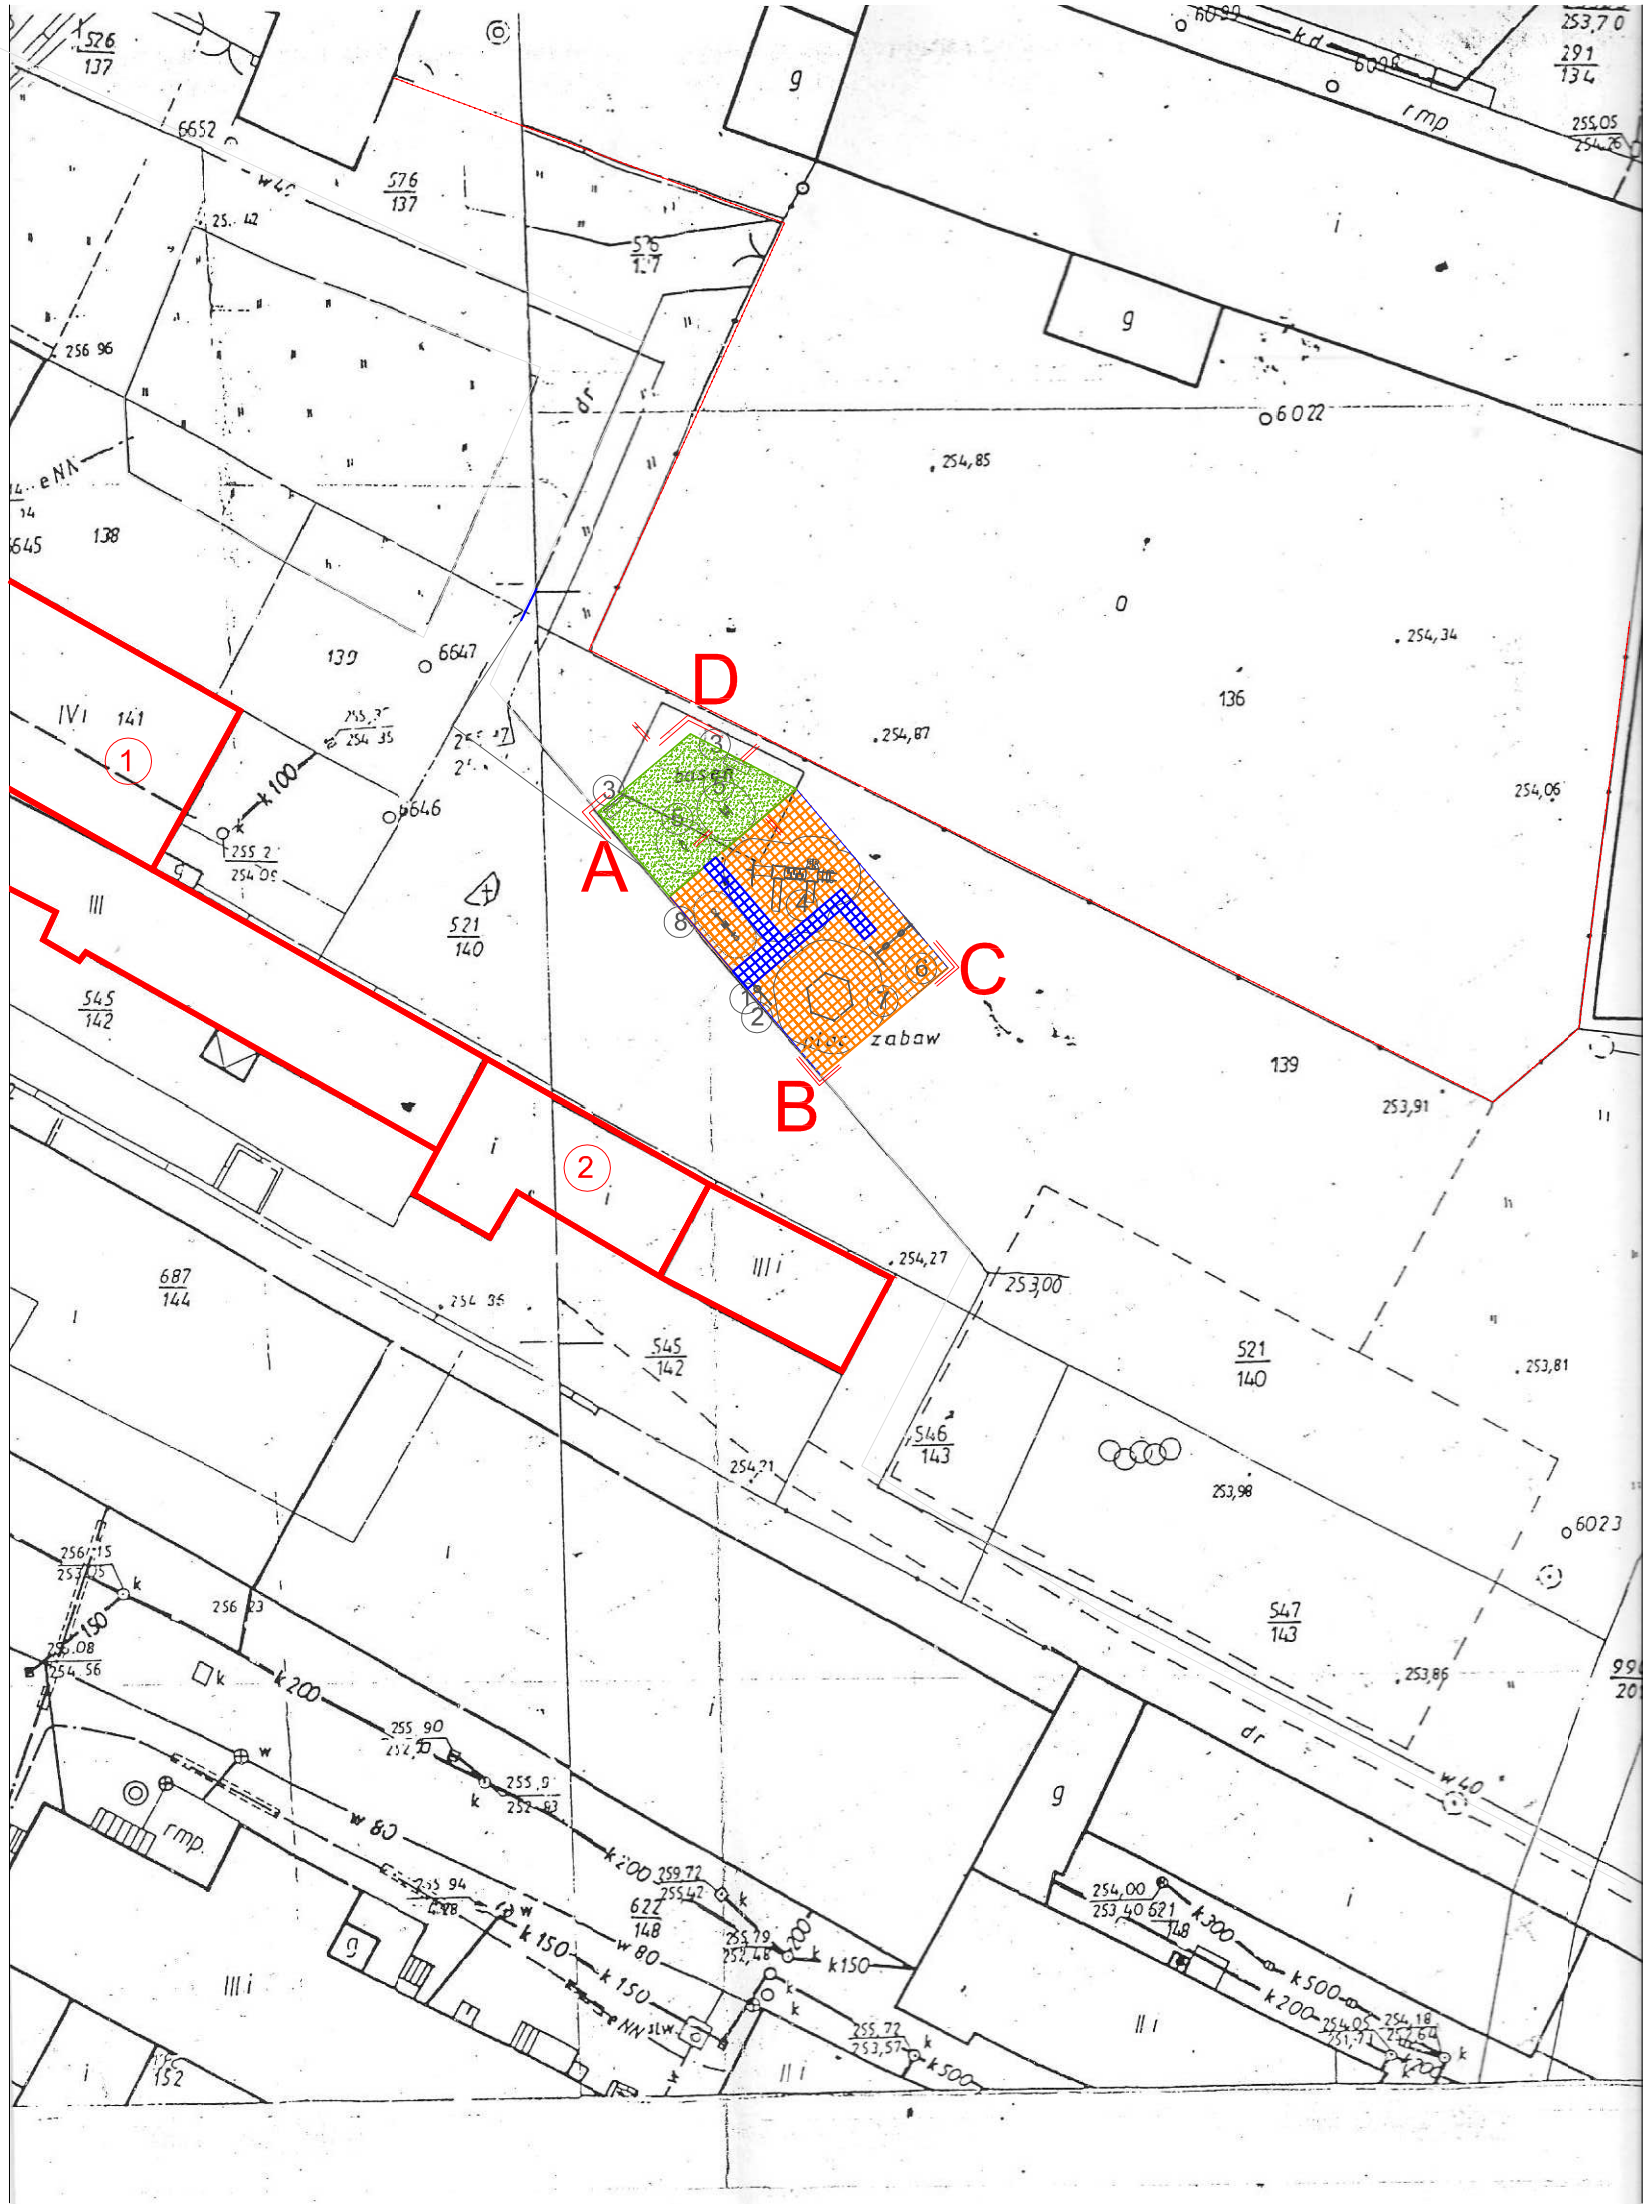

PROJEKT ZAGOSPODAROWANIA TERENU skala 1:1000

TEMAT: BUDOWA PLACU ZABAW przy Szkole Podstawowej nr 5 w Prudniku
w ramach rządowego programu wspierania w latach 2009 - 2014
organów prowadzących w zapewnieniu bezpiecznych warunków nauki,
wychowania i opieki w klasach I - III szkół podstawowych
i ogólnokształcących szkół muzycznych I stopnia - Radosna Szkoła"

NR DZ.: 139, Prudnik
INWESTOR: Specjalny Ośrodek Szkolno - Wychowawczy
ADRES: ul. Młyńska 1, 48-200 Prudnik

OZNACZENIA:

A-D	granica opracowania	240,0m^2
1	istniejący budynek główny szkoły	
2	inne zabudowania szkoły	
	nawierzchnia bezpieczna kolor pomarańczowy (RAL2011)	150,6m^2
	w tym:	
	nawierzchnia o grubości 45mm (w strefie upadku do 150cm),	90,6m
	nawierzchnia o grubości 80mm (w strefie upadku do 240cm),	60,0m^2
	nawierzchnia bezpieczna kolor NIEBIESKI (RAL5003)	20,0m^2
	nawierzchnia trawiasta	69,4m^2

① - ⑦ projektowane elementy małej architektury:
① tablica regulaminowa,
② kosz na śmieci
③ ławka

URZĄDZENIA ZABAWOWE:
④ zestaw zabawowy z wieżami i ślizgami (wieża)
⑤ zabawka jednoosobowa na sprężynie
⑥ huśtawka łańcuchowa
⑦ "Małpi gaj"
⑧ huśtawka wagowa

UWAGA:

1. Nie należy odmierzać wymiaru z rysunku ani używać go jako szablonu. Przed przystąpieniem do prac budowlanych należy sprawdzić wymiary w naturze. W przypadku stwierdzenia niezgodności należy zwrócić się do Inspektora Nadzoru lub z Projektanta.
2. Przed przystąpieniem do prac budowlanych należy sprawdzić czy nie występują kolizje w usytuowaniu projektowanego placu zabaw z istnijącą infrastruktura techniczną.
3. Roboty budowlane i montażowe należy wykonywać zgodnie z warunkami przepisów budowlanych i PN oraz z zachowanie przepisów BHP.

sylwia jankowska
pracownia projektowa
s.jankowska1@wp.pl
tel.kom.600 05 33 04

Tytuł projektu	BUDOWA PLACU ZABAW	Faza	PB
Adres obiektu:	dz nr 139, przy ulicy Młyńskiej 1, 48-200 Prudnik		
Inwestor:	Specjalny Ośrodek Szkolno - Wychowawczy ul. Młyńska 1, 48-200 Prudnik		

Projektował	mgr inż. arch. Jolanta Czyżowicz upr. nr GP-KZ-7342/195/94 w specjalności architektonicznej bez ograniczeń	Data	27.06.2011r.	Podpis
Opracował	mgr inż. arch. Sylwia Jankowska	Data	27.06.2011r.	Podpis

Tytuł rysunku	PLAN SYTUACYJNY	Skala	1:500
		Arkusz	1