Specjalny Ośrodek Szkolno-Wychowawczy im. Wandy Chotomskiej
ul. Batorego 2, 48-250 Głogówek
RZUT POZIOMY 2 PIĘTRA - WENTYLACJA

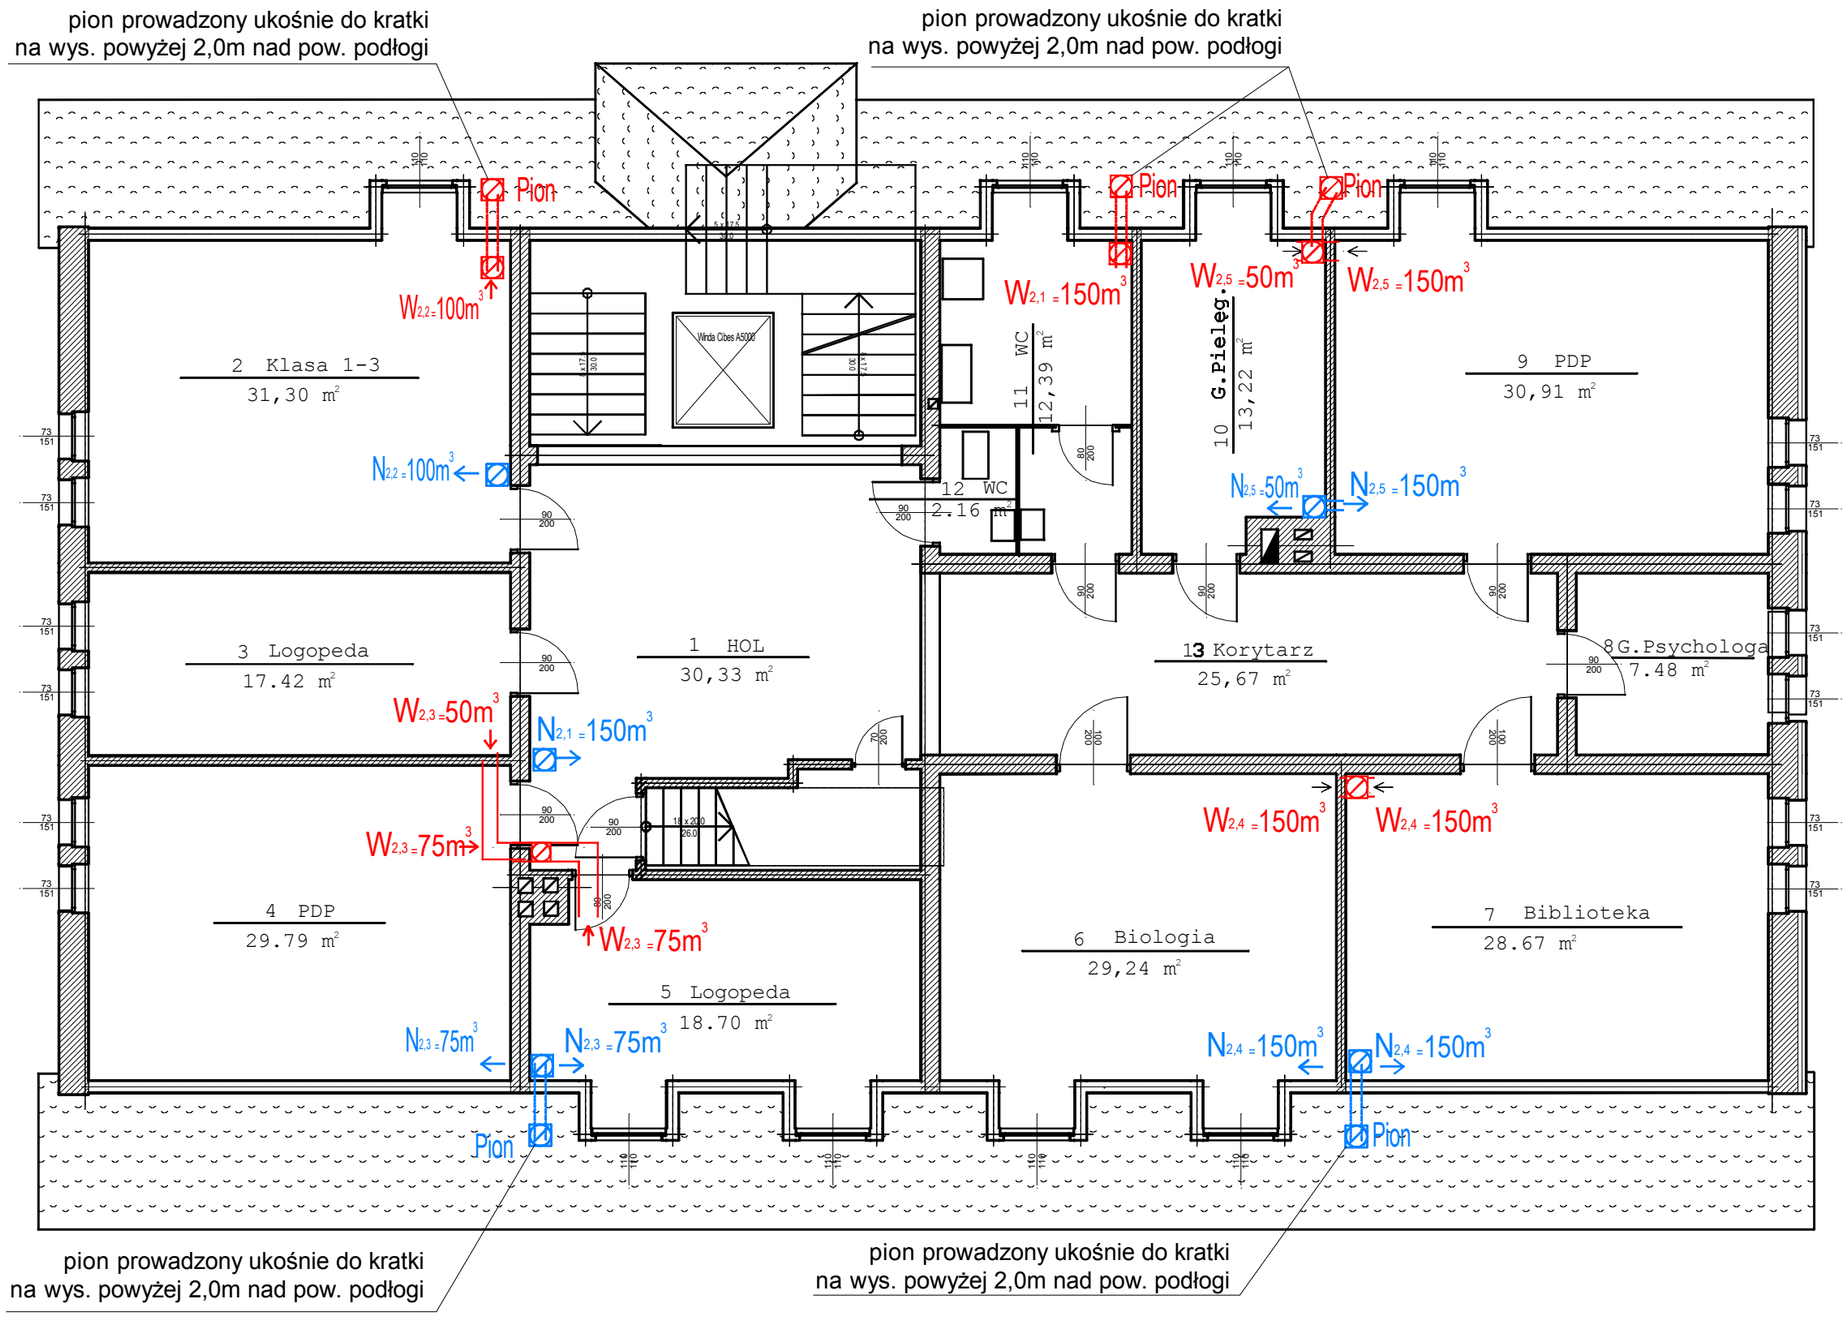

BIURO PROJEKTOWE PROJEKTOWANIE I NADZÓR BUDOWLANY INŻ. ARTUR KLAPETEK, Ul. J.III SOBIESKIEGO 14/9, 48-100 GŁUBczyce, NIP:748-000-08-16, +4977 4853025, klapotekk@gmail.com

PROJEKT REMONTU BUDYNKU SZKOLNEGO OŚRODKA SZKOLNO-WYCHOWAWCZEGO
ul.BATOREGO 2, 48-250 GŁOGÓWEK

INWESTOR: POWIAT PRUDNICKI	OPRACOWAŁ:	NR UPR.:
ADRES: ul.Kościuszki 76 48-200 Prudnik	AUTOR: mgr inż. Artur Klapetek	NR UPR.: 189/85/Op
TYTUŁ RYSUNKU: Rzut poziomy 2 piętra- wentylacja	DZIAŁKA BUDOWLANA: 268	ADRES INWESTYCJI: ul.Batorego 2 48-250 Głogówek
FORMAT: A3	SKALA: 1:100	NUMER RYSUNKU:
FAZA: PW	DATA: marzec 2014	