Specjalny Ośrodek Szkolno-Wychowawczy im. Wandy Chotomskiej
ul. Batorego 2, 48-250 Głogówek

RZUT POZIOMY PIWNIC - WENTYLACJA

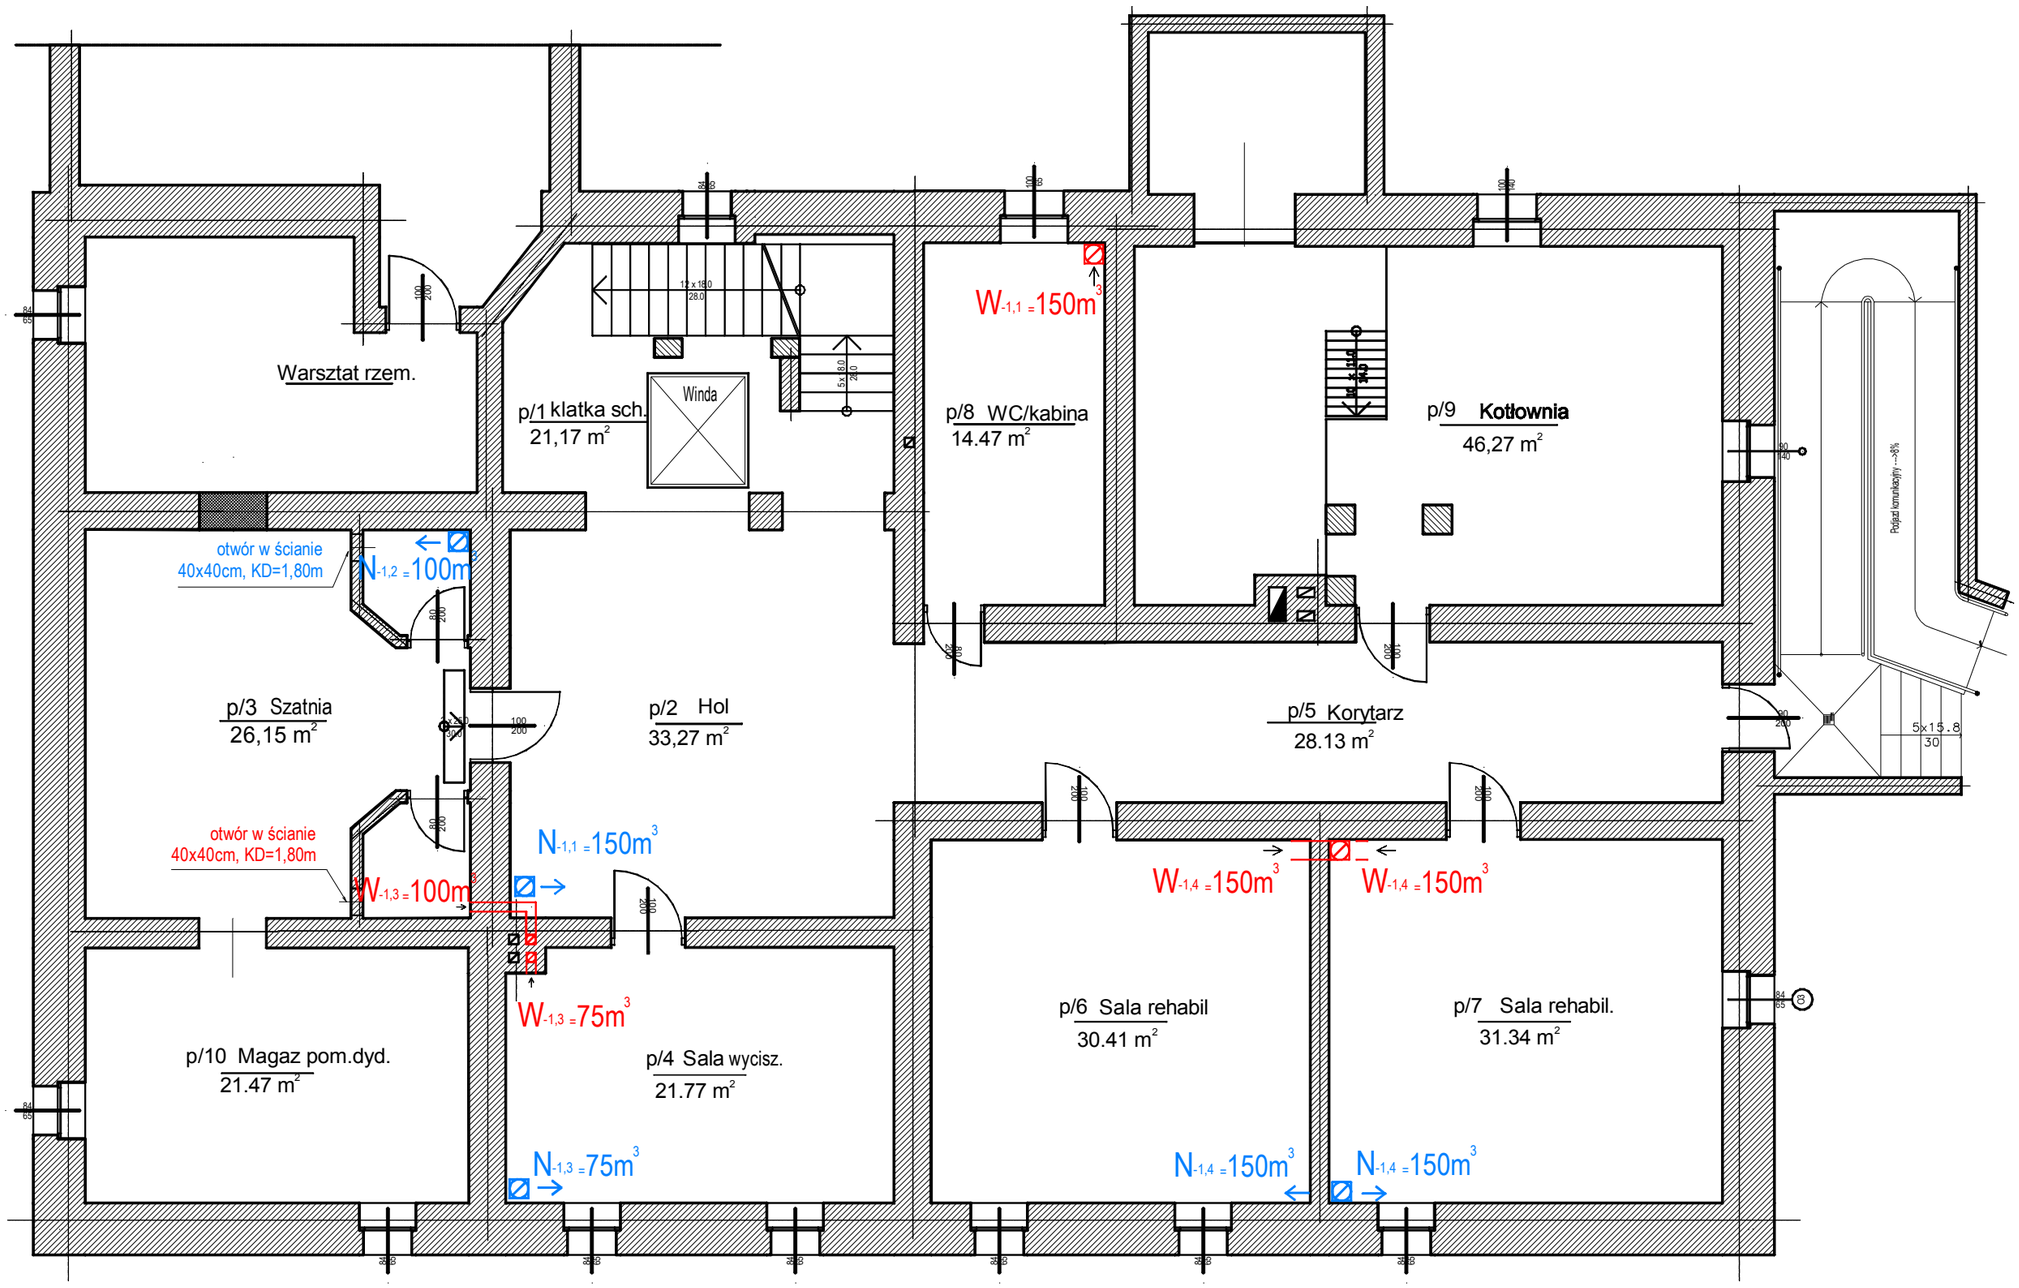

BIURO PROJEKTOWE: PROJEKTOWANIE I NADZÓR BUDOWLANY ARTUR KLAPETEK, UL.SOBIESKIEGO 14/9, 48-100 GŁUBCZYCE, NIP:748-000-08-18, +4877 4853025, klapetek@gmail.com

PROJEKT REMONTU BUDYNKU SZKOLNEGO OŚRODKA SZKOLNO-WYCHOWAWCZEGO
ul. BATOREGO 2, 48-250 GŁOGÓWEK

INWESTOR: POWIAT PRUDNICKI	OPRACOWAŁ	NR UPR.
ADRES: ul.Kościuszki 76 48-200 Prudnik	AUTOR: mgr inż. Artur Klapetek	NR UPR. 189/85/Op

TYTUŁ RYSUNKU: Rzut poziomy piwnic - wentylacja	DZIAŁKA BUDOWLANA 268	ADRES INWESTYCJI: ul.Batorego 2 48-250 Głogówek

FORMAT: A3	EDYCJA: PW	DATA: marzec 2014	SKALA 1:100	NUMER RYSUNKU