Specjalny Ośrodek Szkolno-Wychowawczy im. Wandy Chotomskiej
ul. Batorego 2, 48-250 Głogówek
RZUT POZIOMY PODDASZA-WENTYLACJA

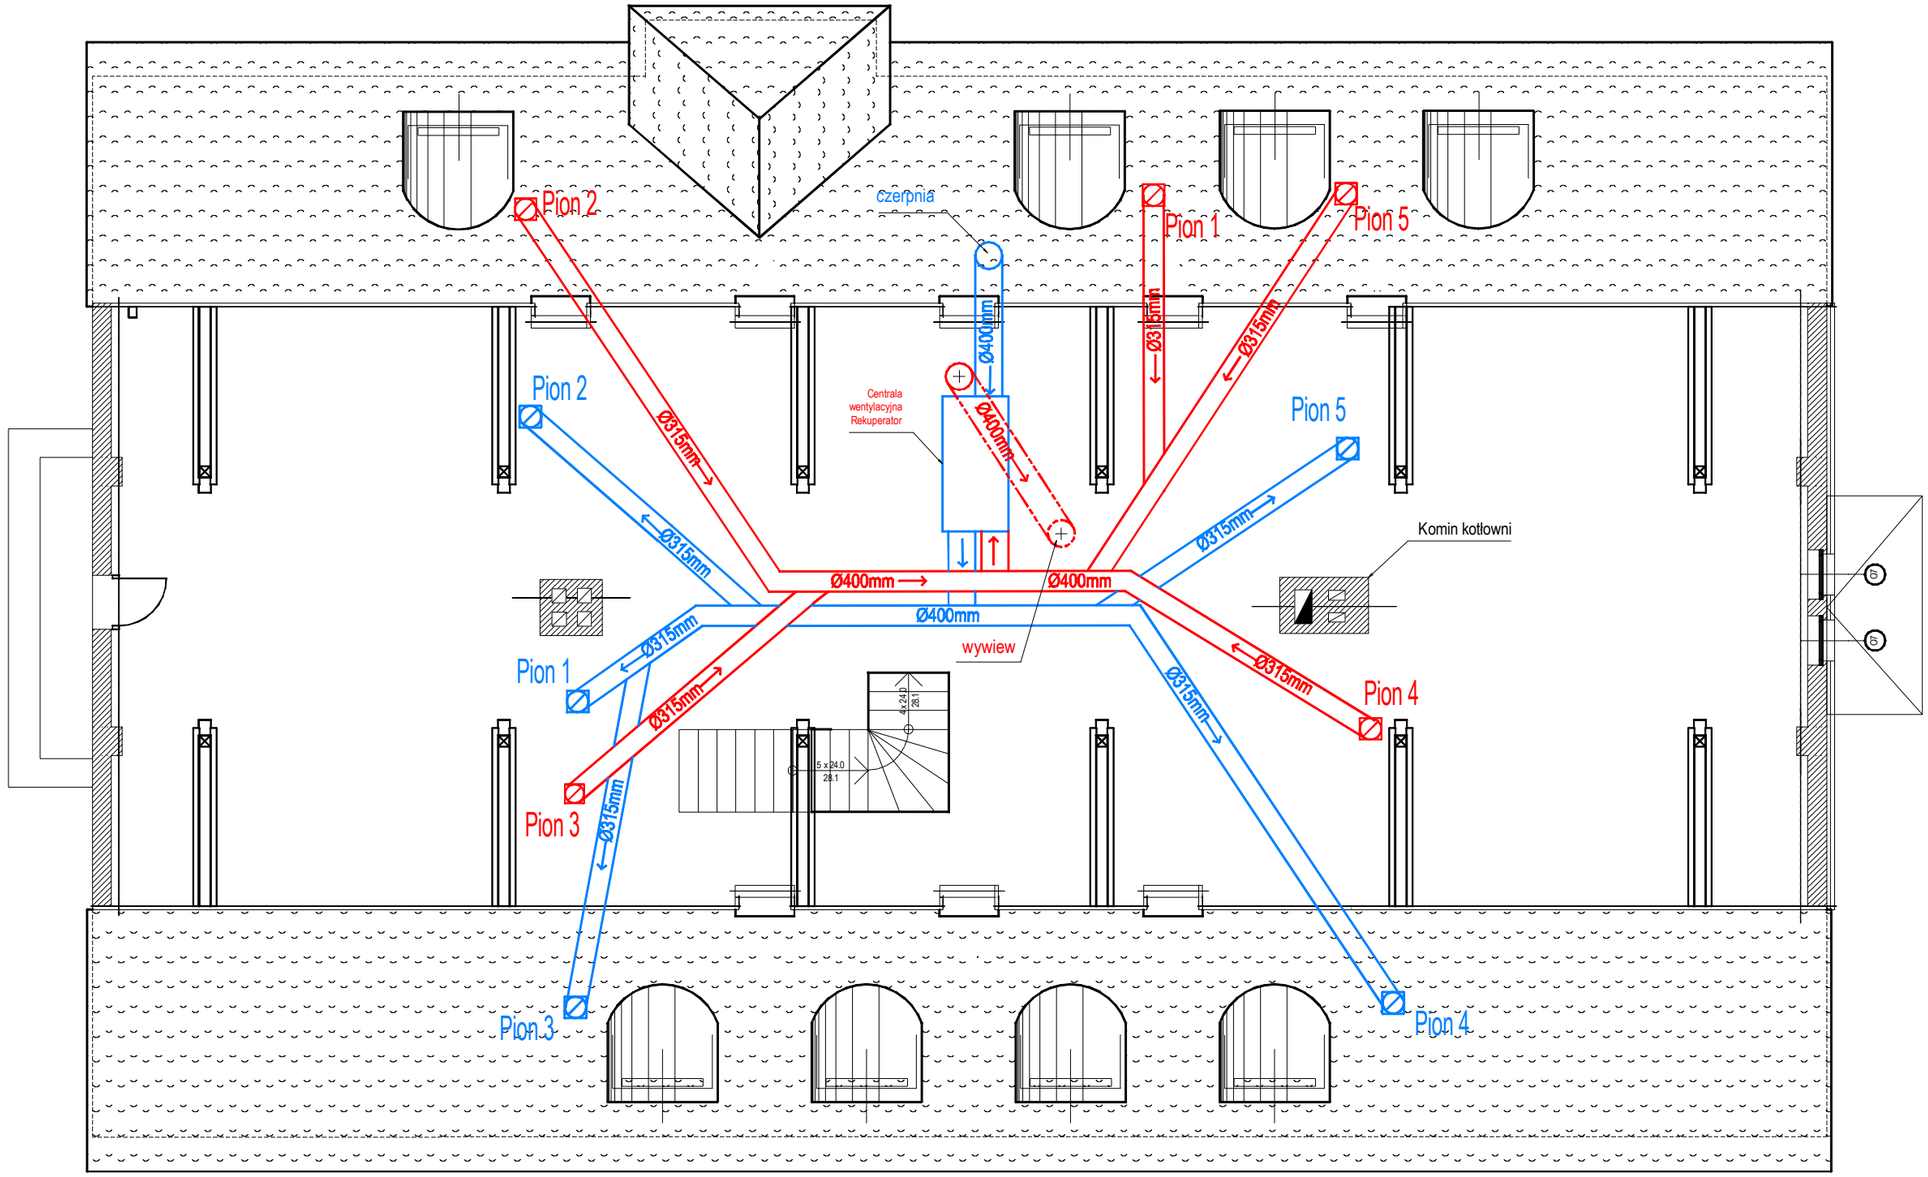

Ø400mm ← kanały nawiewu prowadzone 10cm nad posadzką poddasza

Ø400mm → kanały wywiewu prowadzone 60cm nad posadzką poddasza

BIURO PROJEKTOWE: PROJEKTOWANIE I NADZÓR BUDOWLANY INŻ. ARTUR KLAPETEK, UL. 3 III SOBIESKIEGO 14/9, 48-100 GŁUBczyce, +4877 4853025, klapetek@gmail.com

PROJEKT REMONTU BUDYNKU SZKOLNEGO OŚRODKA SZKOLNO-WYCHOWAWCZEGO
ul.BATOREGO 2, 48-250 GŁOGÓWEK

INWESTOR: POWIAT PRUDNICKI	OPRACOWAŁ:	NR UPR.
ADRES: ul.Kościuszki 76 48-200 Prudnik	AUTOR: mgr inż. Artur Klapetek	NR UPR. 189/85/Op
TYTUŁ RYSUNKU: Rzut poziomy poddasza- wentylacja	DZIAŁKA BUDOWLANA: 268	ADRES INWESTYCJI: ul.Batorego 2 48-250 Głogówek
FORMAT: A3	EDYCJA: PW	DATA: marzec 2014
SKALA: 1:100	NUMER RYSUNKU:	