Specjalny Ośrodek Szkolno-Wychowawczy im. Wandy Chotomskiej
ul. Batorego 2, 48-250 Głogówek
RZUT POZIOMY PODDASZA -instalacja elektryczna

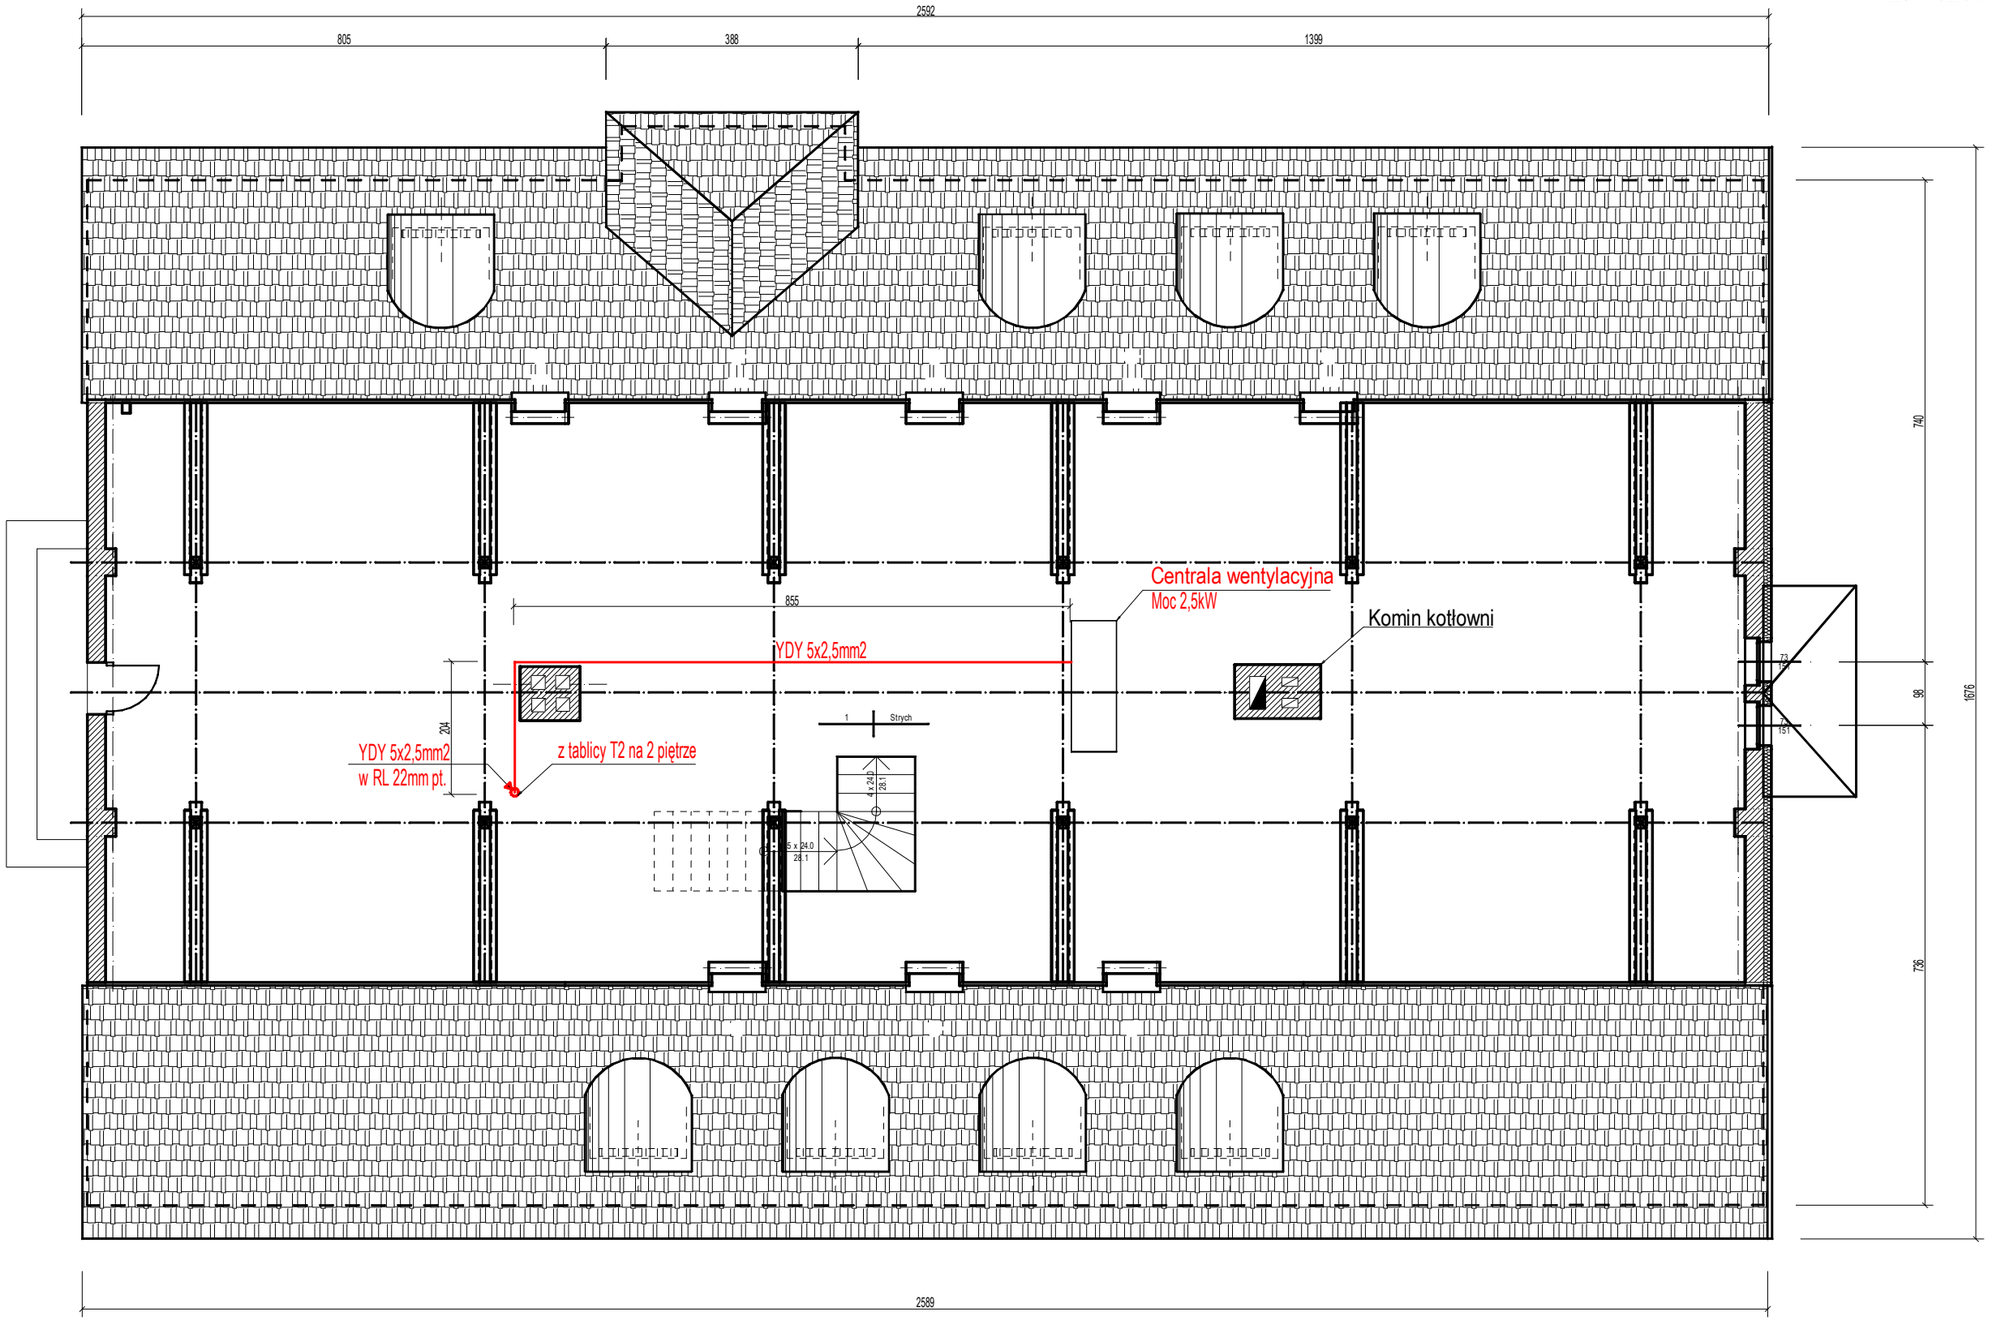

BIURO PROJEKTOWE: PROJEKTOWANIE I NADZÓR BUDOWLANY INŻ. ARTUR KŁAPETEK, UL.J.III SOBIESKIEGO 14/9, 48-100 GŁUBCZYCE, NIP:748-000-08-18, +4877 4853025, klappetek@gmail.com

PROJEKT REMONTU BUDYNKU SZKOLNEGO OŚRODKA SZKOLNO-WYCHOWAWCZEGO
ul.BATOREGO 2, 48-250 GŁOGÓWEK

INWESTOR: POWIAT PRUDNICKI	OPRACOWAŁ	NR UPR.
ADRES: ul.Kościuszki 76 48-200 Prudnik	AUTOR inż. JAN THIEL	NR UPR. 72 / 80 / Op
TYTUŁ RYSUNKU: Rzut poziomy poddasza - zasilanie elektryczne centrali wentylacyjnej z odzyskiem ciepła	DZIAŁKA BUDOWLANA 268	ADRES INWESTYCJI: ul.Batorego 2 48-250 Głogówek
FORMAT: A3	EDYCJA: Pw	DATA: marzec 2014
SKALA 1:100	NUMER RYSUNKU E/1	