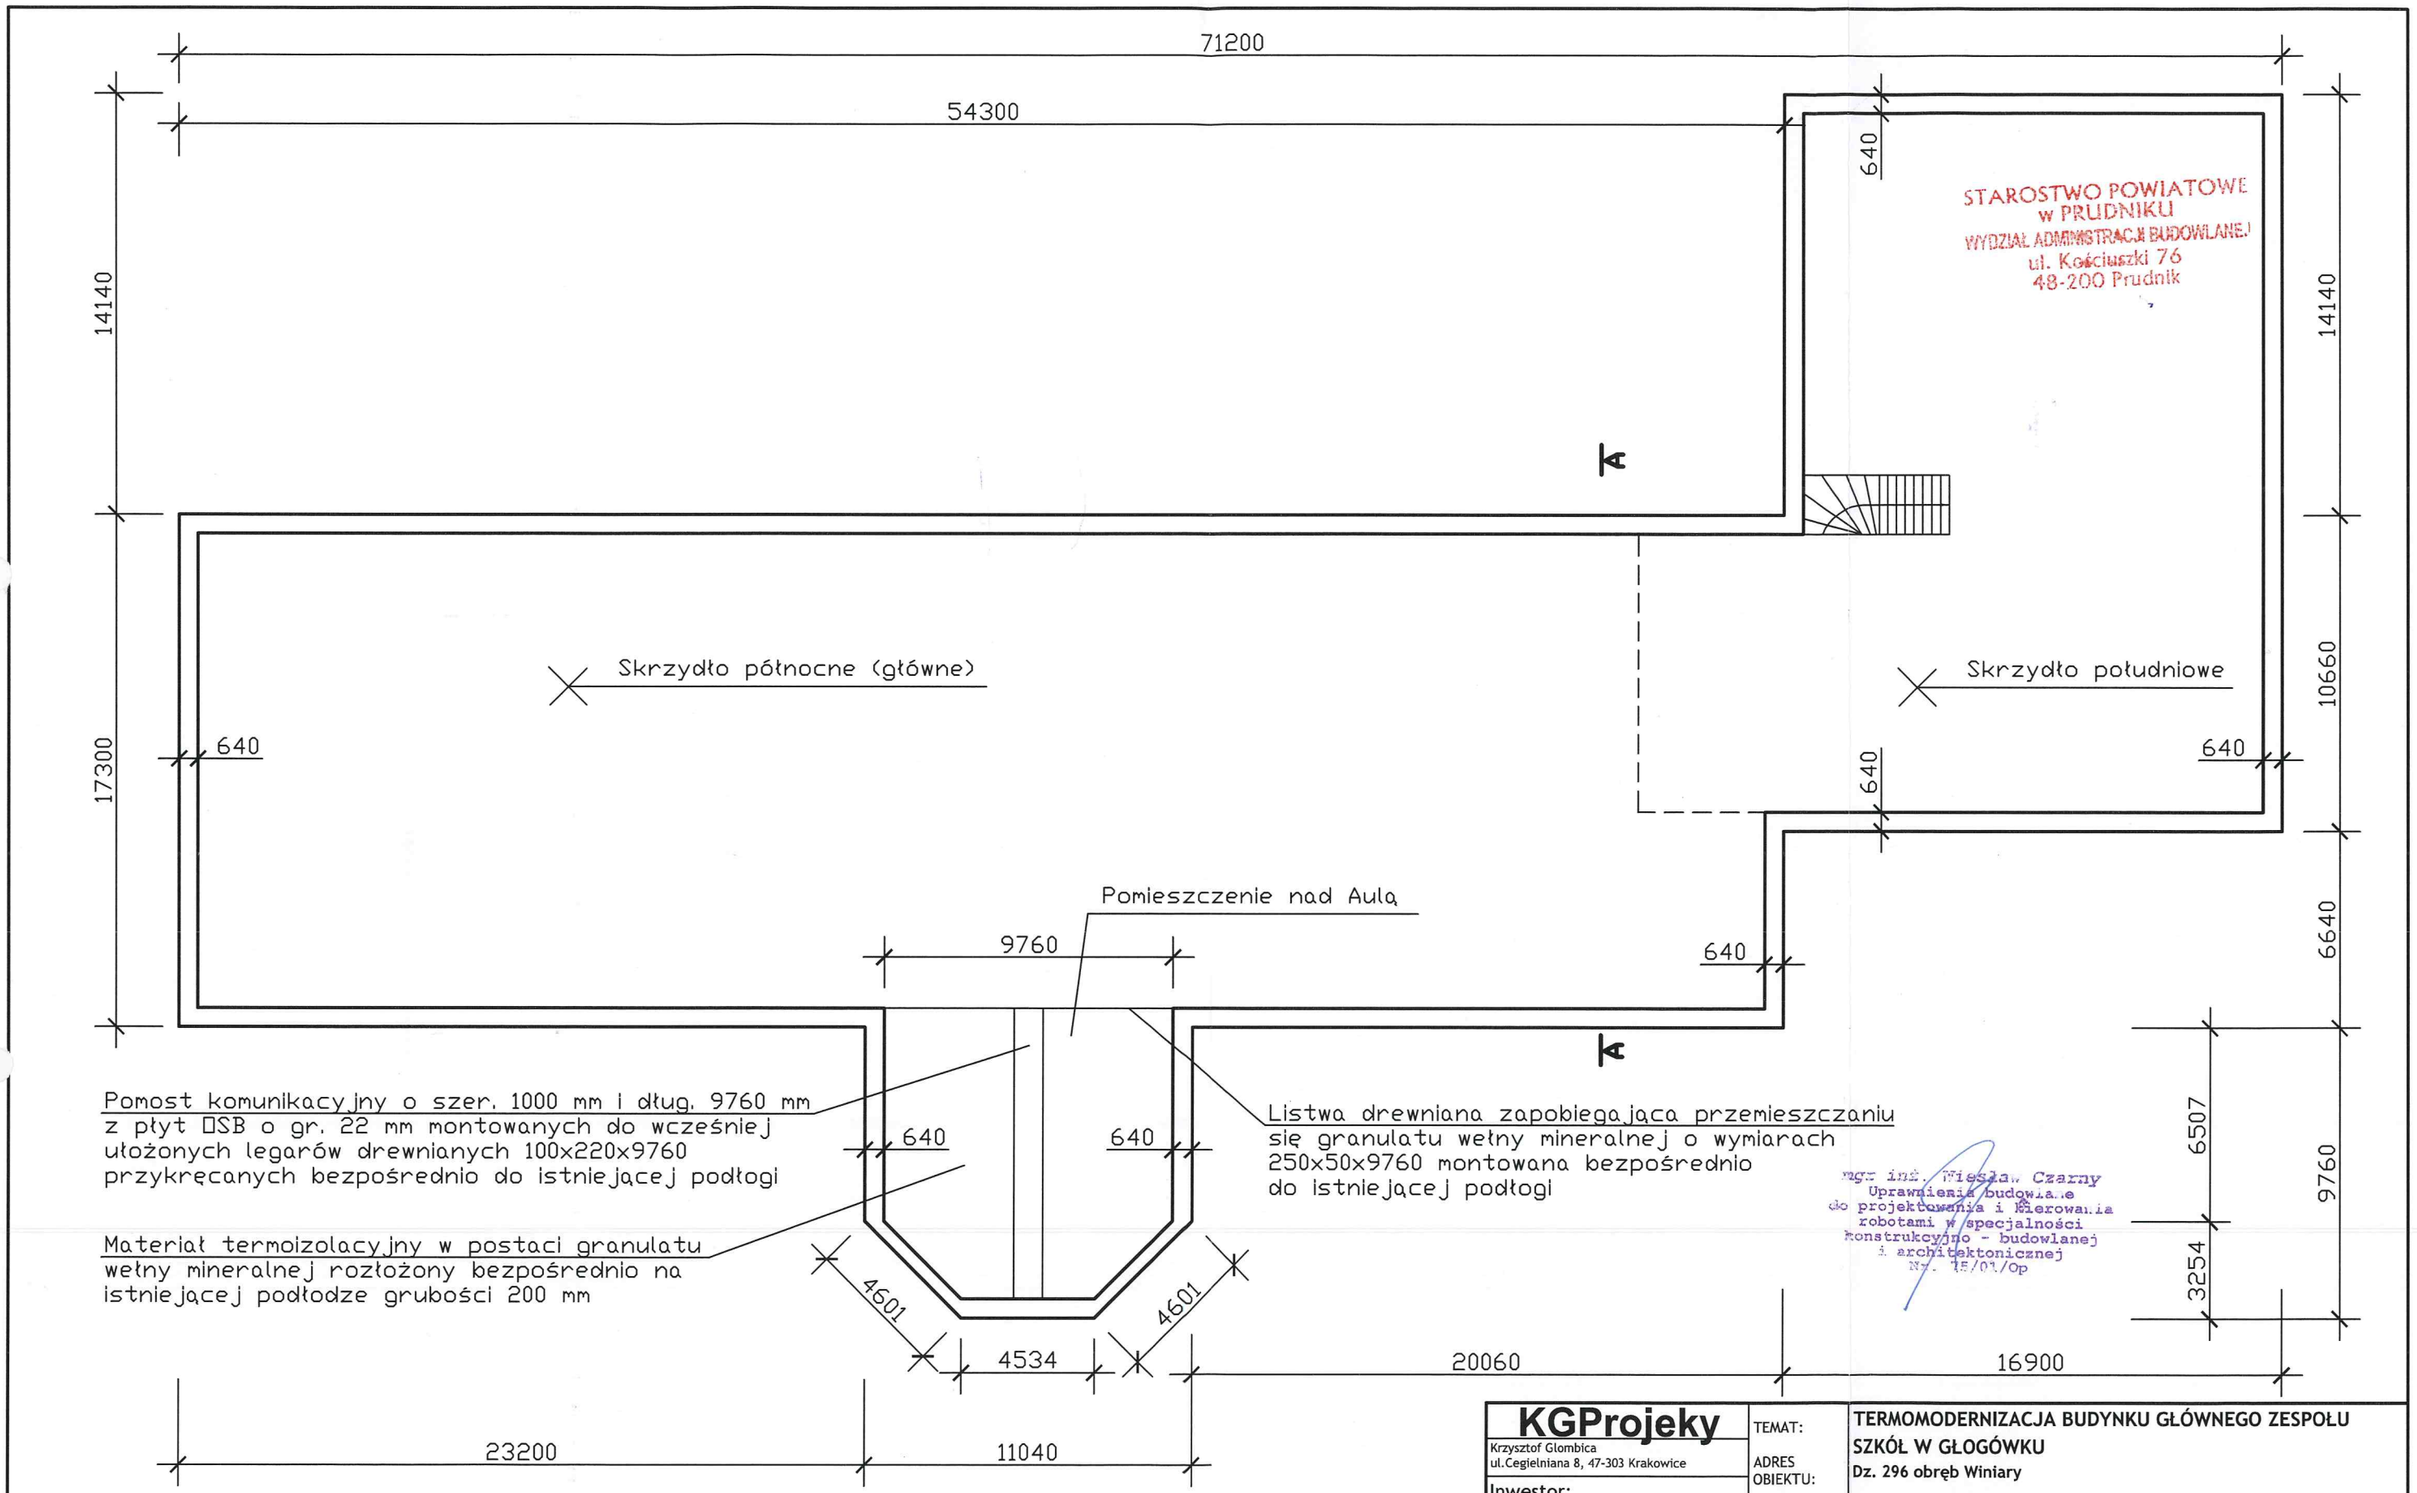

STAROSTWO POWIATOWE
w PRUDNIKU
WYDZIAŁ ADMINISTRACJI BUDOWLANEJ
ul. Kościuszki 76
48-200 Prudnik

mgr inż. Wiesław Czarny
Uprawnienia budowlane
do projektowania i kierowania
robotami w specjalności
konstrukcyjno - budowlanej
i architektonicznej
Nr. 75/01/Op

KGProjeky
Krzysztof Glombica
ul.Cegielniana 8, 47-303 Krakowice

Inwestor:
Powiat Prudnicki
ul. Kościuszki 76
48-200 Prudnik

TEMAT:	**TERMOMODERNIZACJA BUDYNKU GŁÓWNEGO ZESPOŁU SZKÓŁ W GŁOGÓWKU**			
ADRES OBIEKTU:	**Dz. 296 obręb Winiary**			
RYSUNEK:	RZUT OCIEPLANEGO STROPU	SKALA	NR RYS.	DATA
		1:100	2	30.07.2013
ARCHITEKTURA:	mgr inż. arch. GRZEGORZ JANIK 06/OPOKK/2009			
KONSTRUKCJA:	mgr inż. WIESŁAW CZARNY 75/01/Op.			
OPRACOWAŁ:	mgr inż. KRZYSZTOF GLOMBICA			