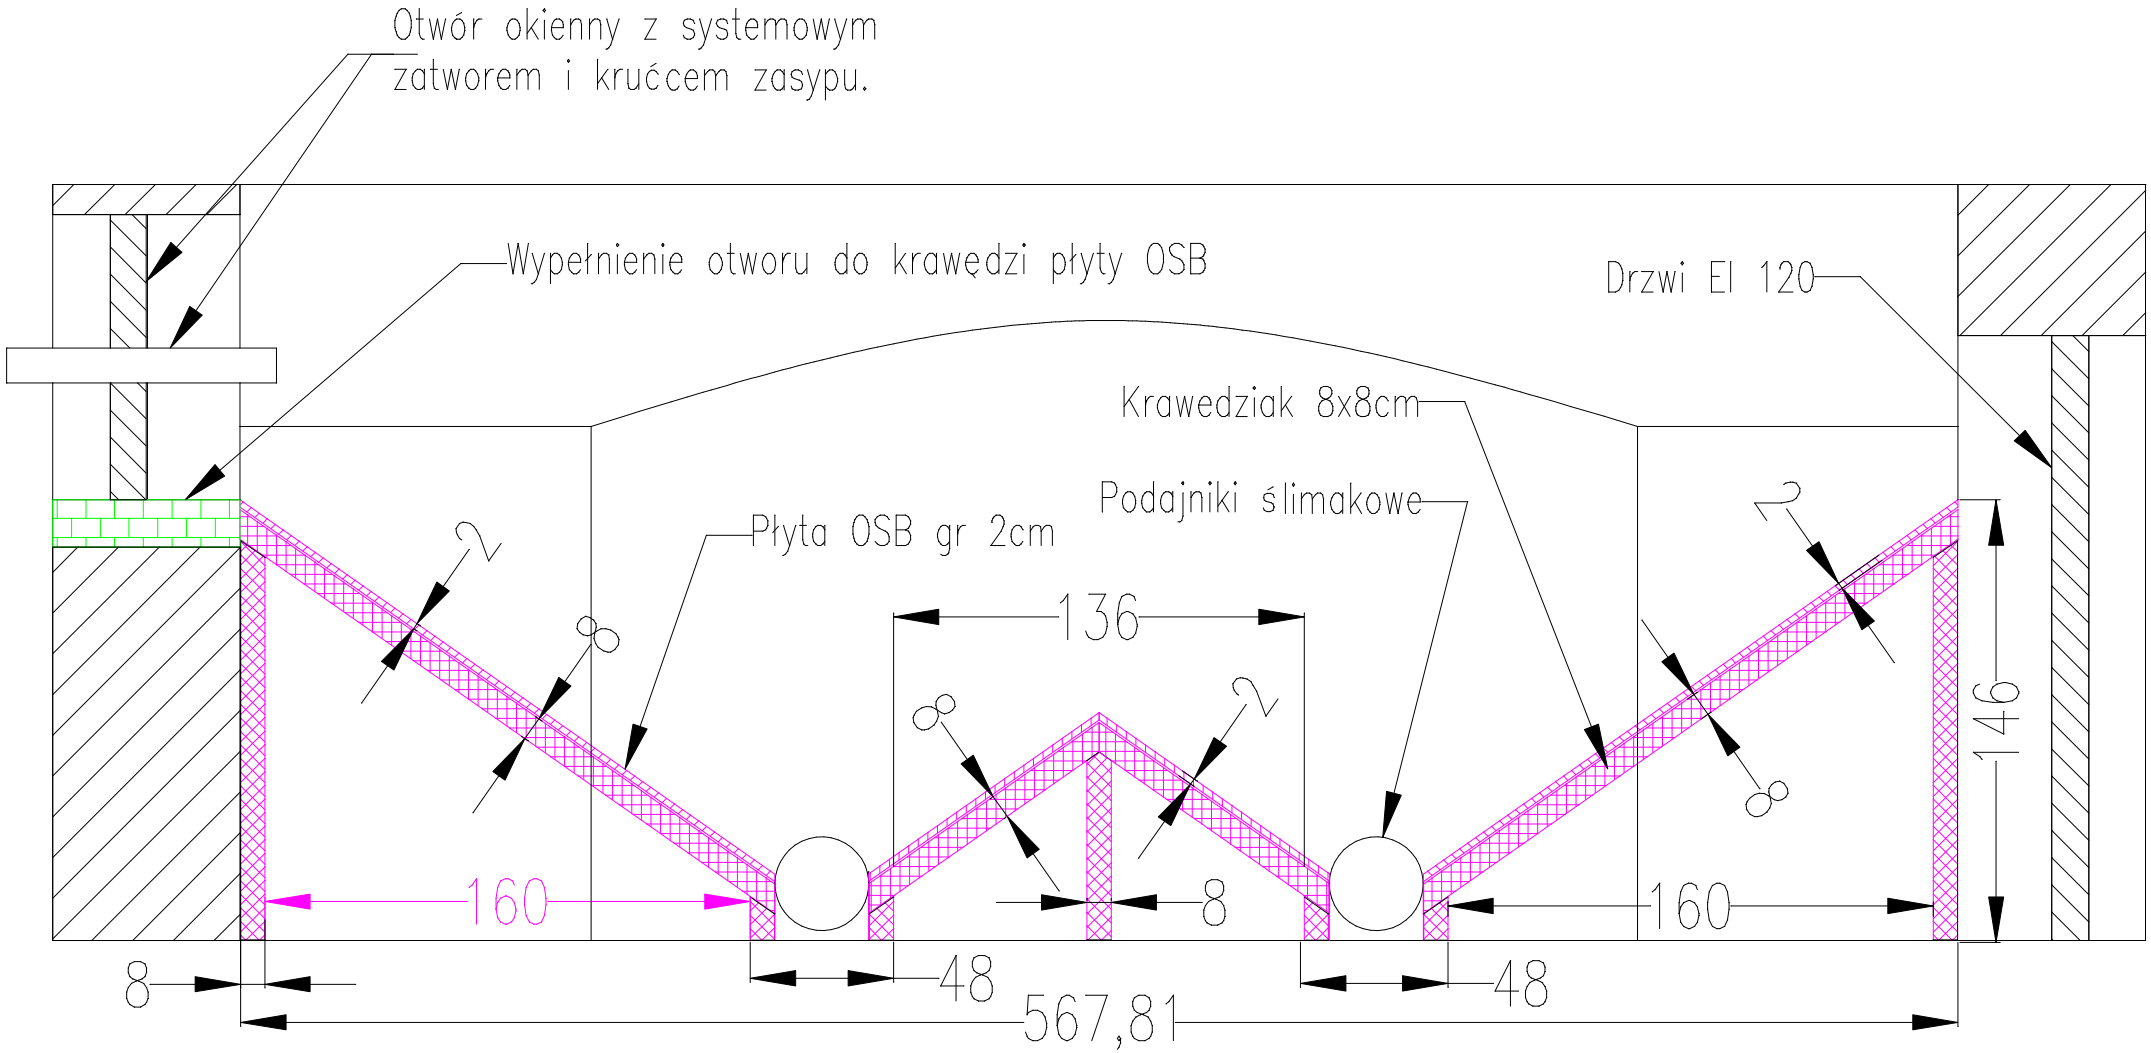

PRZEKRÓJ

A–A

ZARZĄDZANIE NIERUCHOMOŚCIAMI PROJEKTOWANIE BIENIARZ mgr inż Józef Bieniarz ul. Tuwima 9/4 48–100 Głubczyce tel. 725693388		
Rodzaj dokumentacji:	PROJEKT WYKONAWCZY INSTALACJI GAZU Z ZABUDOWĄ KOTŁA GAZOWEGO KONDENSACYJNEGO NA POTRZEBY CWU, ORAZ WYMIANA KOTŁÓW WĘGLOWYCH NA KOTŁY OPALANE PELETEM I ZRĄBKAMI Z WYMIANĄ INSTALACJI CO	SKALA 1:25
Tytuł rysunku:	PRZEKRÓJ PODŁOGI W MAGAZYNIE PALIWA	
Adres:	UL. POWSTAŃCÓW ŚL.34 , 48–250 GŁOGÓWEK	Nr.rysunku:
Inwestor:	POWIAT PRUDNICKI ul. Kościuszki 76	7
Autor:	mgr inż. Józef Bieniarz upr.110/91/OP, 146/92/OP	2013–07–31
Opracował: mgr inż. Józef Bieniarz	Sprawdził:	