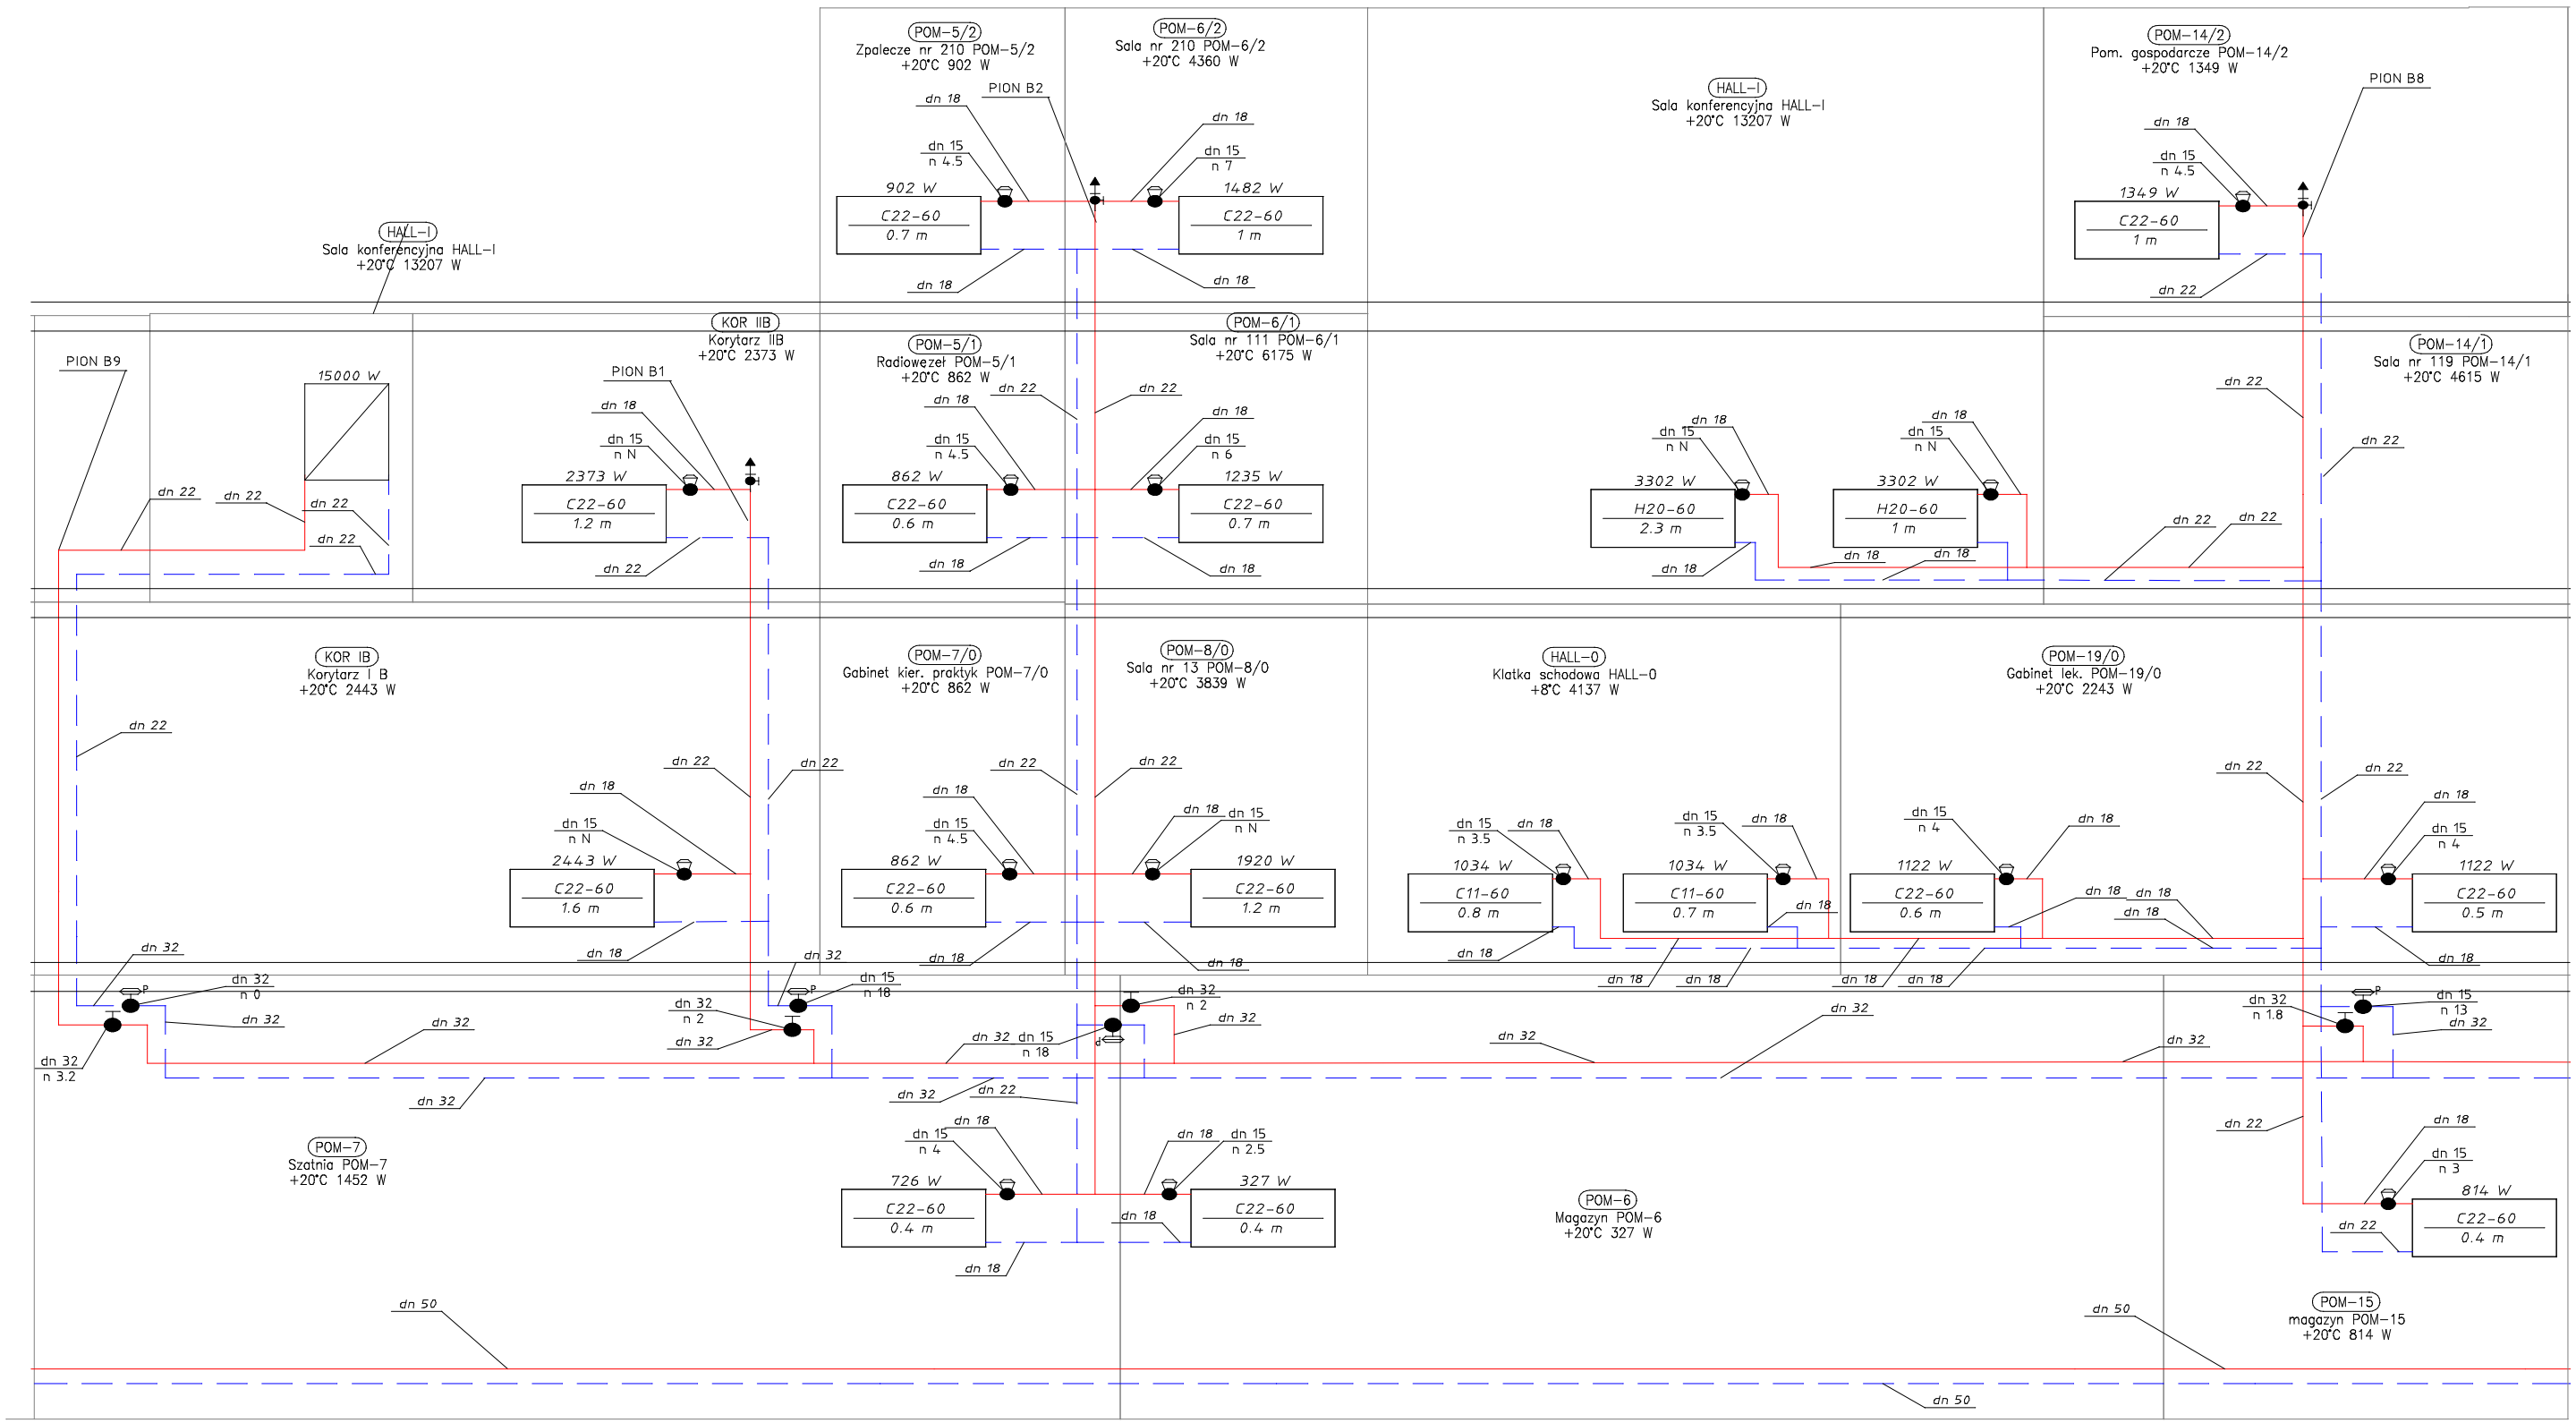

Dalszy Ciąg na Rys.14

Dalszy Ciąg na Rys.16

ZASILANIE

POWRÓT

UWAGA:

Rurociągi prowadzić na ścianach i pod stropem. Piony i gałązki wykonać w systemie rur stalowych łączonych na zaciski.
Poziomy rur w korytarzach i kotłowni wykonać z rur stalowych przewodowych. Na gałązkach powrotnych z grzejników montować zawory odcinające
Rurociągi w kotłowni i na korytarzach izolować otuliną z pianki PE o grubości jak średnica rurociągu. Łączenie otulin owinąć taśmą samoprzylepną w kolorze srebrnym.

ZARZĄDZANIE NIERUCHOMOŚCIAMI PROJEKTOWANIE BIENIARZ mgr inż. Józef Bieniarz ul. Tuwima 9/4 48-100 Głubczyce tel. 725693388		
Rodzaj dokumentacji:	PROJEKT WYKONAWCZY INSTALACJI GAZU Z ZABUDOWĄ KOTŁA GAZOWEGO KONDENSACYJNEGO NA POTRZEBY CWU, ORAZ WYMIANA KOTŁÓW WĘGLOWYCH NA KOTŁY OPALANE PELETEM I ZRĄBKAMI Z WYMIANĄ INSTALACJI CO	SKALA ---
Tytuł rysunku:	INSTALACJA CO – ROZWINIĘCIE	
Adres:	UL. POWSTAŃCÓW ŚL.34 , 48-250 GŁOGÓWEK	Nr.rysunku:
Inwestor:	POWIAT PRUDNICKI ul. Kościuszki 76	15
Autor:	mgr inż. Józef Bieniarz upr.110/91/OP, 146/92/OP	2013-07-31
Opracował:	Sprawdził:	