STAROSTWO POWIATOWE
w Prudniku
ul.Parkowa 10
48-200 Prudnik

Województwo: opolskie
Powiat: prudnicki
Jednostka ewidencyjna: Prudnik - Miasto
Obręb ewidencyjny: Miasto Prudnik
Arkusz ewidencyjny: 5, 12, 2, 9, 1
Godło mapy: 6.131.17.16.2.2, 6.131.17.11.4.4, 6.131.17.17.1.1, 6.131.17.1

Mapa zasadnicza

Skala 1:500

WIO-IV.7013.1.2016

Poświadcza się zgodność niniejszej kopii z treścią materiału państwowego zasobu geodezyjnego i kartograficznego
Organ prowadzący państwowy zasób geodezyjny i kartograficzny: Starosta Prudnicki
Identyfikator ewidencyjny materiału zasobu:
Data wykonania kopii: 11 STY 2016
Imię, nazwisko i podpis osoby reprezentującej organ: Z UP. Starosty INSPEKTOR mgr Monika Żegler

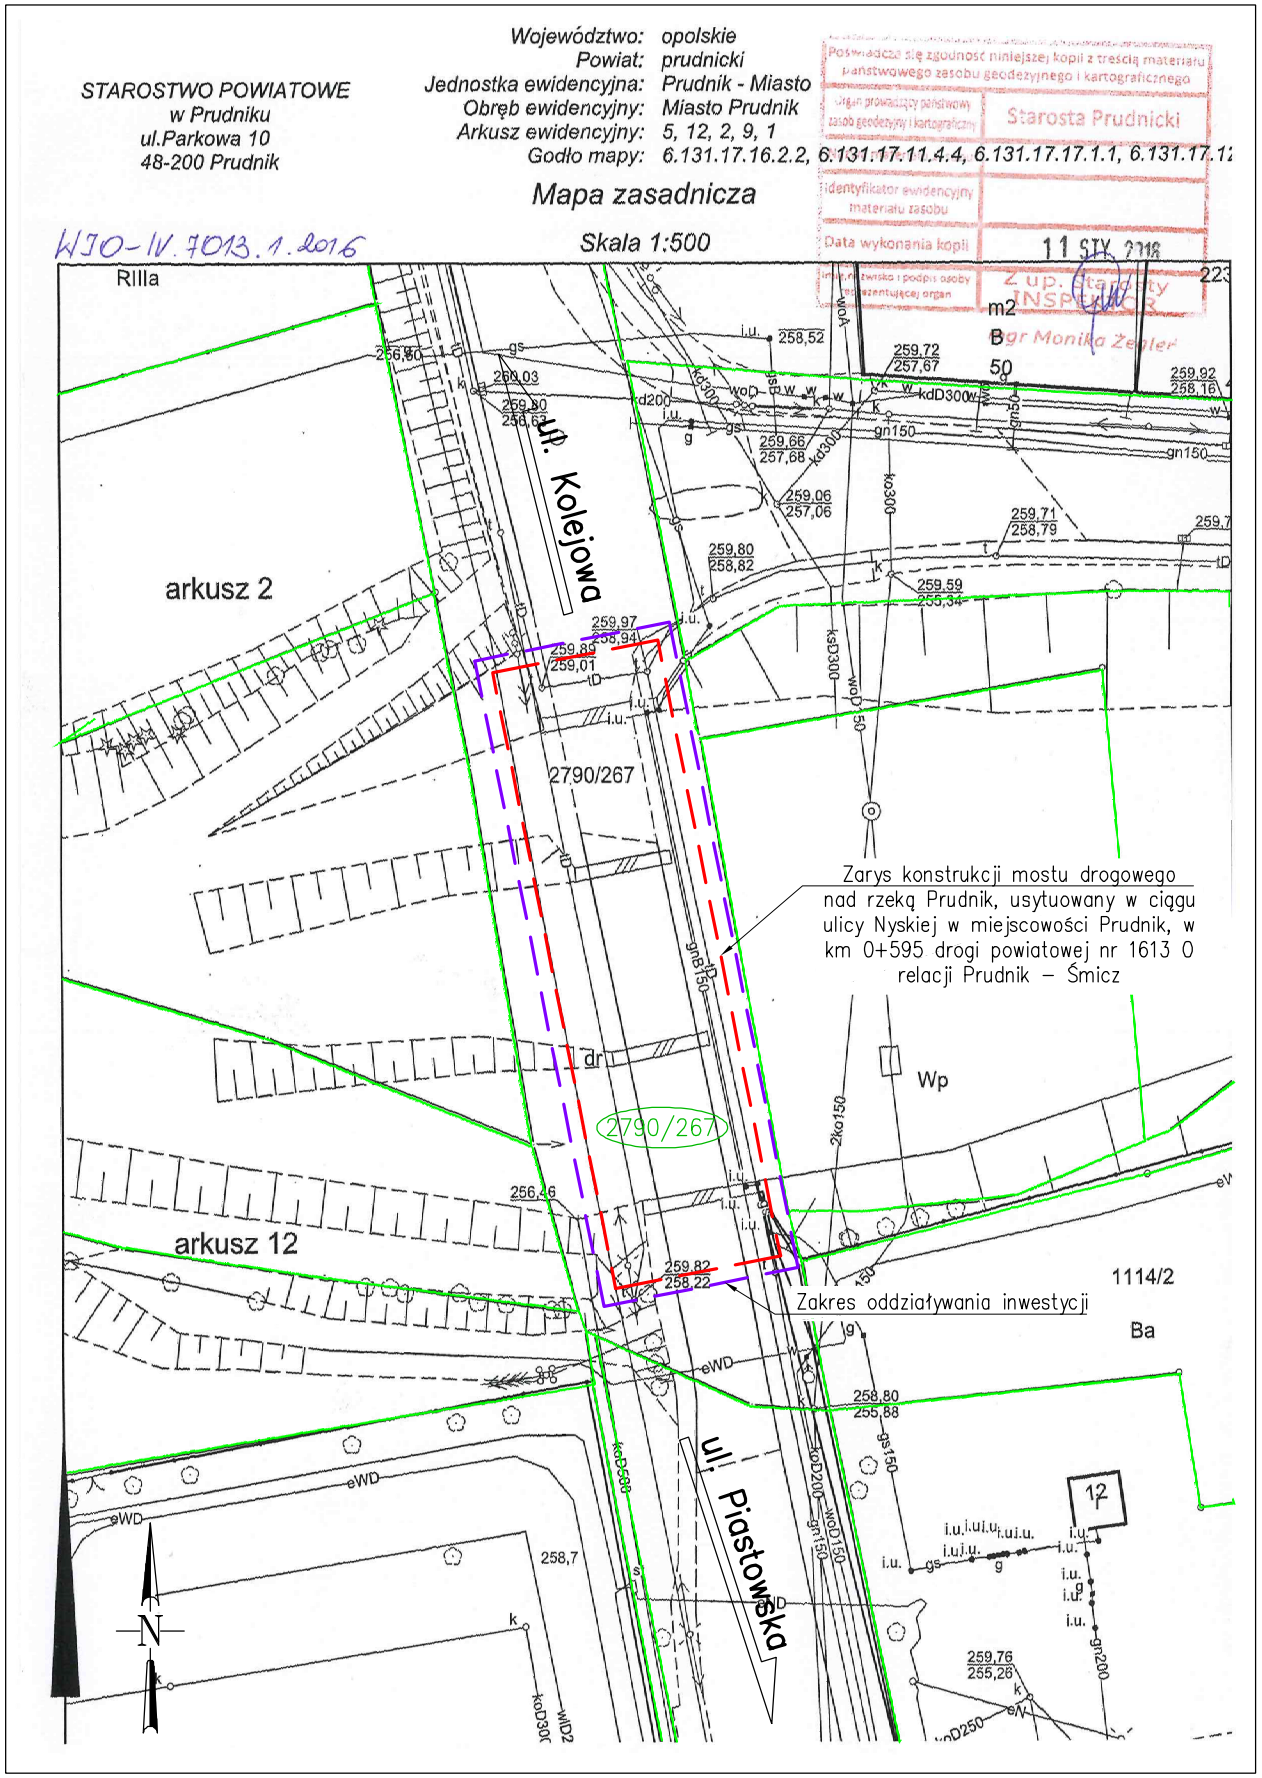

Legenda:
- Granice działek
- 2790/267 Numery działek w zakresie inwestycji
- Zakres oddziaływania inwestycji

	Nazwa i adres obiektu	Most o JNI 30000221 w ciągu drogi powiatowej nr 1613 O relacji Prudnik - Śmicz, ul. Nyska w m. Prudnik, km 0+590			
	Tytuł rysunku	Plan sytuacyjny			
MOSTY Józef Rabiega 51-217 Wrocław, Ramiszów 2a	Stadium	PROJEKT BUDOWLANY			
Projektant	mgr inż. Roman Höffner	84/83/WBPP w zakresie mostów		Data	01.2016r.
Projektant	mgr inż. Dariusz Śmiertka	OPL/0926/PWOM/13 w zakresie mostów		Skala	1:500
Sprawdzający	dr inż. Józef Rabiega	211/84/WBPP w zakresie mostów			
Asystent	mgr inż. Paweł Wątroba	———		Numer rysunku	01
Asystent	mgr inż. Paweł Dorada	———			
Asystent	mgr inż. Ruslan Kostiuk	———			
Asystent	mgr inż. Marcelina Thai Van	———			
Asystent	mgr inż. Grzegorz Śledziński	———			
Asystent	mgr inż. Anna Malek	———			
Asystent	mgr inż. Dawid Dasiak	———			