


RZUT

skala 1:50

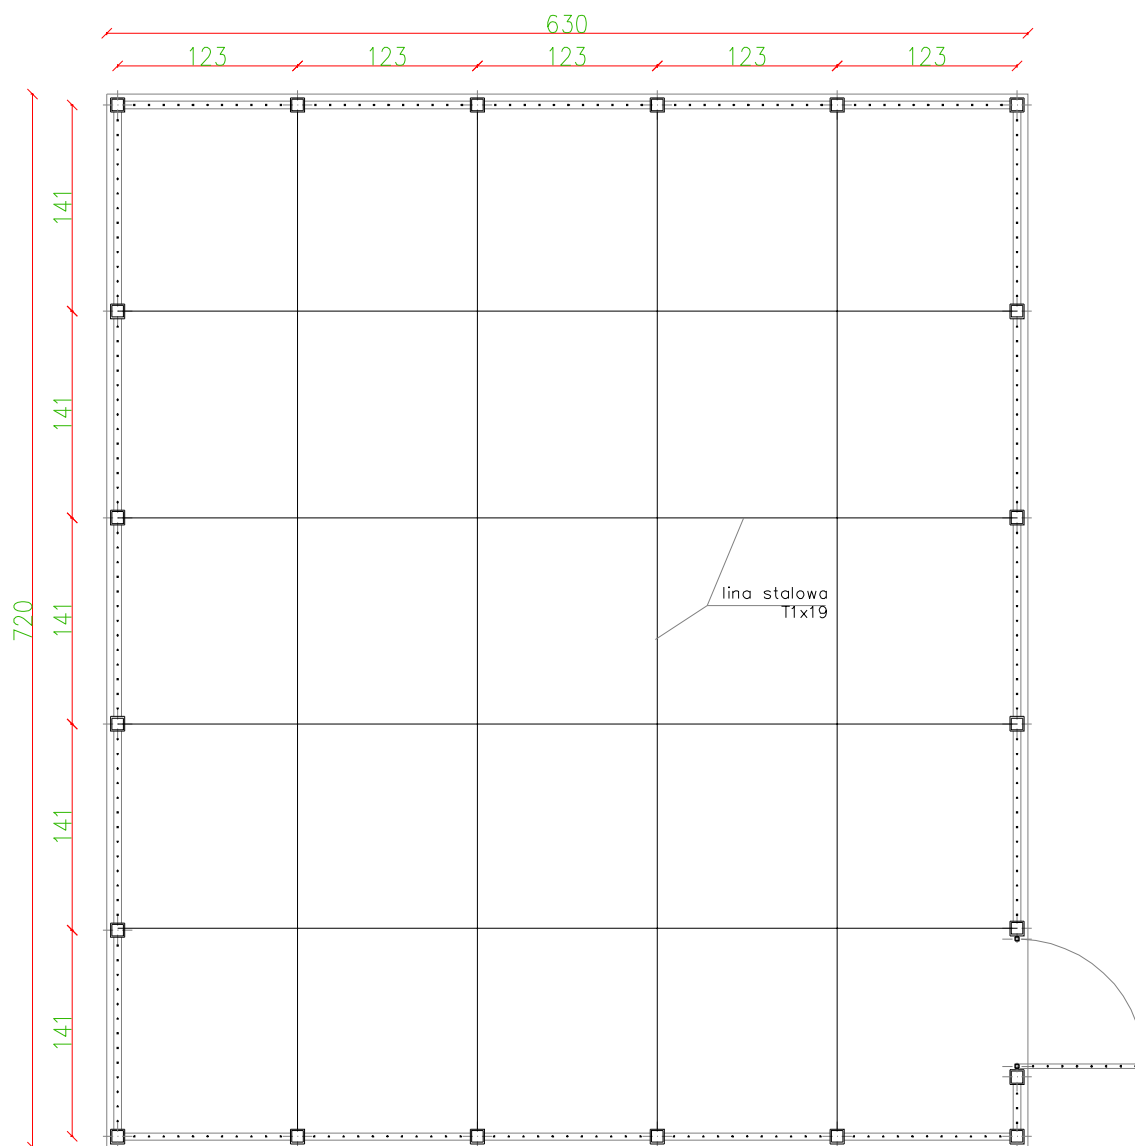

**TERMOMODERNIZACJA BUDYNKU WRAZ Z WYMIANĄ C.O. I ŹRÓDŁA CIEPŁA
ZESPOŁU SZKÓŁ ROLNICZYCH W PRUDNIKU (BUDYNEK L.O. II)**

Lokalizacja	Prudnik ul. Kościuszki 55	STADIUM DOKUMENTACJI: PROJEKT BUDOWLANY	
Temat	OGRODZENIE- rzut	BRANŻA: BUDOWLANA	
Projektant konstrukcja	mgr inż. Jerzy Sylwestrzak upr. nr 244/83/Op, 6/02/Op	DATA: wrzesień 2016	
		SKALA RYS.	NUMER RYS.
Projektant architektura	mgr inż. arch. Agata Suchińska upr. nr 02/OPOKK/2013	1:50	B10