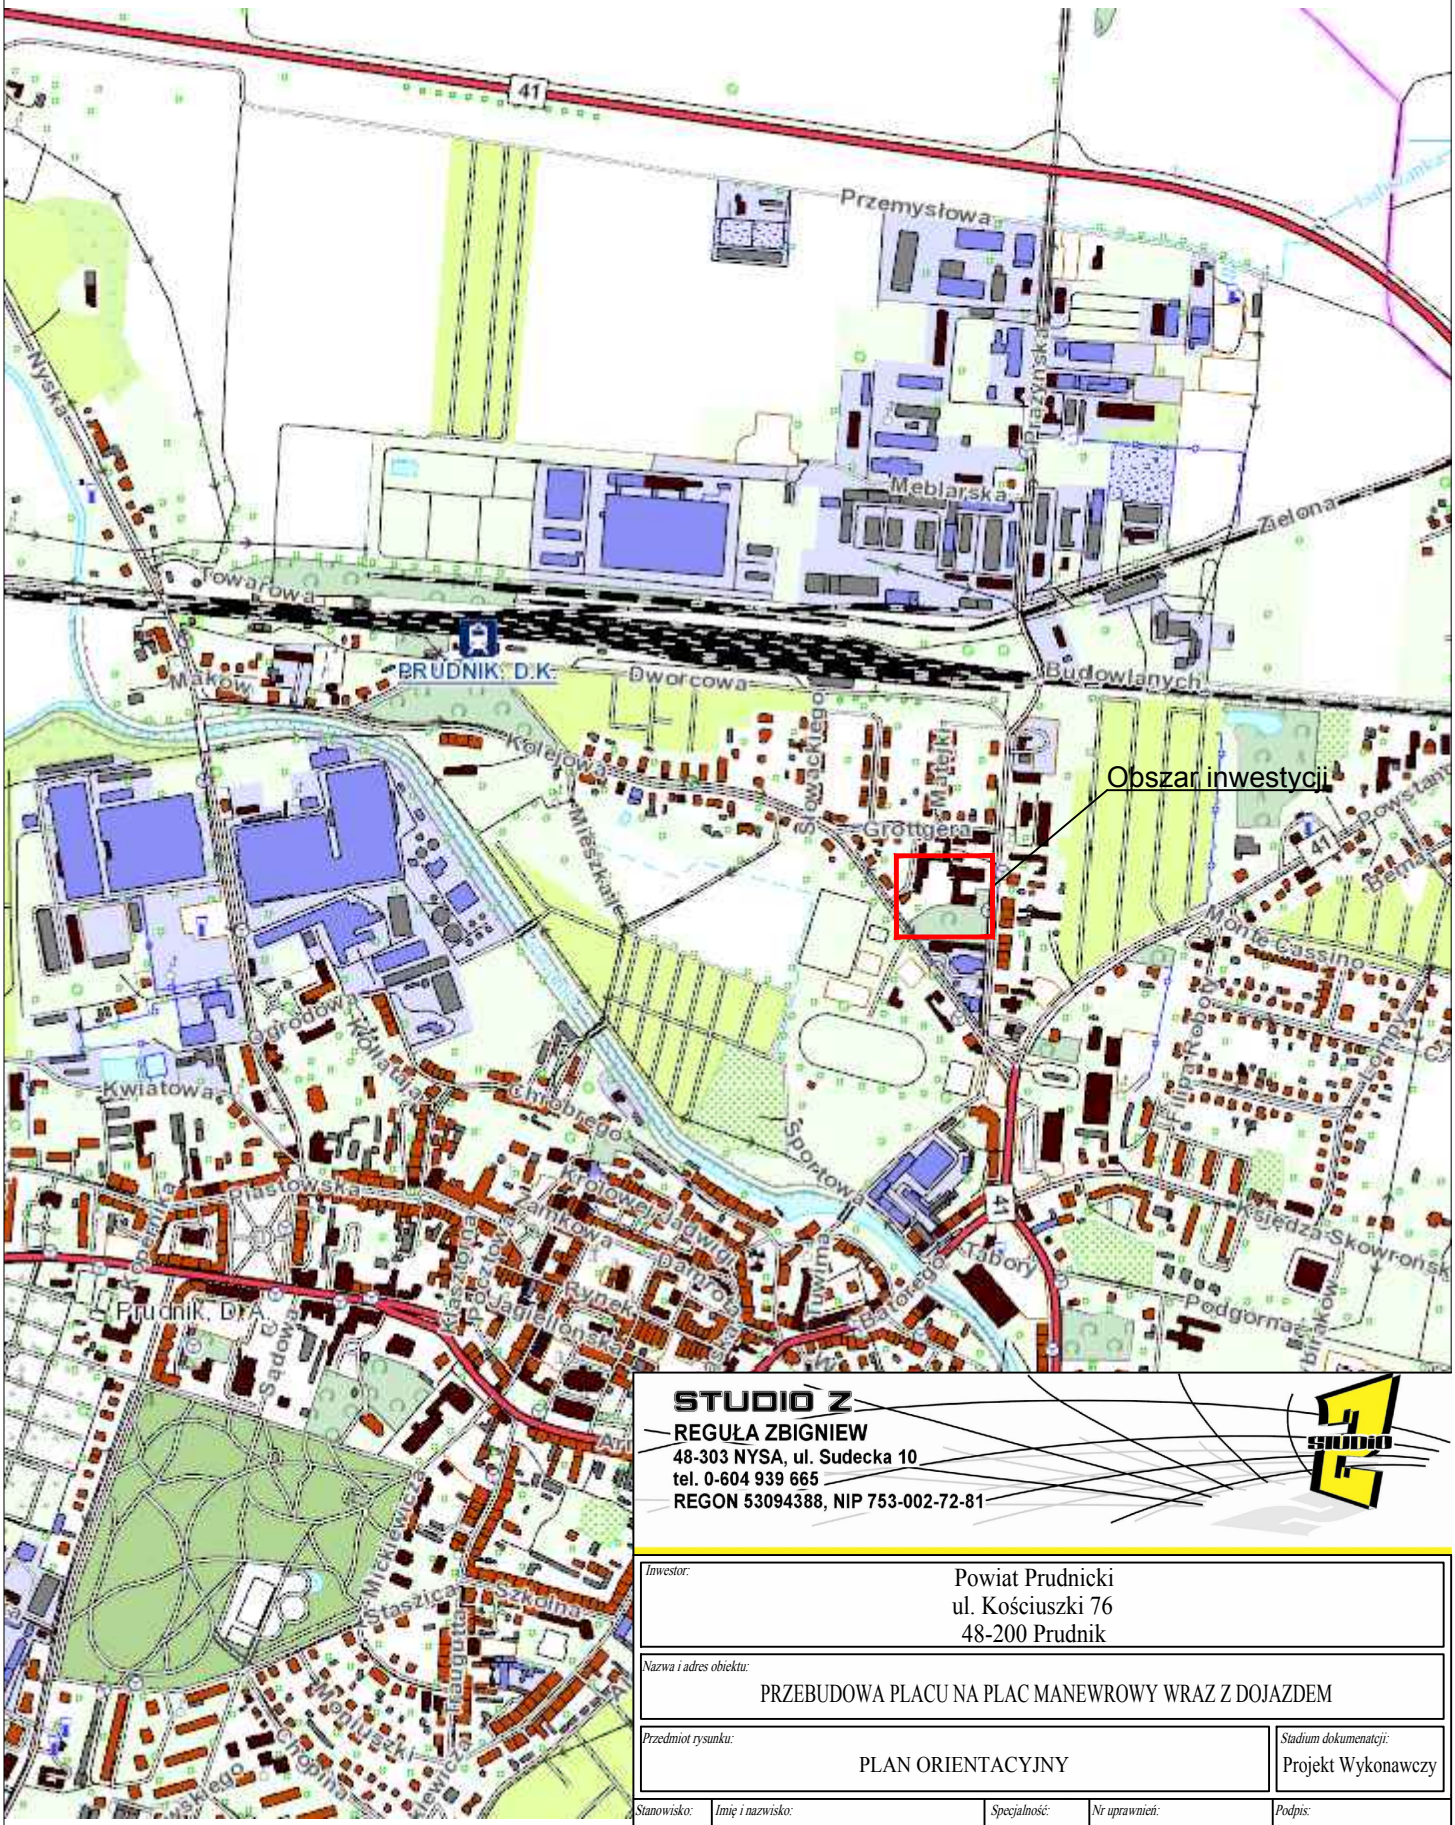

źródło: www.maps.geoportal.gov.pl

STUDIO Z
REGUŁA ZBIGNIEW
48-303 NYSA, ul. Sudecka 10
tel. 0-604 939 665
REGON 53094388, NIP 753-002-72-81

Inwestor:	Powiat Prudnicki ul. Kościuszki 76 48-200 Prudnik
Nazwa i adres obiektu:	PRZEBUDOWA PLACU NA PLAC MANEWROWY WRAZ Z DOJAZDEM
Przedmiot rysunku:	PLAN ORIENTACYJNY
Stadium dokumentacji:	Projekt Wykonawczy

Stanowisko:	Imię i nazwisko:	Specjalność:	Nr uprawnień:	Podpis:
Projektant	mgr inż. Sebastian Celary	drogowa	OPL/0809/PWOD/12	
Asystent Projektanta	mgr inż. Zbigniew Reguła	-	-	

Format rys:	Data:	Skala:	Nr rys:	Nr ark:	Nr str:
210x297	marzec 2016	1:10 000	1	1	