RZUT POZIOMY

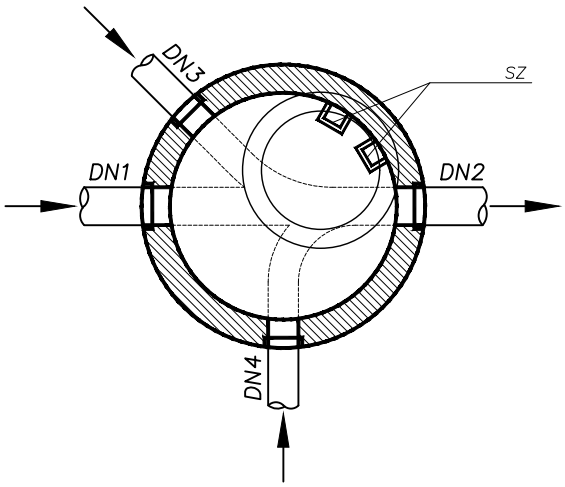

Schemat włączeń

RZUT PIONOWY

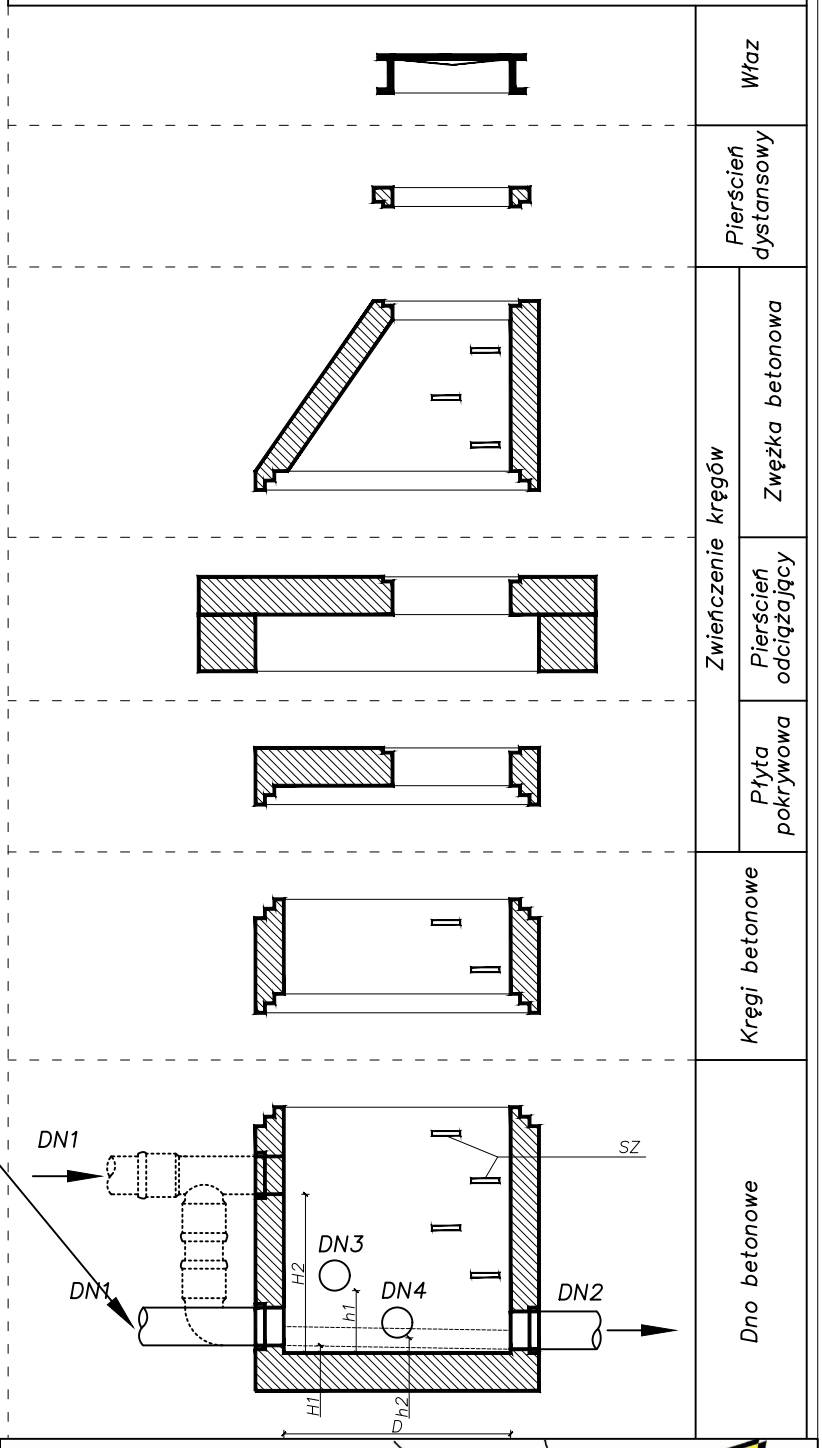

Właz

Pierścień dystansowy

Zwieńczenie kręgów

Zwężka betonowa

Pierścień odciążający

Płyta pokrywowa

Kręgi betonowe

Dno betonowe

SYMBOL	NAZWA	UWAGI
DN1	wlot	średnica wg profilu
DN2	wylot	średnica wg profilu
DN3, DN4	doloty	średnica wg profilu
H1	próg	wysokość wg profilu
H2	kaskada	wysokość wg profilu, min. 0,5m
h1, h2	progi, kaskady dolotów	wysokość wg profilu
SZ	stopnie złazowe	–
D	średnica studni	średnica wg profilu

ŚREDNICE STUDNI ZAMIESZCZONO W CZĘŚCI OPISOWEJ I PROFILACH

WŁAZ Z WYPEŁNIENIEM BETONOWYM, USZCZELKĄ W POKRYWIE, KLASY WYTRZYMAŁOŚCI A, B, C LUB D WG PN–EN 124:2000

STOPNIE ZŁAZOWE ŻELIWNE WG PN–EN 13101:2005

UWAGI:

ELEMENTY DENNE WINNY BYĆ DOSTARCZONE Z FABRYCZNIE WYKONANYMI KINETAMI Z BETONU

WYSOKOŚĆ PROGU LUB KASKADY ZAMIESZCZONO NA PROFILACH PODŁUŻNYCH

RZĘDNE TERENU, DNA ORAZ GŁĘBOKOŚĆ STUDNI ZAMIESZCZONO NA PROFILACH PODŁUŻNYCH ORAZ W ZESTAWIENIU STUDZIENEK

STUDIO Z
REGUŁA ZBIGNIEW
48-303 NYSA, ul. Sudecka 10
tel. 0-604 939 665
REGON 53094388, NIP 753-002-72-81

Inwestor:
Powiat Prudnicki
ul. Kościuszki 76
48-200 Prudnik

Nazwa i adres obiektu:
PRZEBUDOWA PLACU NA PLAC MANEWROWY WRAZ Z DOJAZDEM

Przedmiot rysunku:
SCHEMAT STUDZIENKI KANALIZACYJNEJ BETONOWEJ Ø1000

Stadium dokumentacji:
Projekt Wykonawczy
(branża sanitarna)

Stanowisko:	Imię i nazwisko:	Specjalność:	Nr uprawnień:	Podpis:
Projektant	mgr inż. Sebastian Celary	drogowa	OPL/0809/PWOD/12	
Projektant	mgr inż. Witold Więcek	sanitarna	OPL/0707/POOS/11	
Asystent Projektanta	mgr inż. Zbigniew Reguła	-	-	

Format rys:	Data:	Skala:	Nr rys:	Nr ark:	Nr str:
210x297	marzec 2016	-	6	1	