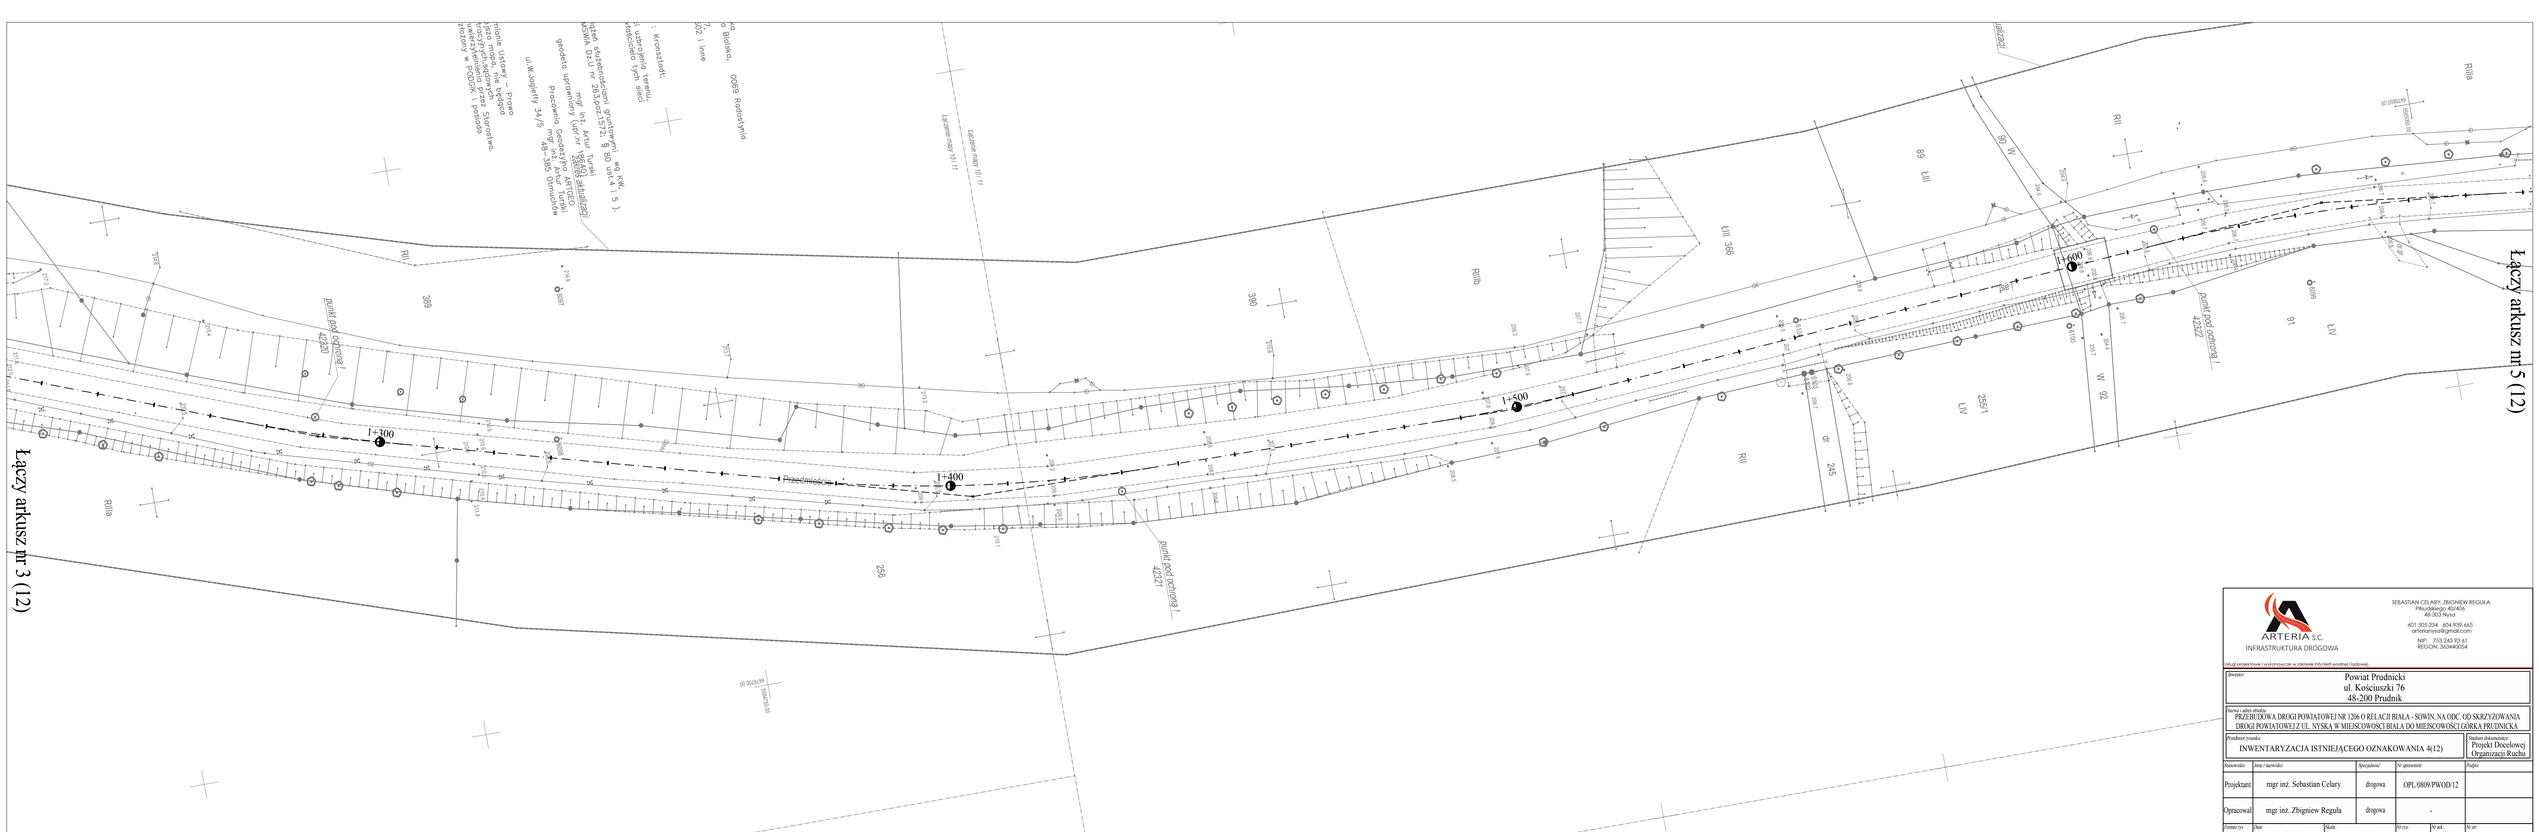

ARTERIA S.C.
INFRASTRUKTURA DROGOWA

SEBASTIAN CELARY, ZBIGNIEW REGUŁA
Pitsudskiego 40/406
48-303 Nysa
601 505 234 604 939 665
arteriansys@gmail.com
NIP: 753 243 93 61
REGON: 363440054

Usługi projektowe i wykonawcze w zakresie inżynierii wodnej i sanitarnej.

Inwestor:
Powiat Prudnicki
ul. Kościuszki 76
48-200 Prudnik

Nazwa i adres obiektu:
PRZEBUDOWA DROGI POWIATOWEJ NR 1206 O RELACJI BIAŁA - SOWIN, NA ODC. OD SKRZYŻOWANIA DROGI POWIATOWEJ ZUL. NYSKĄ W MIEJSCOWOŚCI BIAŁA DO MIEJSCOWOŚCI GÓRSKA PRUDNICKA

Przedmiot rysunku:
INWENTARYZACJA ISTNIEJĄCEGO OZNAKOWANIA 4(12)

Stadium dokumentacji:
Projekt Docelowej Organizacji Ruchu

Stanowisko:	Imię i nazwisko:	Specjalność:	Nr uprawnień:	Podpis:
Projektant:	mgr inż. Sebastian Celary	drogowa	OPL/0809/PWOD/12	
Opracował:	mgr inż. Zbigniew Reguła	drogowa	-	

Numer rys:	Data:	Skala:	Nr rys:	W ark:	Nr ar:
297/490	sierpień 2017	1:500	5	4	