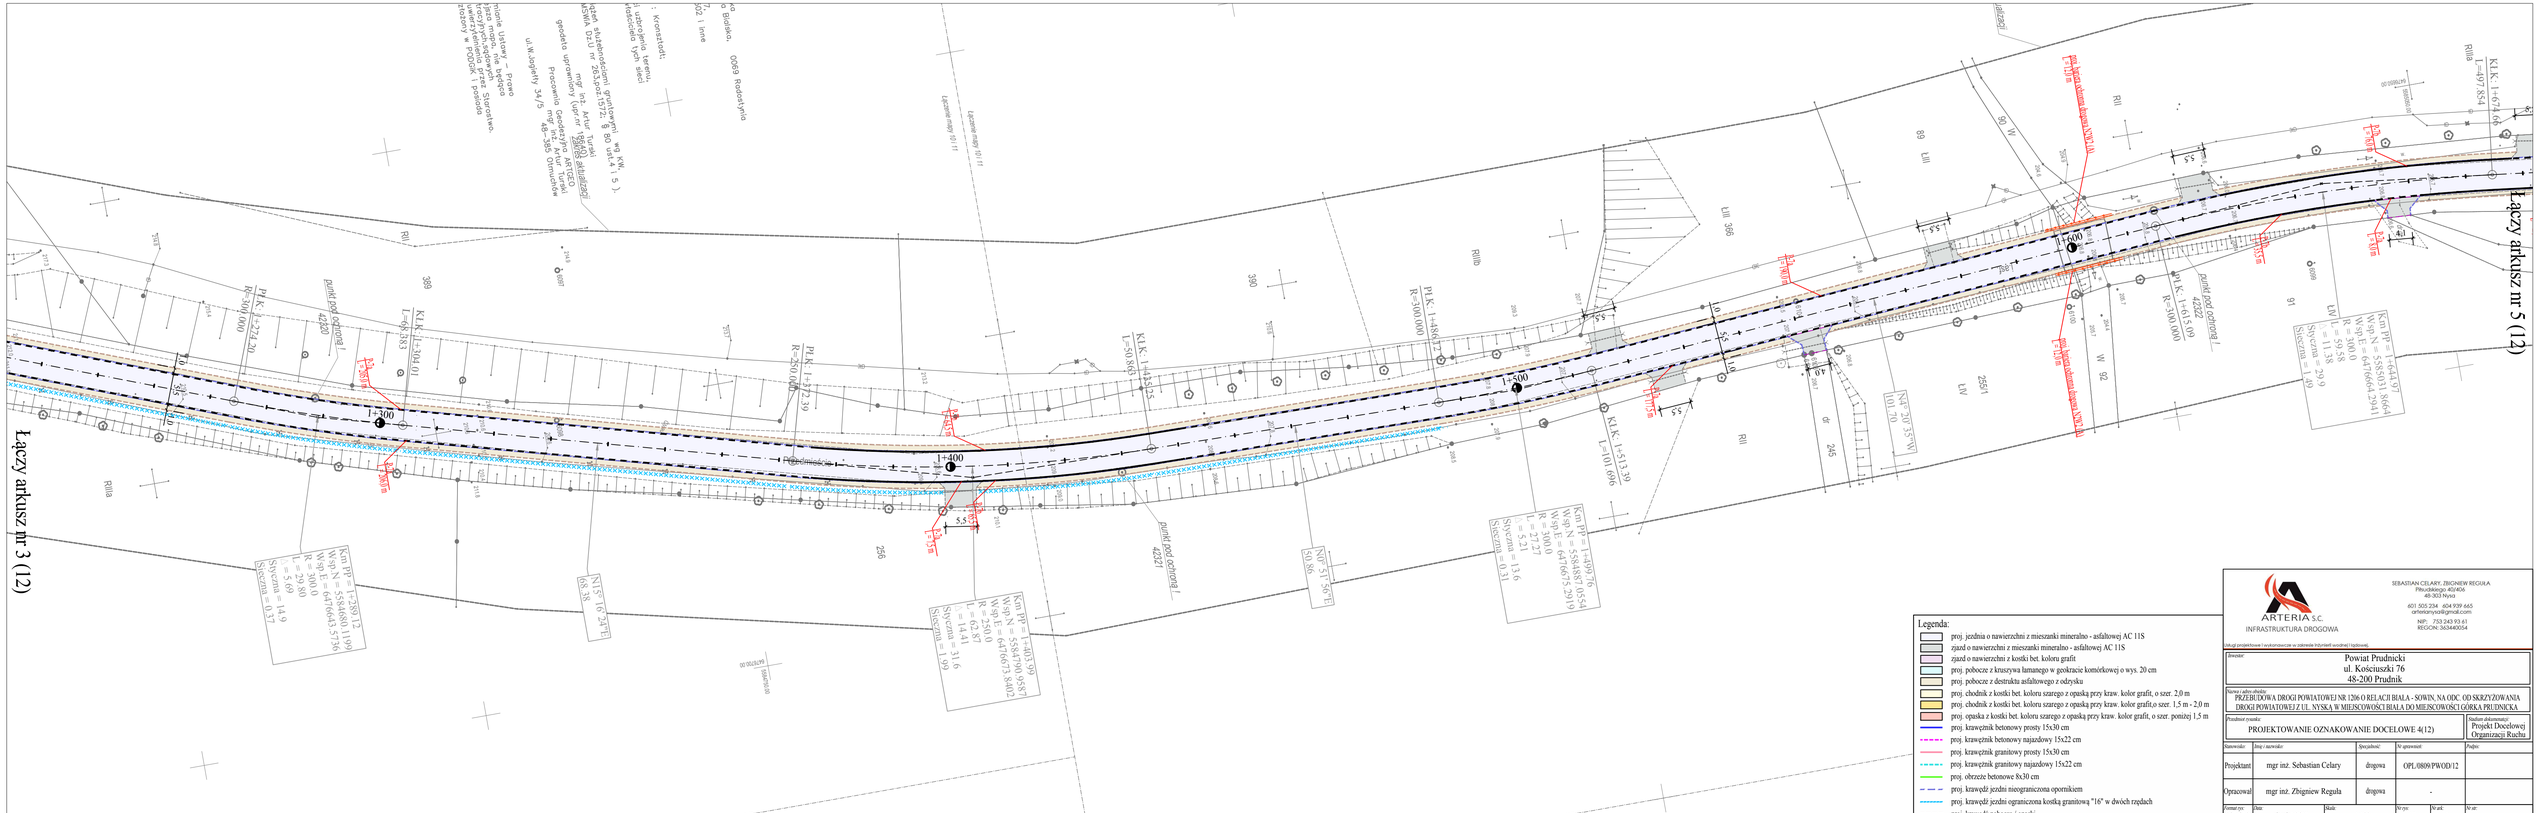
Łączy arkusz nr 3 (12)
Łączy arkusz nr 5 (12)
1+300
1+400
1+500
1+600
Przedmiocie
Km PP = 1+289.13
W-sp N = 5584681.1199
W-sp E = 6476643.5736
R = 300.0
L = 29.69
Stycznа = 14.9
Siecznа = 0.37
N=51°16'25"E
68.28
Km PP = 1+403.99
W-sp N = 5584730.9557
W-sp E = 6476673.8402
R = 250.0
L = 52.87
Stycznа = 31.6
Siecznа = 1.99
N=0°51'56"E
10.86
Km PP = 1+509.76
W-sp N = 5584882.0554
W-sp E = 6476675.2919
R = 300.0
L = 5.21
Stycznа = 13.6
Siecznа = 0.31
Km PP = 1+644.07
W-sp N = 5585031.8664
W-sp E = 6477004.2943
R = 300.0
L = 59.9
Stycznа = 29.9
Siecznа = 1.49
NA=20°35'N
101.70
K1.K. 1+674.66
K1.K. 1+497.854
K1.K. 1+513.39
L=101.696
K1.K. 1+385.52
L=50.865
K1.K. 1+304.01
L=68.283
K1.K. 1+272.39
L=50.865
Pl.K. 1+488.12
R=300.000
Pl.K. 1+272.39
R=250.000
Pl.K. 1+304.01
R=300.000
Pl.K. 1+615.99
R=300.000
punkt pod ochronę 42220
punkt pod ochronę 42221
punkt pod ochronę 42222
RIIIa
RIIIb
RII
LIII
LIV
LV
W 92
W 91
W 90
W 89
2551
dr 245
256
398
399
390
386
91
89
5.5
1.0
0.5
0.7
1.5
4.0
5.0
0.4
0.6
0.8
0.9
0.3
0.2
0.1
0.0
Legenda:
proj. jezdnia o nawierzchni z mieszanki mineralno - asfaltowej AC 11S
zjazd o nawierzchni z mieszanki mineralno - asfaltowej AC 11S
zjazd o nawierzchni z kostki bet. koloru grafit
proj. pobocze z kruszywa łamanego w geokracie komórkowej o wys. 20 cm
proj. pobocze z destruktu asfaltowego z odrysku
proj. chodnik z kostki bet. koloru szarego z opaską przy kraw. kolor grafit, o szer. 2,0 m
proj. chodnik z kostki bet. koloru szarego z opaską przy kraw. kolor grafit,o szer. 1,5 m - 2,0 m
proj. opaska z kostki bet. koloru szarego z opaską przy kraw. kolor grafit, o szer. poniżej 1,5 m
proj. krawężnik betonowy prosty 15x30 cm
proj. krawężnik betonowy najazdowy 15x22 cm
proj. krawężnik granitowy prosty 15x30 cm
proj. krawężnik granitowy najazdowy 15x22 cm
proj. obrzeże betonowe 8x30 cm
proj. krawędź jezdni nieograniczona opornikiem
proj. krawędź jezdni ograniczona kostką granitową "16" w dwóch rzędach
proj. krawędź pobocza / opaski
SEBASTIAN CELARY, ZBIGNIEW REGUŁA
Pilsudskiego 40/406
49-300 Nysa
601 505 234 604 939 665
arteriansys@gmail.com
NIP: 753 243 93 61
REGON: 363440054
ARTERIA S.C.
INFRASTRUKTURA DROGOWA
Inwestor:
Powiat Prudnicki
ul. Kościuszki 76
48-200 Prudnik
Nazwa i adres obiektu:
PRZEBUDOWA DROGI POWIATOWEJ NR 1206 O RELACJI BIAŁA - SOWIN, NA ODC. OD SKRZYŻOWANIA DROGI POWIATOWEJ ZUL. NYSKĄ W MIEJSCOWOŚCI BIAŁA DO MIEJSCOWOŚCI GŁOGÓWKA PRUDNICKA
Przedmiot rysunku:
PROJEKTOWANIE OZNAKOWANIE DOCELOWE 4(12)
Stadium dokumentacji:
Projekt Docelowej Organizacji Ruchu
Stanowisko | Imię i nazwisko | Specjalność | Nr uprawnień | Podpis
Projektant | mgr inż. Sebastian Celary | drogowa | OPL/0809/PWOD/12
Opracował | mgr inż. Zbigniew Reguła | drogowa | -
Numer zlec. 297/4/850 | Data sierpień 2017 | Skala 1:500 | Nr rys. 17 | W ark. 4 | Nr ar.