



PRZEKRÓJ KONSTRUKCYJNY (ODCINEK MIEJSKI)

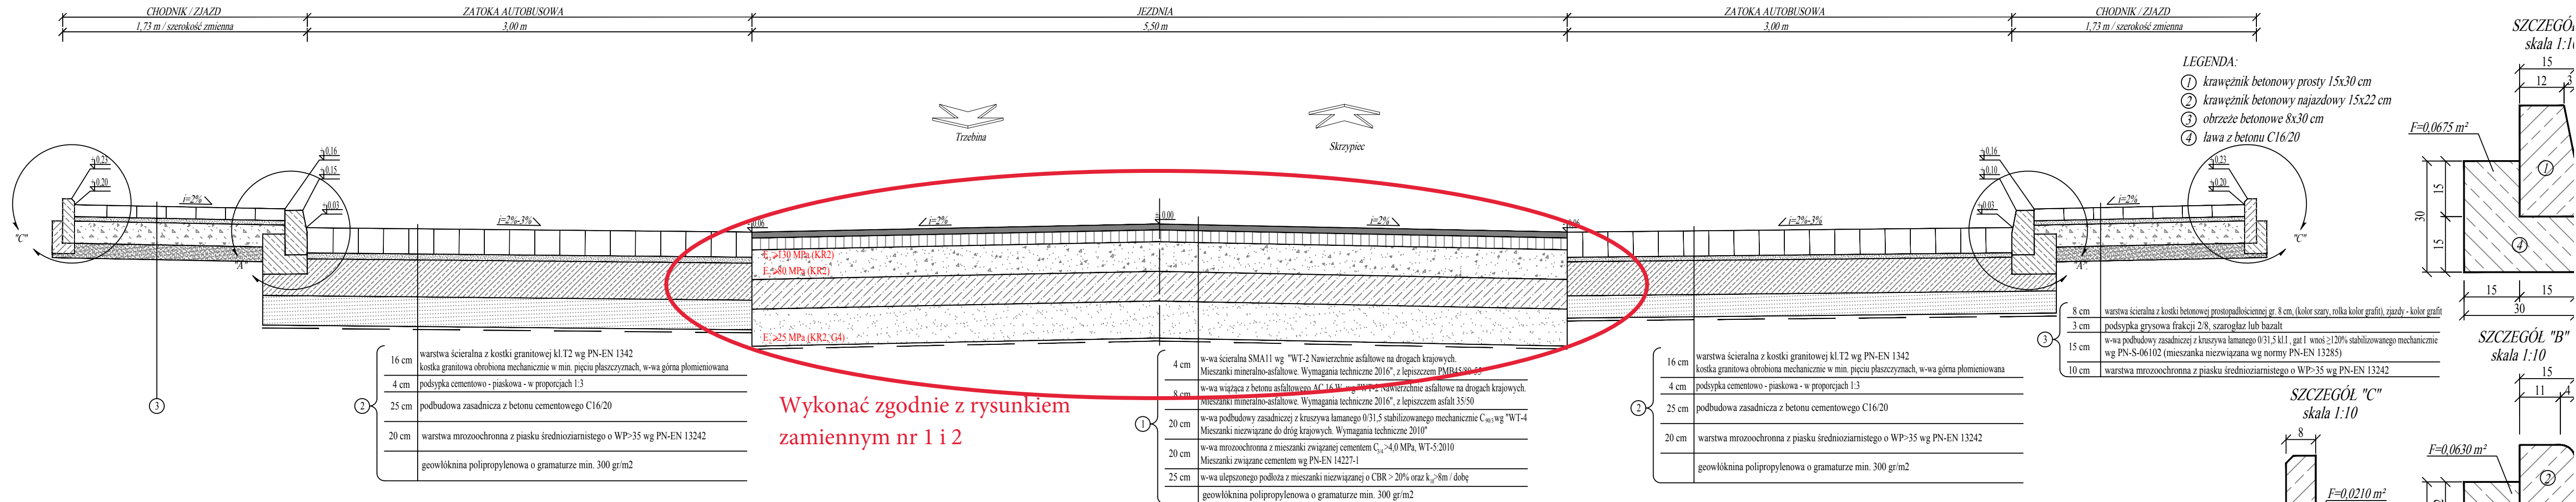

Wykonać zgodnie z rysunkiem zamiennym nr 1 i 2

PRZEKRÓJ KONSTRUKCYJNY (ODCINEK POZAMIEJSKI)

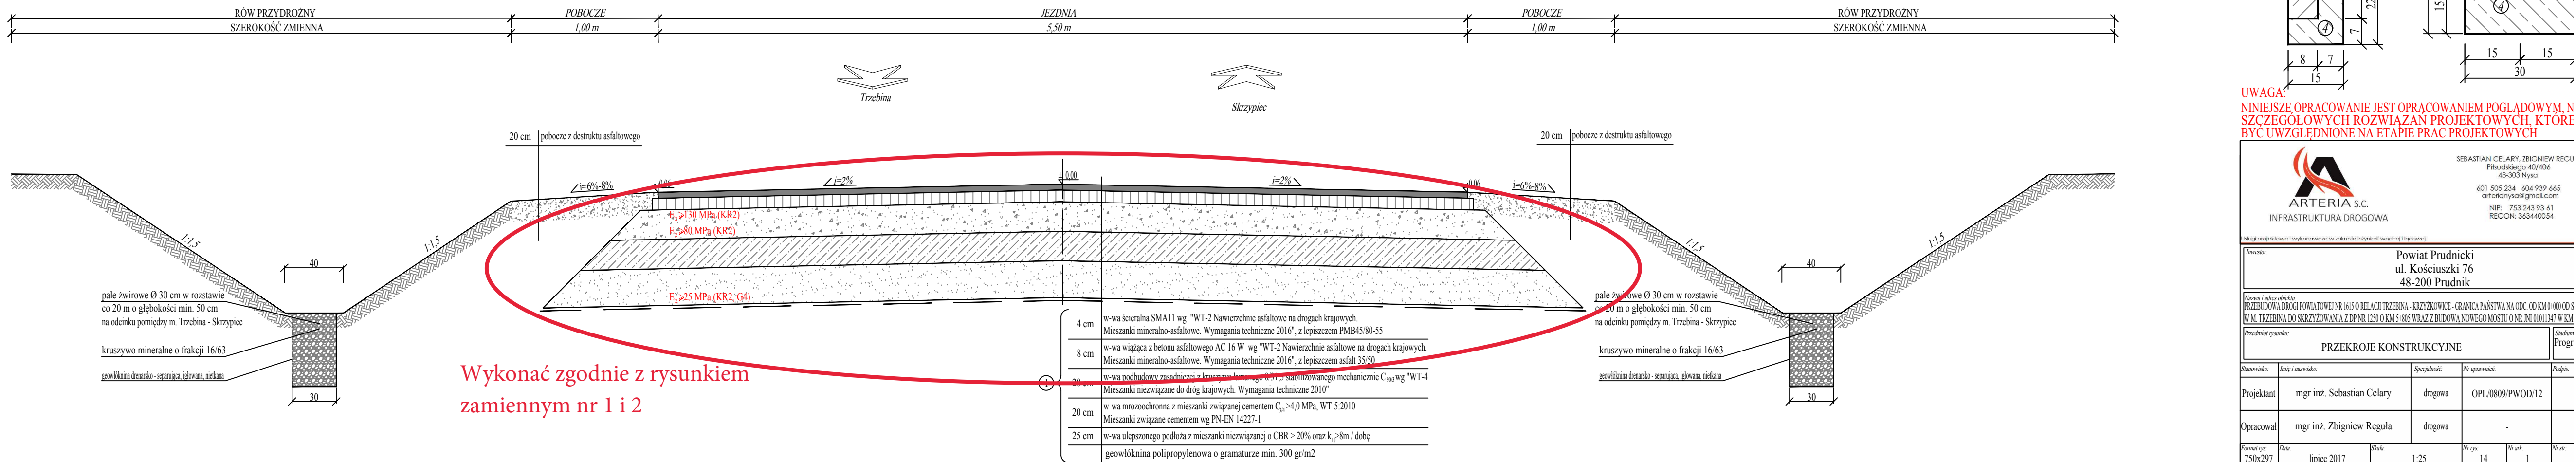

Wykonać zgodnie z rysunkiem zamiennym nr 1 i 2

UWAGA:
NINIEJSZE OPRAWOWANIE JEST OPRAWOWANIEM POGŁADOWYM. N SZCZEGÓŁOWYCH ROZWIĄZAN PROJEKTOWYCH, KTÓRE BYC UWZGLĘDNIONE NA ETAPIE PRAC PROJEKTOWYCH

SEBASTIAN CELARY, ZBIGNIEW REGU
48-303 Nysa
601 505 234 424 939 665
artieria.nysa@gmail.com
NIP: 753 243 93 61
REGON: 363440054

ARTERIA S.C.
INFRASTRUKTURA DROGOWA

Usługi projektowe i wykonawcze w zakresie inżynierii wodnej i drógowej.

Investor: Powiat Prudnicki
ul. Kościuszki 76
48-200 Prudnik

Wzrost i adres obiektu: PRZEBUDOWA DROGI POWIATOWEJ NR 1615 O RELACJI TRZEBINA - KRZYKOWICE - GRANICA PAŃSTWA NA ODC. OD KM 0+00 DO S W M. TRZEBINA DO SKRZYŻOWANIA Z DP NR 1250 O KM 5+805 WRAZ Z BUDOWĄ NOWEGO MOSTU O NR. DN 0101347 W KM

Przedmiot rysunku: PRZEKROJE KONSTRUKCYJNE

Stanowisko:	Imię i nazwisko:	Specjalność:	Nr uprawnień:	Podpis:
Projektant:	mgr inż. Sebastian Celary	drogowa	OPL/0809/PWOD/12	
Opracował:	mgr inż. Zbigniew Reguła	drogowa	-	

Format rys: 750x297 **Data:** lipiec 2017 **Skala:** 1:25 **Nr rys:** 14 **Nr ark:** 1 **Nr str:**