



ZIAZD NA NIERUCHOMOŚCI POZA TERENEM ZABUDOWANYM
SZEROKOŚĆ ZGODNA Z PLANEM SYTUACYJNYM

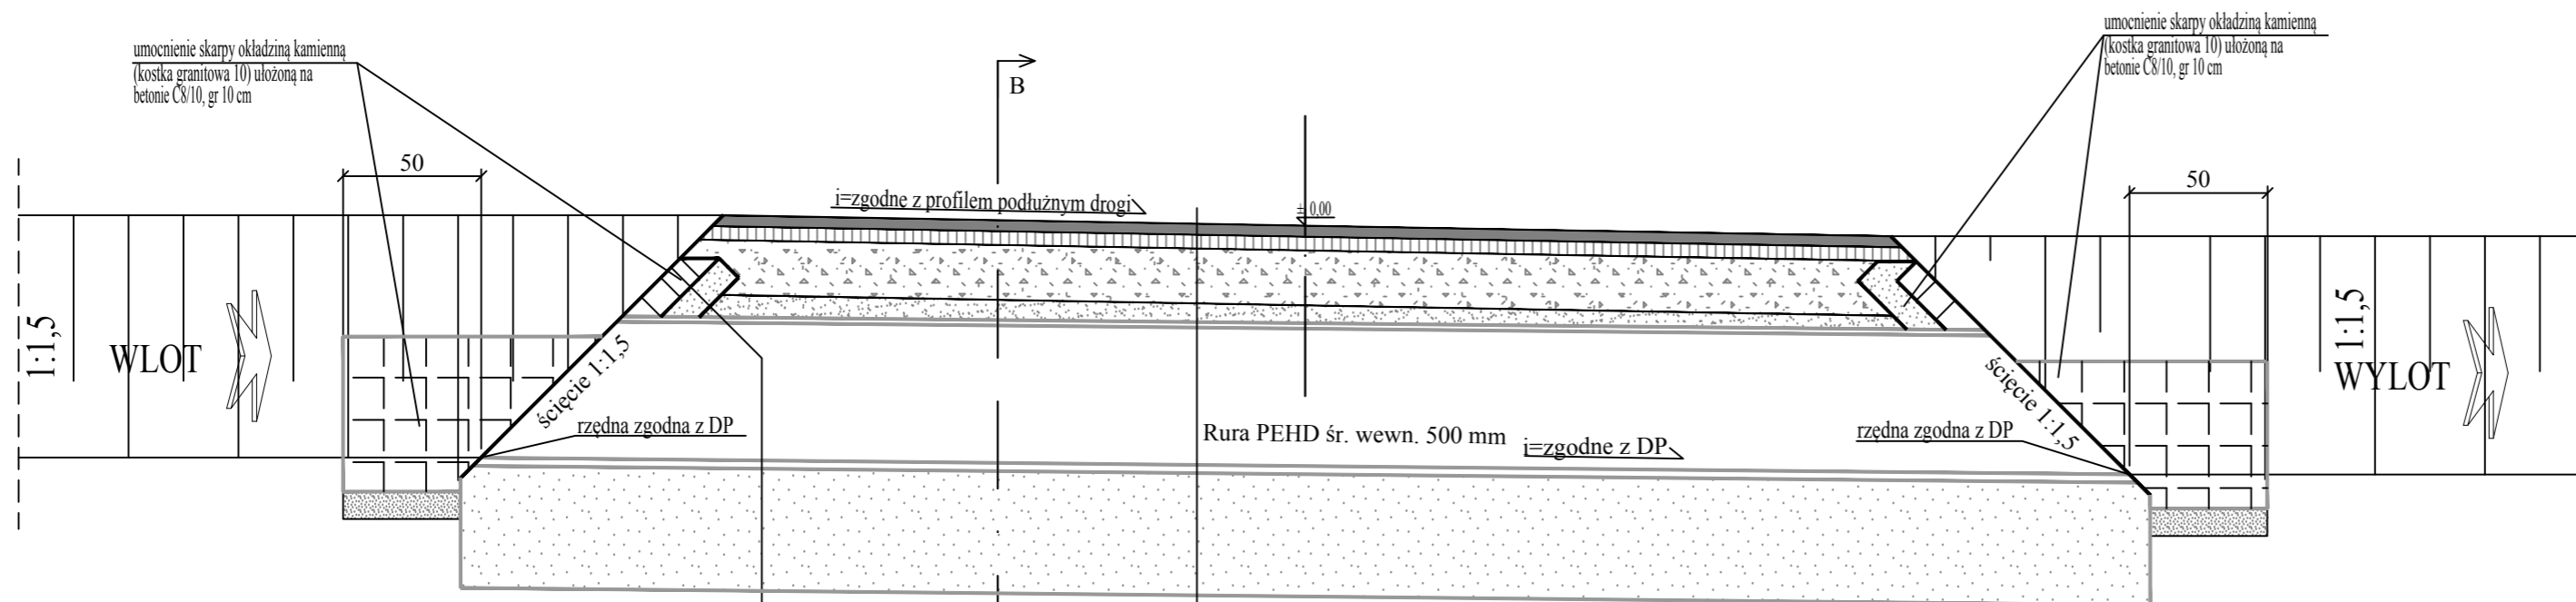

10 cm kostka granitowa 10 cm
10 cm podbudowa z betonu B10 (C8/10)


4 cm	w-wa ścierna z betonu asfaltowego AC 11 S wg "WT 2 2014 - część I. Mieszanki mineralno-asfaltowe. Wymagania Techniczne" oraz "WT 2 2016 - część II. Wykonanie warstw nawierzchni asfaltowych. Wymagania Techniczne", z lepiszczem asfalt 50/70
5 cm	w-wa wiążąca z betonu asfaltowego AC 16 W wg "WT 2 2014 - część I. Mieszanki mineralno-asfaltowe. Wymagania Techniczne" oraz "WT 2 2016 - część II. Wykonanie warstw nawierzchni asfaltowych. Wymagania Techniczne", z lepiszczem asfalt 50/70
20 cm	w-wa podbudowy zasadniczej z kruszywa łamanego 0/31,5 stabilizowanego mechanicznie C ₀₀ wg "WT-4 Mieszanki niezwiązane do dróg krajowych. Wymagania techniczne 2010"
15 cm	warstwa mrozoochronna z piasku średnioziarnistego o WP>35 wg PN-EN 13242
50 cm	prefabrykaty rurowe o średnicy wewn. 500 mm
40 cm	podsyпка z pospółki

WIDOK OD STRONY WLOTU

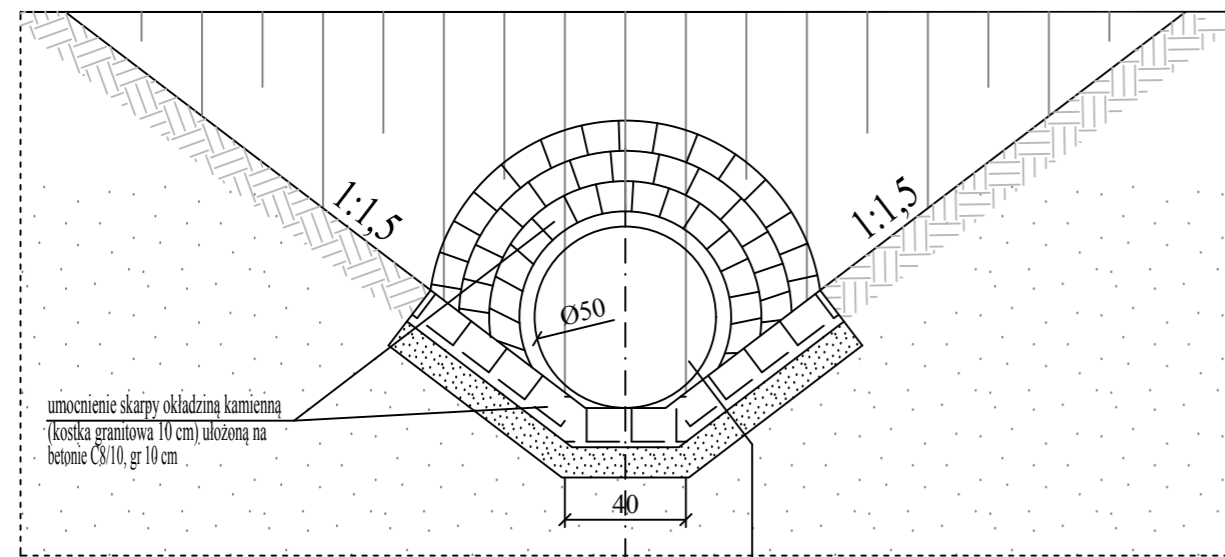

10 cm kostka granitowa 10 cm
10 cm podbudowa z betonu B10 (C8/10)
grunt rodzimy zagęszczony do $I_s > 0,98$

PRZEKRÓJ B - B

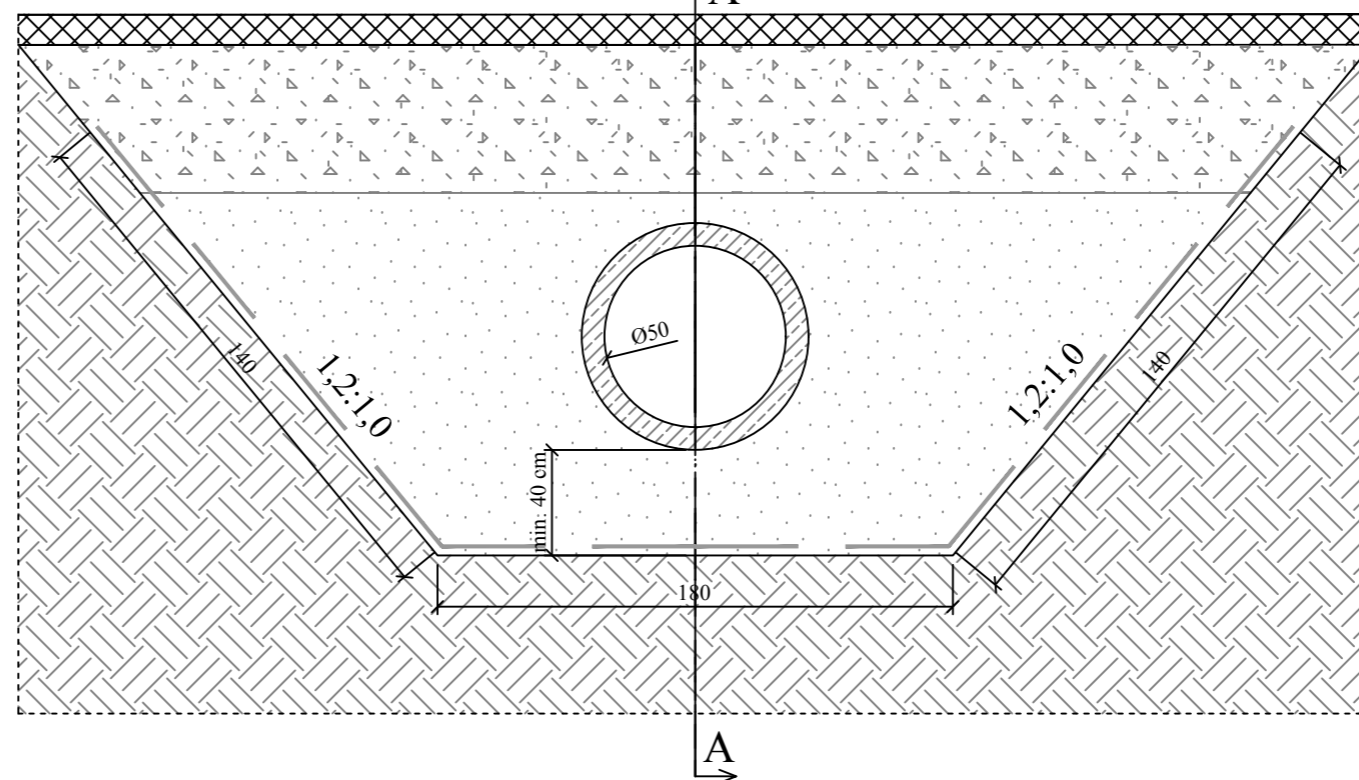

UWAGA:
NINIEJSZE OPRAWOWANIE JEST OPRAWOWANIEM POGLĄDOWYM, NIE ZAWIERA SZCZEGÓŁOWYCH ROZWIĄZAŃ PROJEKTOWYCH, KTÓRE POWINNY BYĆ UWZGLĘDNIONE NA ETAPIE PRAC PROJEKTOWYCH



SEBASTIAN CELARY, ZBIGNIEW REGUŁA
Piłsudskiego 40/406
48-303 Nysa
601 505 234 604 939 665
arterianysa@gmail.com
NIP: 753 243 93 61
REGON: 363440054

Usługi projektowe i wykonawcze w zakresie Inżynierii wodnej i lądowej.

Investor: Powiat Prudnicki
ul. Kościuszki 76
48-200 Prudnik

Nazwa i adres obiektu: PRZEBUDOWA DRÓGI POWIATOWEJ NR 1615 O RELACJI TRZEBINA - KRZYKOWICE - GRANICA PAŃSTWA NA ODC. OD KM 0+000 OD SKRZYŻOWANIA Z DK 41 W M. TRZEBINA DO SKRZYŻOWANIA Z DP NR 1250 O KM 5+805 WRAZ Z BUDOWĄ NOWEGO MOSTU O NR JN1 01011347 W KM 1+575 W M. TRZEBINA

Przedmiot rysunku: PRZEKRÓJ KONSTRUKCYJNY PRZEZ ZIAZD POZA TERENEM MIEJSKIM
Stadium dokumentacji: Program Funkcjonalno - użytkowy

Stanowisko:	Imię i nazwisko:	Specjalność:	Nr uprawnień:	Podpis:
Projektant	mgr inż. Sebastian Celary	drogowa	OPL/0809/PWOD/12	
Opracował	mgr inż. Zbigniew Reguła	drogowa	-	
Format rys:	Data:	Skala:	Nr rys:	Nr ark:
500x297	lipiec 2017	1:25	15	1