


ZAMIENNY PRZEKRÓJ KONSTRUKCYJNY (ODCINEK WIEJSKI) skala 1:20

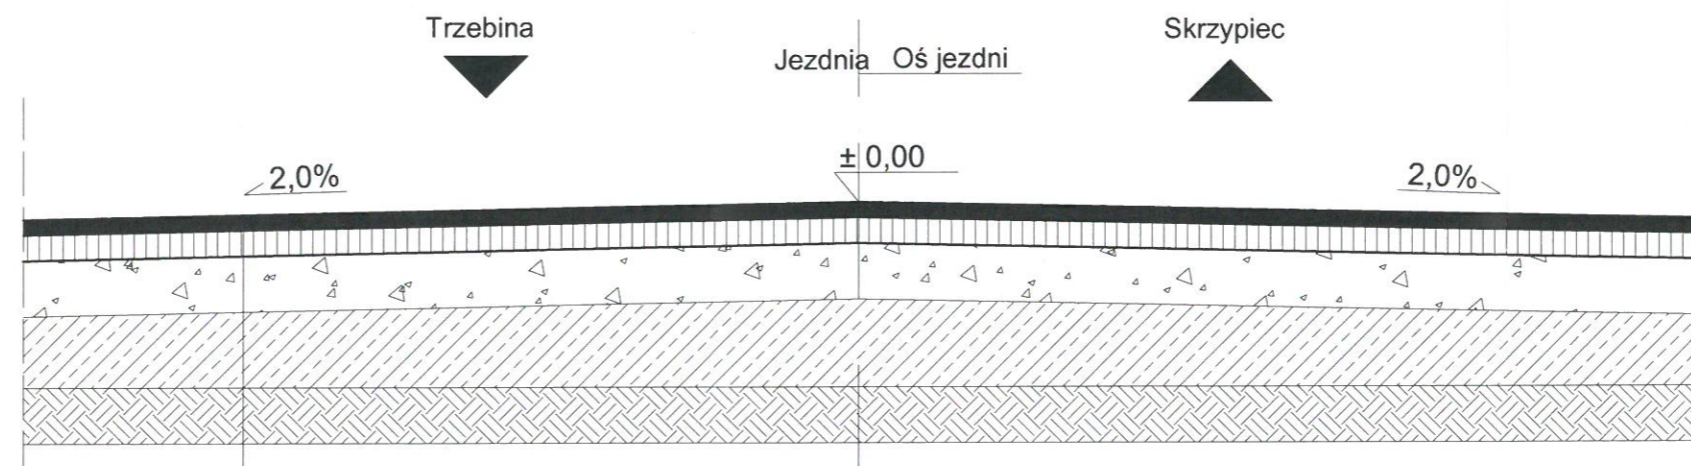

4cm	w-wa ściernalna SMA 11 wg "WT-2 nawierzchnie asfaltowe na drogach krajowych. Mieszanki mineralno-asfaltowe. Wymagania techniczne 2016", z lepiszczem PMB 45/80-55
8cm	w-wa wiążąca z betonu asfaltowego AC 16 wg "WT-2 nawierzchnie asfaltowe na drogach krajowych. Mieszanki mineralno-asfaltowe. Wymagania techniczne 2016", z lepiszczem asfaltowym 35/50
25cm	w-wa podbudowy zasadniczej z kruszywa łamanego 0/31,5 stabilizowanego mechanicznie
30cm	stabilizacja cementowo - piaskowa Rm=5Mpa

RYSUNEK ZAMIENNY

Uwaga:
-Powyższa zmiana dotyczy odcinak
miejskiego i obowiązuje na poniższych odcinkach drogi:
km: 0+000 - 1+850
km: 4+450 - 5+251,85

Nazwa i adres obiektu	Przebudowa drogi powiatowej nr 1615 O relacji Trzebina - Krzyzkowice - Granica Państwa na odcinku od km 0+000 od skrzyżowania z DK 41 w m. Trzebina do skrzyżowania z DP nr 1250 O km 5+805		
Inwestor	Powiat Prudnicki ul. Kościuszki 48-200 Prudnik	branża / drogowa	
Temat rysunku	PRZEKRÓJ KONSTRUKCYJNY - ODCINEK WIEJSKI	skala 1:20	
Studium dokumentacji	Program funkcjonalno - użytkowy	<i>Przemysław Kowalski</i>	11.2018
Opracował	mgr inż. Przemysław Kowalski		rys.nr 1