


ZAMIENNY PRZEKRÓJ KONSTRUKCYJNY  
(ODCINEK POZAWIEJSKI)  
skala 1:50

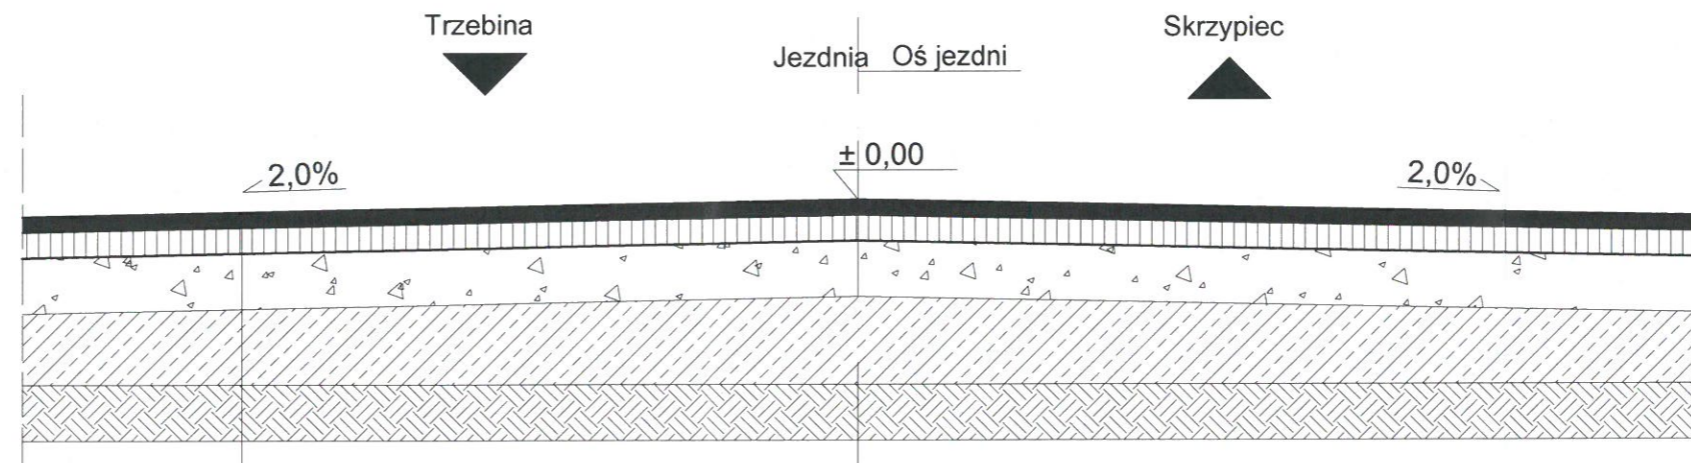

4cm	w-wa ścieralna SMA 11 wg "WT-2 nawierzchnie asfaltowe na drogach krajowych. Mieszanki mineralno-asfaltowe. Wymagania techniczne 2016", z lepiszczem PMB 45/80-55
8cm	w-wa wiążąca z betonu asfaltowego AC 16 wg "WT-2 nawierzchnie asfaltowe na drogach krajowych. Mieszanki mineralno-asfaltowe. Wymagania techniczne 2016", z lepiszczem asfaltowym 35/50
20cm	w-wa podbudowy zasadniczej z kruszywa łamanego 0/31,5 stabilizowanego mechanicznie
25cm	satbilizacja cementowo - piaskowa Rm=5Mpa

RYSUNEK ZAMIENNY

Uwaga:  
-Powyższa zmiana dotyczy odcinak  
miejskiego i obowiązuje na poniższych odcinkach drogi:  
km: 1+850 - 4+450  
km: 5+325,03 - 5+805

Nazwa i adres obiektu	Przebudowa drogi powiatowej nr 1615 O relacji Trzebina - Krzyżkowice - Granica Państwa na odcinku od km 0+000 od skrzyżowania z DK 41 w m. Trzebina do skrzyżowania z DP nr 1250 O km 5+805	
Inwestor	Powiat Prudnicki ul. Kościuszki 48-200 Prudnik	branża / drogowa
Temat rysunku	PRZEKRÓJ KONSTRUKCYJNY - ODCINEK POZAWIEJSKI	skala 1:20
Studium dokumentacji	Program funkcjonalno - użytkowy	11.2018
Opracował	mgr inż. Przemysław Kowalski	rys.nr 2