


PRZEKRÓJ PODŁUŻNY
SKALA 1:100

UŻYTKI ROLNE

WIDOK Z BOKU
SKALA 1:100


DZIERŻYSLAWICE

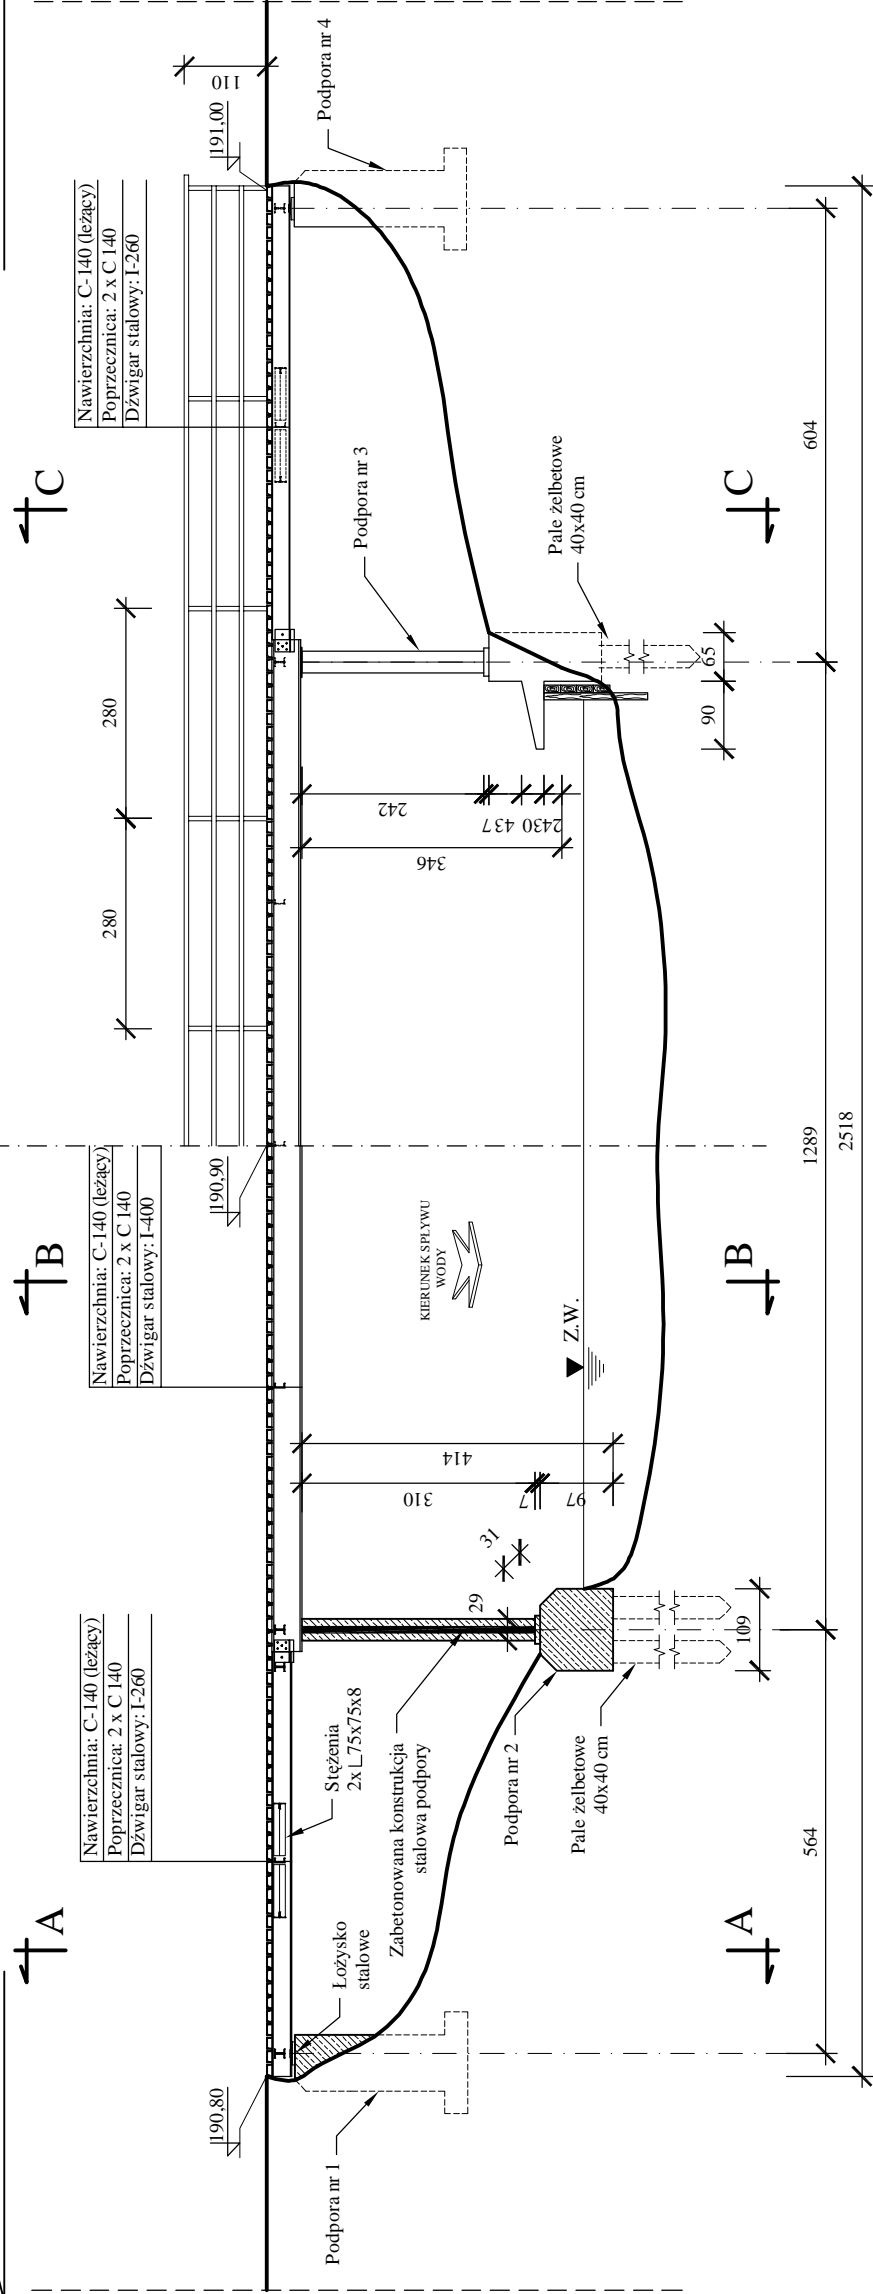


WIDOK Z GÓRY
SKALA 1:100

UŻYTKI ROLNE

DZIERŻYSLAWICE

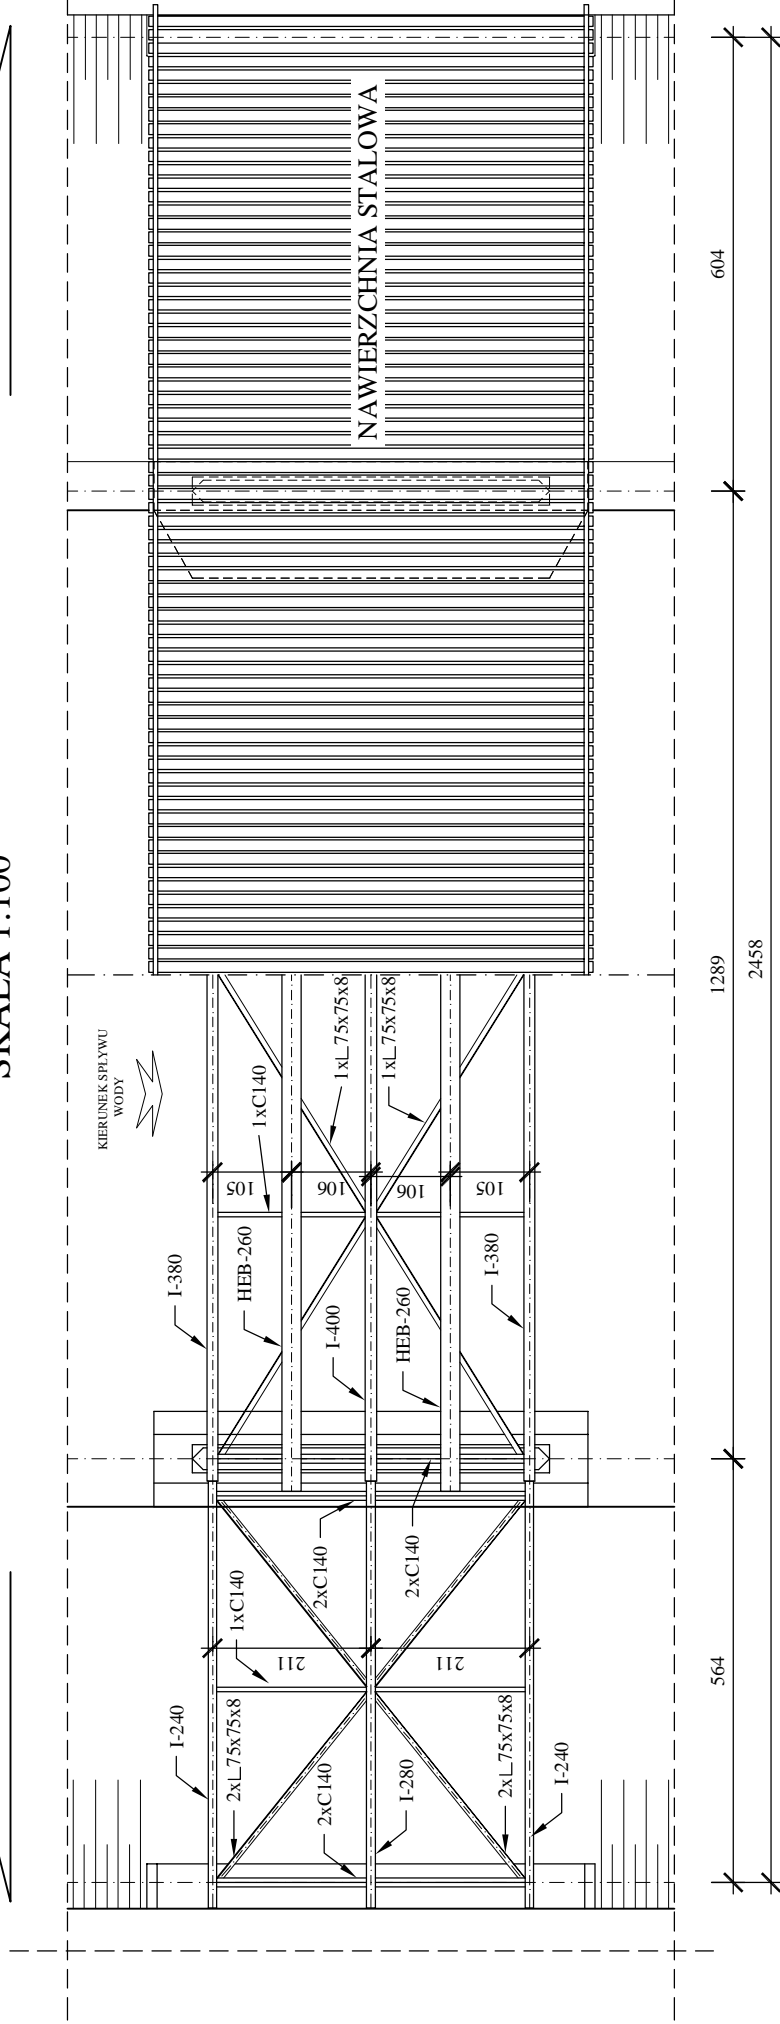

INWENTARYZACJA
SKALA 1:100

 PRYWATNE PRZEDSIĘBIORSTWO BUDOWLANO HANDLOWE BUDART 48-250 Głogówek, ul. Fabryczna 5, e-mail: tel./fax: 077/448-64-07, NIP: 755-000-86-48 Nazwa i adres obiektu budowlanego:		Most drogowy w miejscowości Dzierżysławice	
Tytuł:		Inwentaryzacja	
Skala: 1:50		Nr rys.: I-2	
Branża: Mostowa	Data: czerwiec 2005 r.	Projektant: mgr inż. Arkadiusz Drózd	
Faza projektu: P. Budowlany		Specjalność i nr uprawnień: konstr. - 82/02/Op	
Opracowanie: mgr inż. Jan Drózd		Specjalność i nr uprawnień: konstr. - 259/88/Op	
Sprawdzenie:		Specjalność i nr uprawnień:	
Licencja oprogramowania:		Intellicad nr: EN01 - EQ8R - LW7V - J91B	