




WIDOK B-B
SKALA 1:30

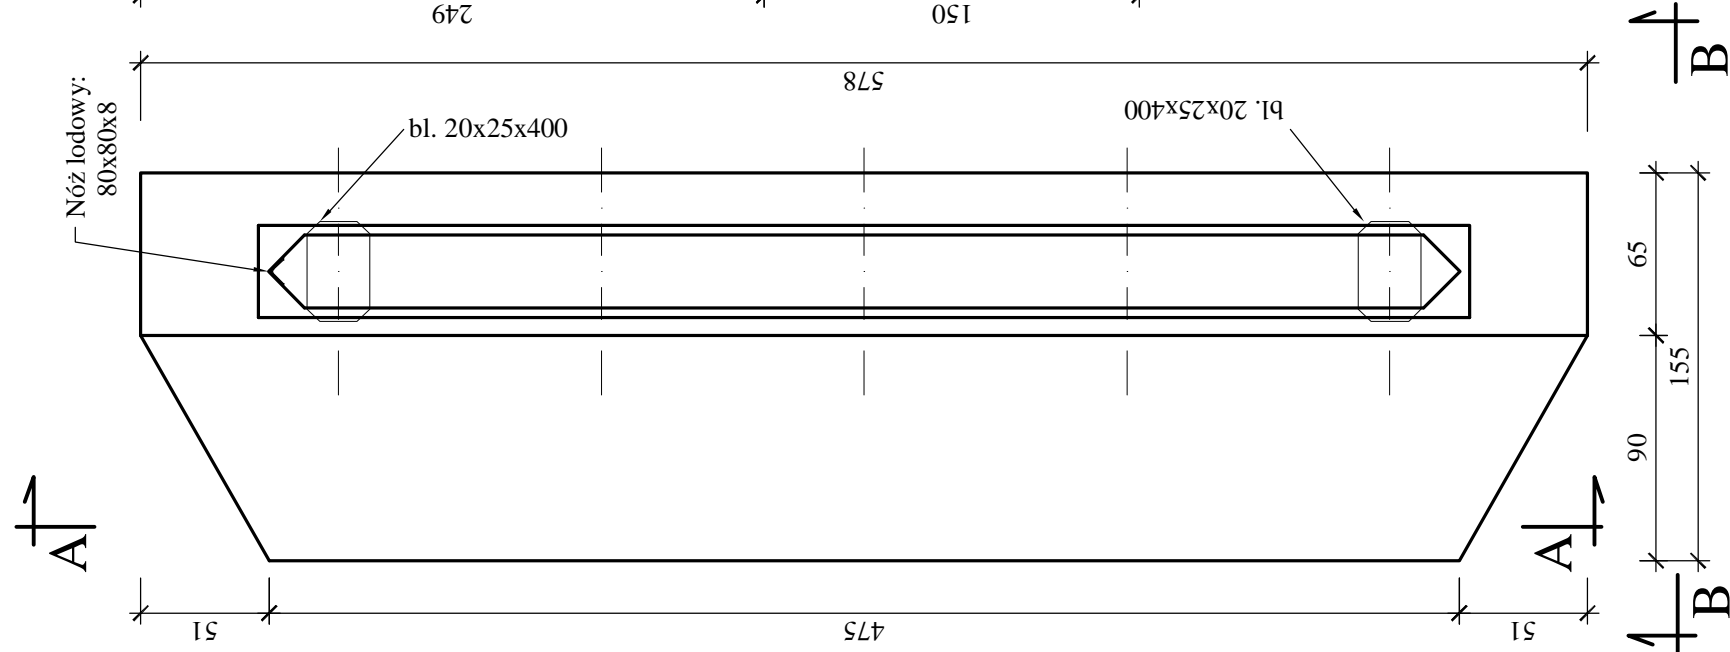

WIDOK C-C
SKALA 1:30

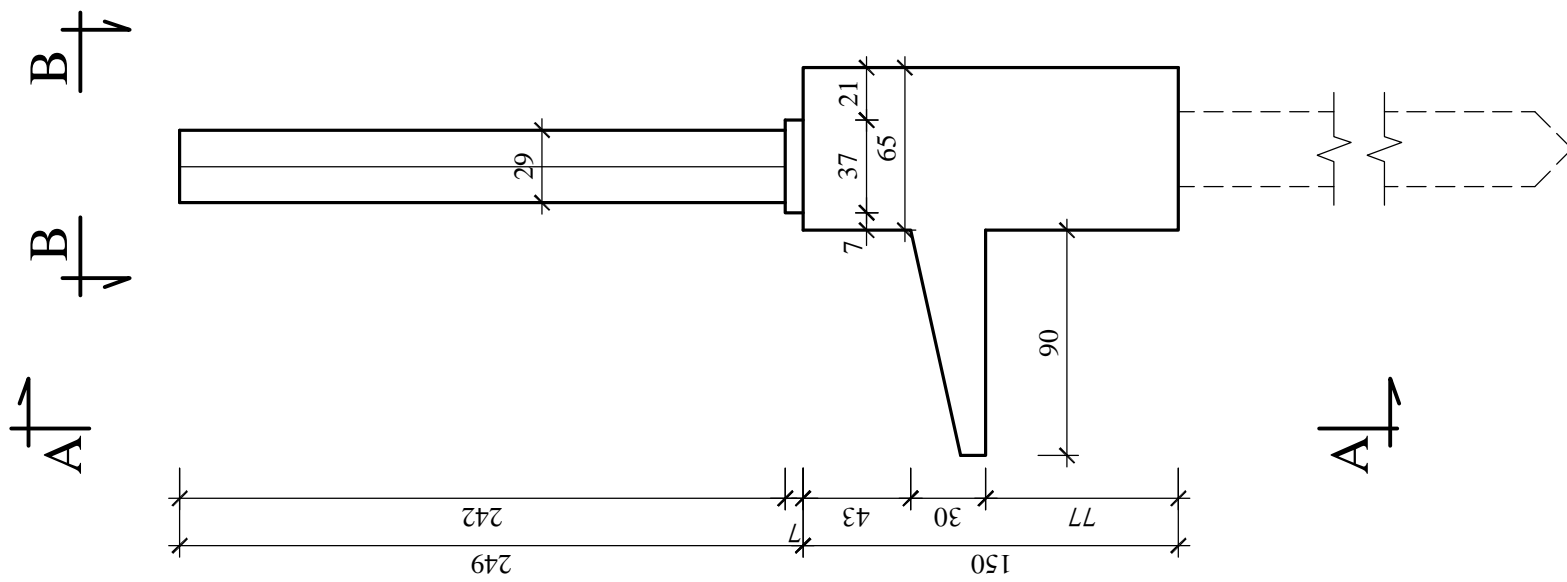

WIDOK A-A
SKALA 1:30

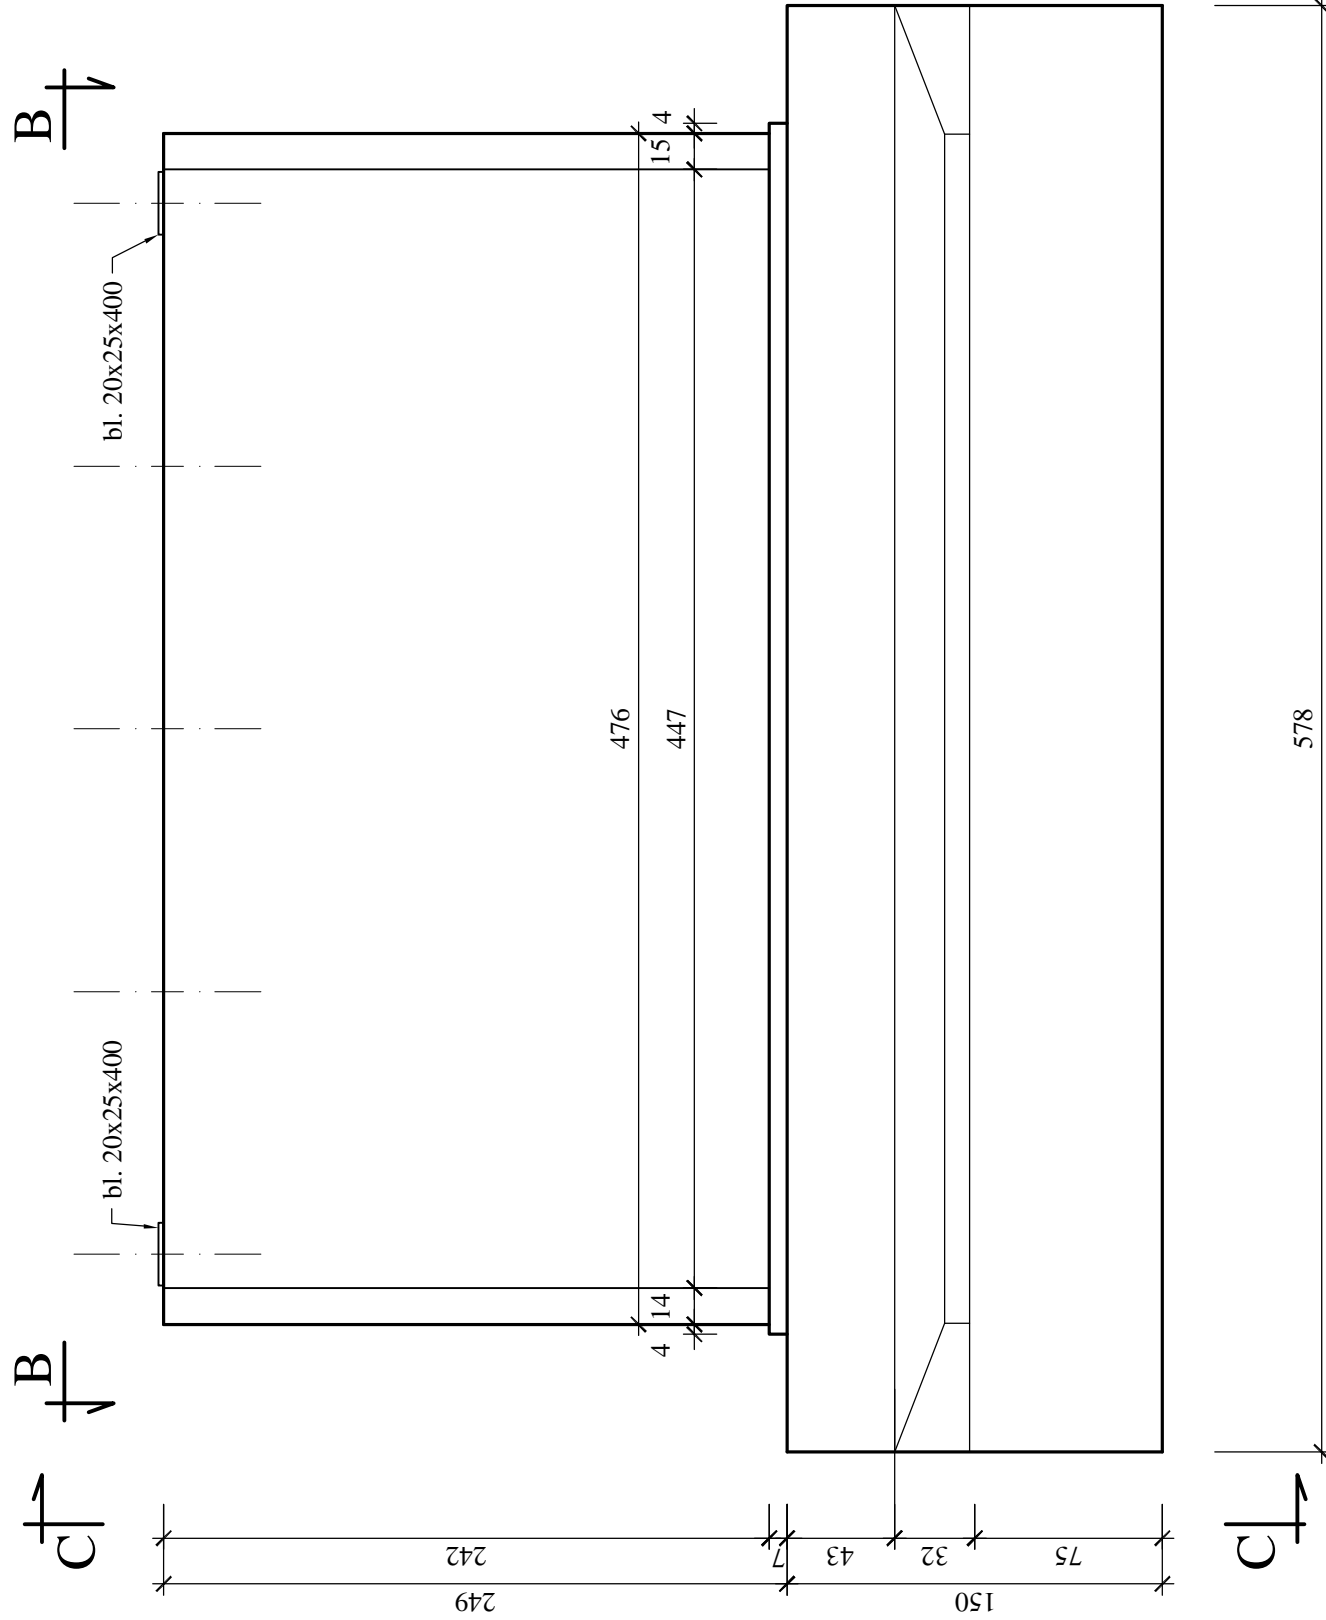

PODPORA NR 3 - GEOMETRIA
INWENTARYZACJA
SKALA 1:30

PRYWATNE PRZEDSIĘBIORSTWO BUDOWLANO HANDLOWE BUDART 48-250 Głogówek, ul. Fabryczna 5, e-mail: tel./fax: 077/448-64-07, NIP: 755-000-86-48	
Nazwa i adres obiektu budowlanego: Most drogowy w miejscowości Dzierzysławice	
Tytuł: Podpora nr 3 - geometria - inwentaryzacja	
Skala: 1:30	
Branża: Mostowa	Data: czerwiec 2005 r.
Faza projektu: P. Budowlany	Nr rys.: I-4
Projektant: mgr inż. Arkadiusz Dróżdż	Specjalność i nr uprawnień: konstr. - 82/02/Op
Opracowanie: mgr inż. Jan Dróżdż	Podpis: Podpis
Sprawdzający:	Specjalność i nr uprawnień: Podpis: Podpis
Licencja oprogramowania: IntelliCad nr: EN01 - EQ8R - LW7V - J91B	

UWAGA: KORPUS PODPORY STANOWI ZABETONOWANA KONSTRUKCJA STALOWA!!