




ELEWACJA ZACHODNIA

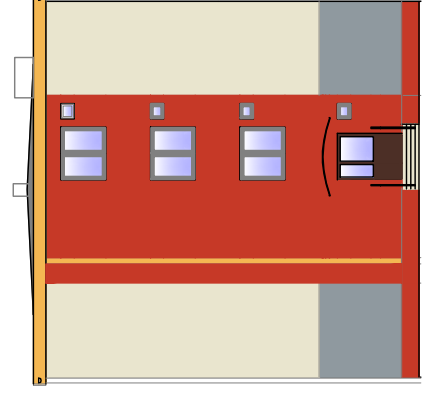

ELEWACJA POŁUDNIOWA

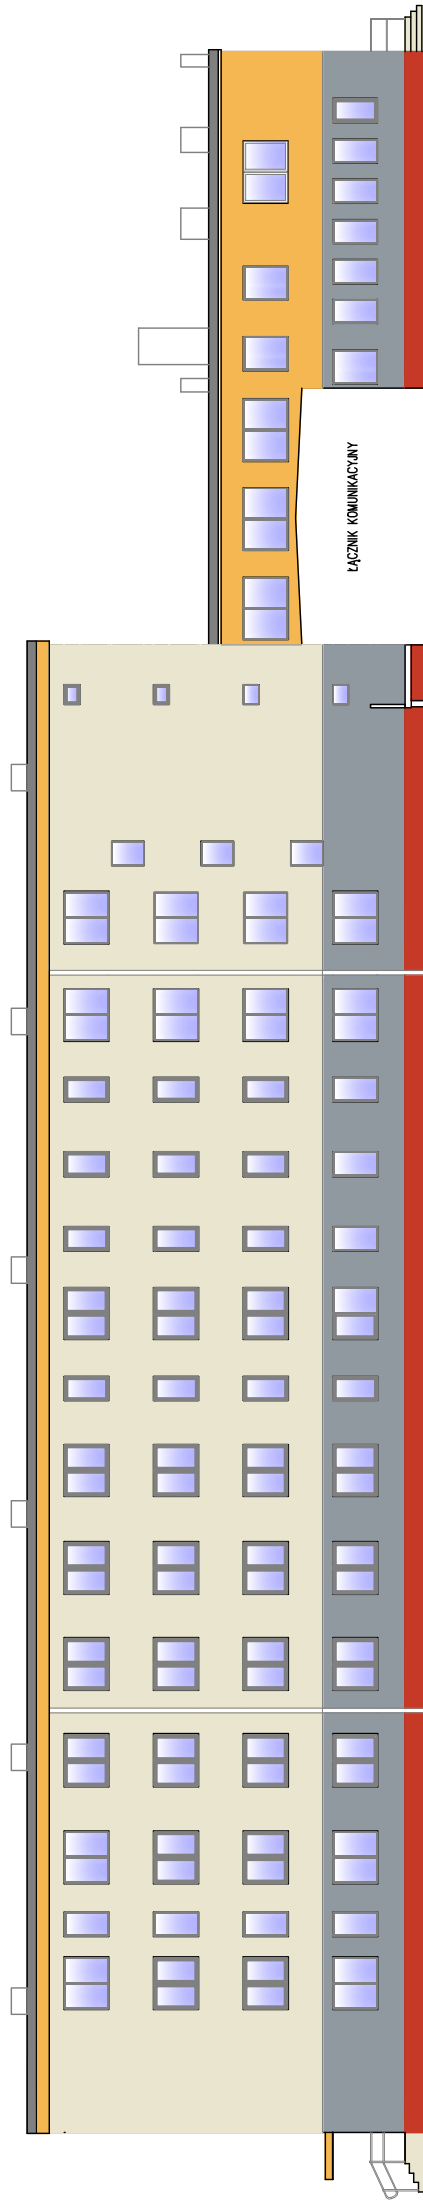

ELEWACJA WSCHODNIA

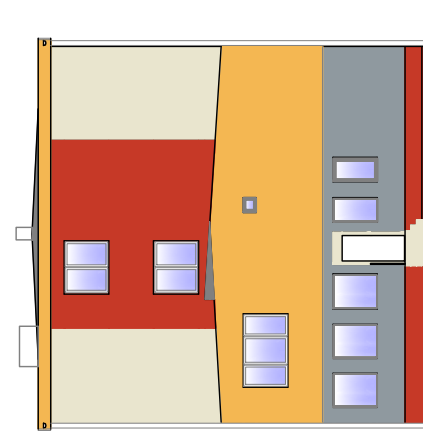

ELEWACJA PÓŁNOCNA

Projektowanie i Nadzór Budowlany inż. Artur Klapetek 48-100 Głubczyce, ul. Sobieskiego 14/9, tel.(77) 485 20 89	
TEMAT	BUDYNEK BIUROWY
ADRES	Prudnik, ul. Kościuszki 76 dz. nr 2542/59
INWESTOR	Starostwo Powiatowe w Prudniku, ul. Kościuszki 76
TYTUŁ RYŚNIJKU	ELEWACJE BUDYNKU – KOLORYSTYKA
OPRACOWAŁ	inż. Artur Klapetek
AUTOR	mgr inż. arch. Piotr Bykowski
	OKK/lpB/07/04
	RYŚ. NR 7
	06.2008
	189/85/Op
	SKALA 1:200