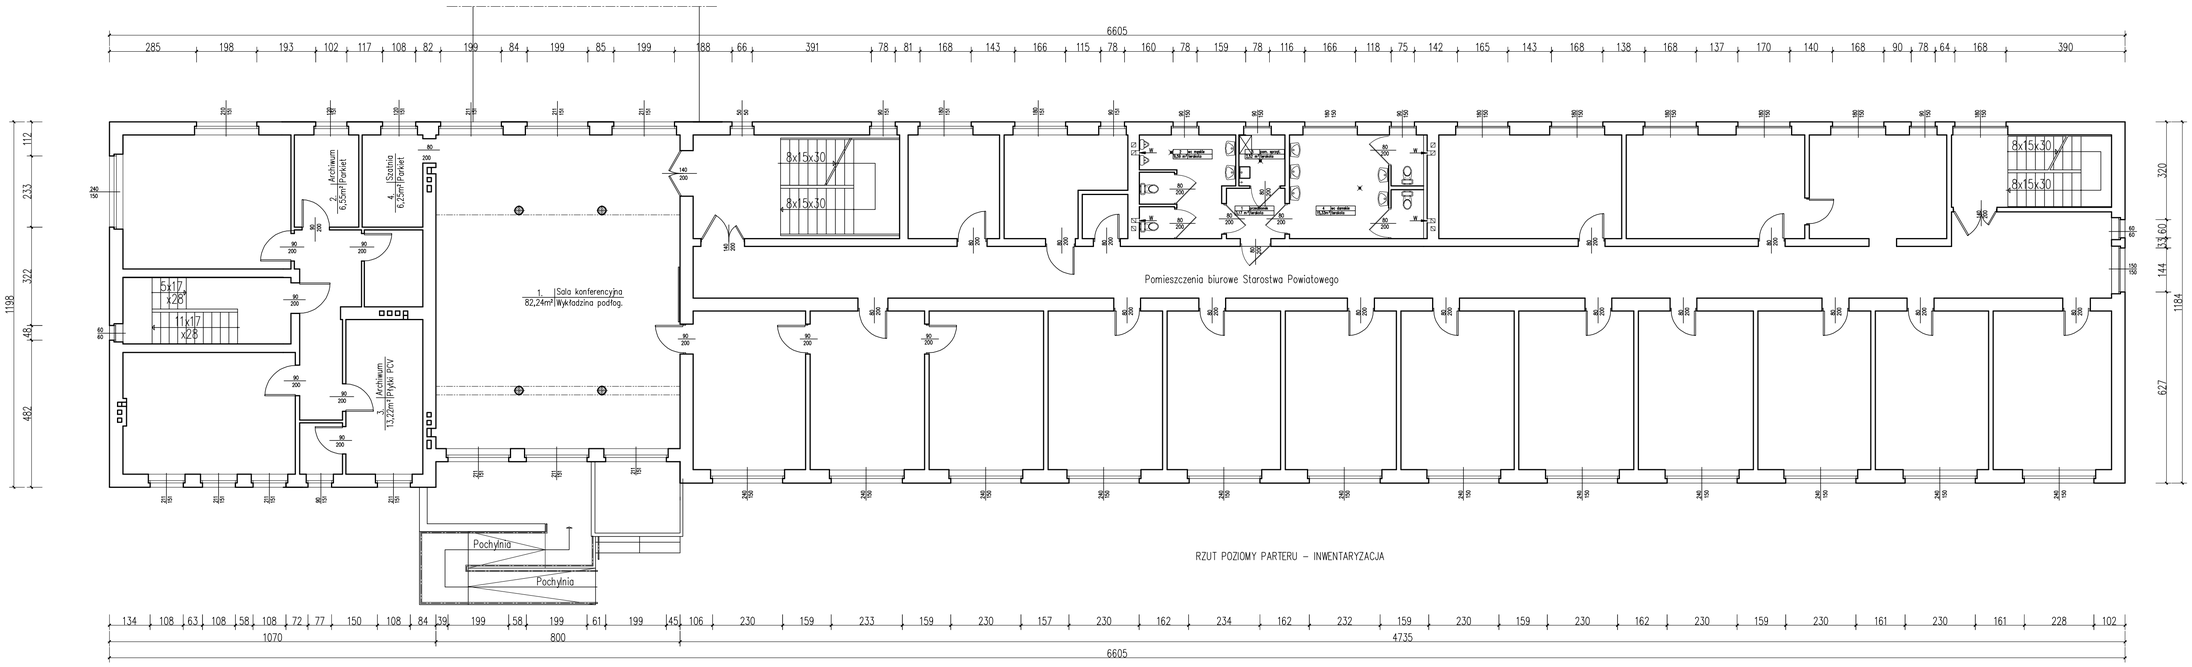

Projektowanie i Nadzór Budowlany inż. Artur Klapetek			
48-100 Głubczyce, ul. Sobieskiego 14/9, tel.(77) 485 20 89			
TEMAT	BUDYNEK BIUROWY		
ADRES	Prudnik, ul. Kościuszki 76 dz. nr 2542/59		
INWESTOR	Starostwo Powiatowe w Prudniku, ul. Kościuszki 76		
TYTUŁ RYSUNKU	RZUT I PIĘTRA INWENTARYZACJA		SKALA 1:100
OPRACOWAŁ	inż. Artur Klapetek	189/85/Op	06.2008
AUTOR	mgr inż. arch. Piotr Bykowski	OKK/UpB/07/04	RYS. NR 2