


PRZEKRÓJ – DOCIEPLENIE

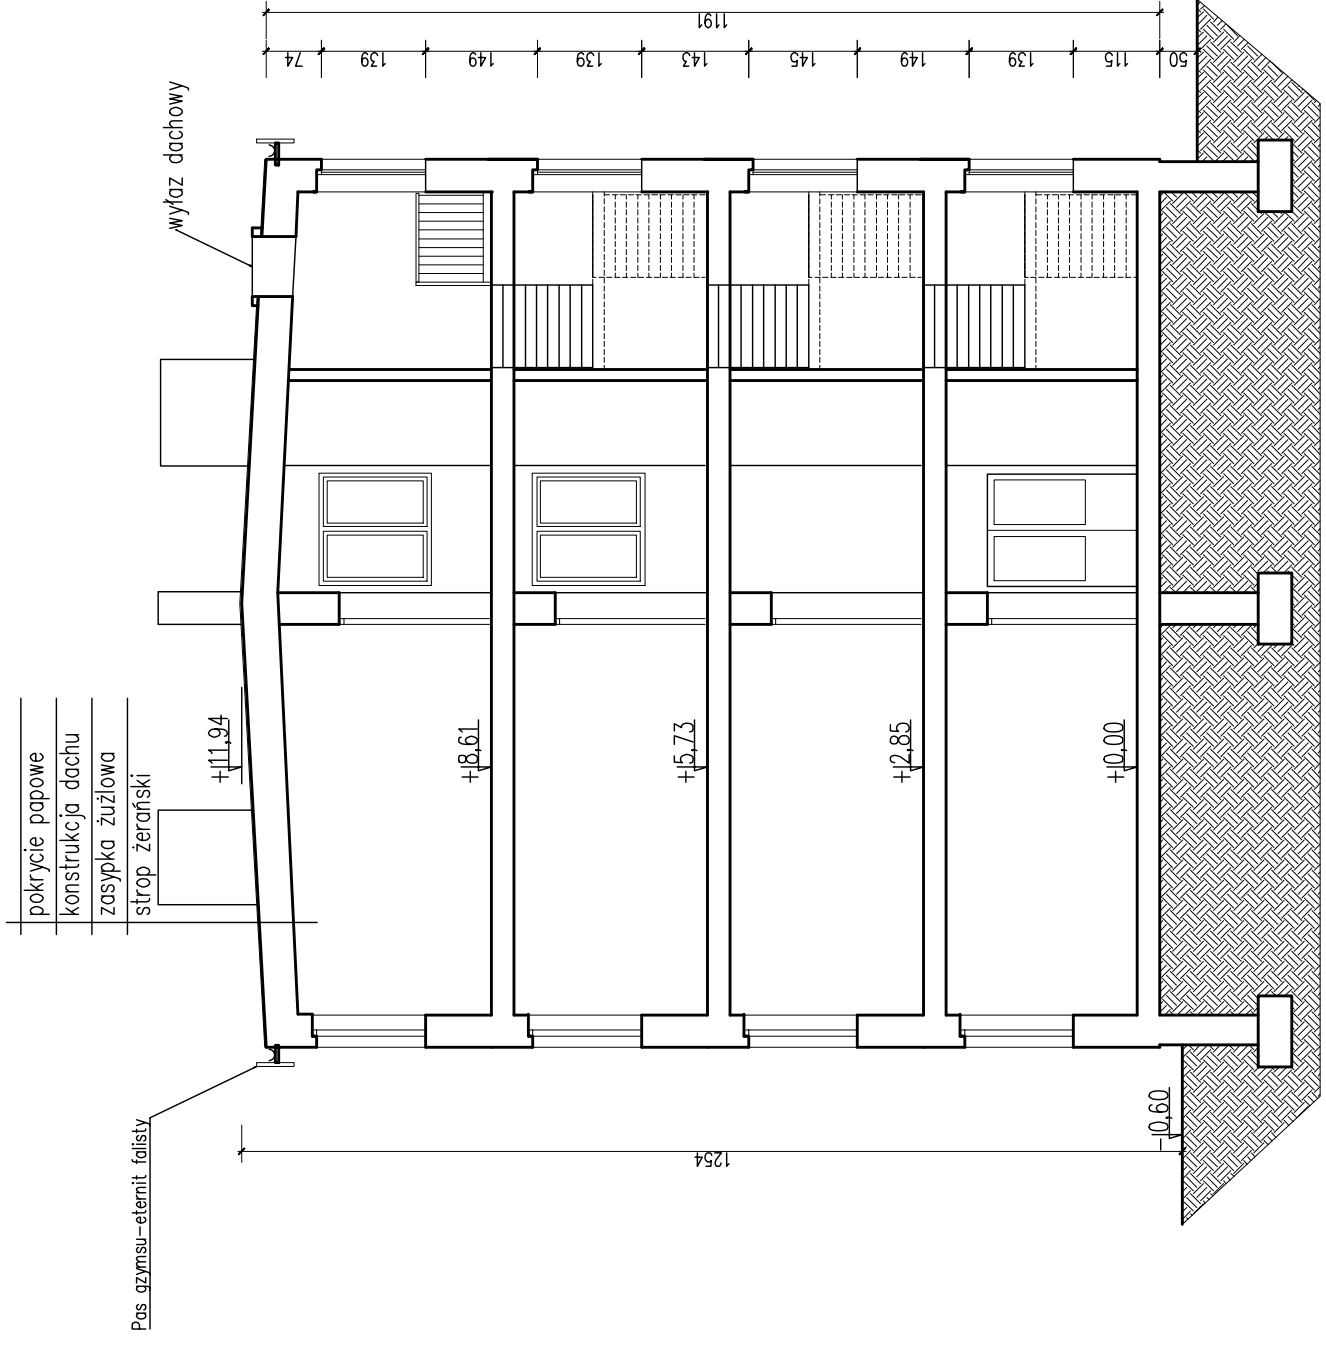

PRZEKRÓJ – INWENTARYZACJA

Projektowanie i Nadzór Budowlany inż. Artur Klapetek 48-100 Głubczyce, ul. Sobieskiego 14/9, tel.(77) 485 20 89	
TEMAT	BUDYNEK BIUROWY
ADRES	Prudnik, ul. Kościuski 76 dz. nr 2542/59
INWESTOR	Starostwo Powiatowe w Prudniku, ul. Kościuski 76
TYTUŁ RYSUNKU	PRZEKRÓJ PIONOWY A-A
OPRACOWAŁ	inż. Artur Klapetek
AUTOR	mgr inż. arch. Piotr Bykowski
	OKK/UpB/07/04
	SKALA 1:100
	189/85/Op
	06.2008
	RYS. NR 5