




ELEWACJA ZACHODNIA

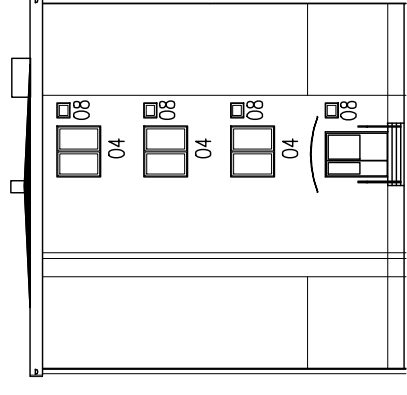

ELEWACJA POŁUDNIOWA

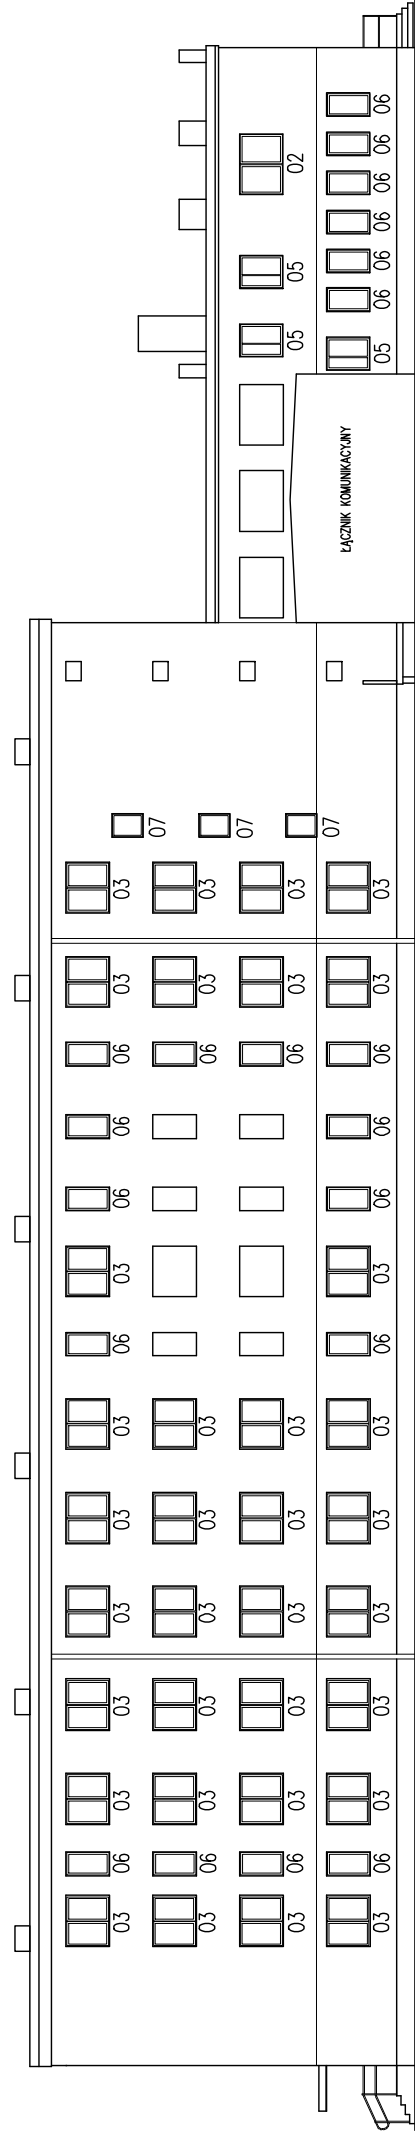

ELEWACJA WSCHODNIA

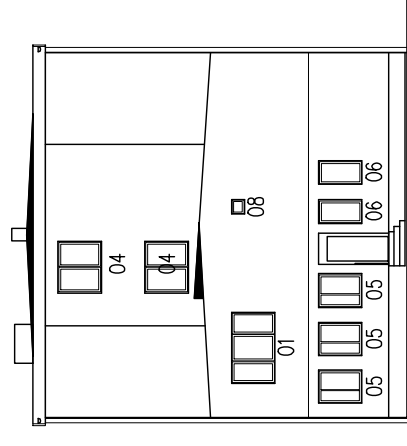

ELEWACJA PÓŁNOČNA


NA RYSUNKU OZNACZONO OKNA PODLEGAJĄCE WYMIANIE SYMBOLEM OKNA Z ZESTAWIENIA NA RYS. NR 9

OKNA NIE PODLEGAJĄCE WYMIANIE NIE POSIADAJĄ SYMBOLU POD SWOIM RYSUNKIEM

1. WIDOK STOLARKI W ZESTAWIENIU OD STRONY ZAMIAŚÓW (OTWARCIE NA SIEBIE).

2. WSZYSTKIE WYMIARY SPRAWDZIC NA BUDOWIE

OZNACZENIA:

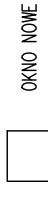

Projektowanie i Nadzór Budowlany inż. Artur Klapetek 48-100 Głubczyce, ul. Sobieskiego 14/9, tel.(77) 485 20 89	
TEMAT	BUDYNEK BIUROWY
ADRES	Prudnik, ul. Kościuszki 76 dz. nr 2542/59
INWESTOR	Starostwo Powiatowe w Prudniku, ul. Kościuszki 76
TYTUŁ RYSUNKU	SCHEMAT MONTAŻU NOWYCH OKIEN
OPRACOWAŁ	inż. Artur Klapetek
AUTOR	mgr inż. arch. Piotr Bykowski
	SKALA 1:200
	189/85/Op
	06.2008
	RYS. NR 8
	OKK/UpB/07/04