


PRZEKRÓJ KONSTRUKCYJNY
DROGA W TERENIE NIEZABUDOWANYM
KM 0+330 – 2+360
3+300 – 4+600
SKALA 1:25

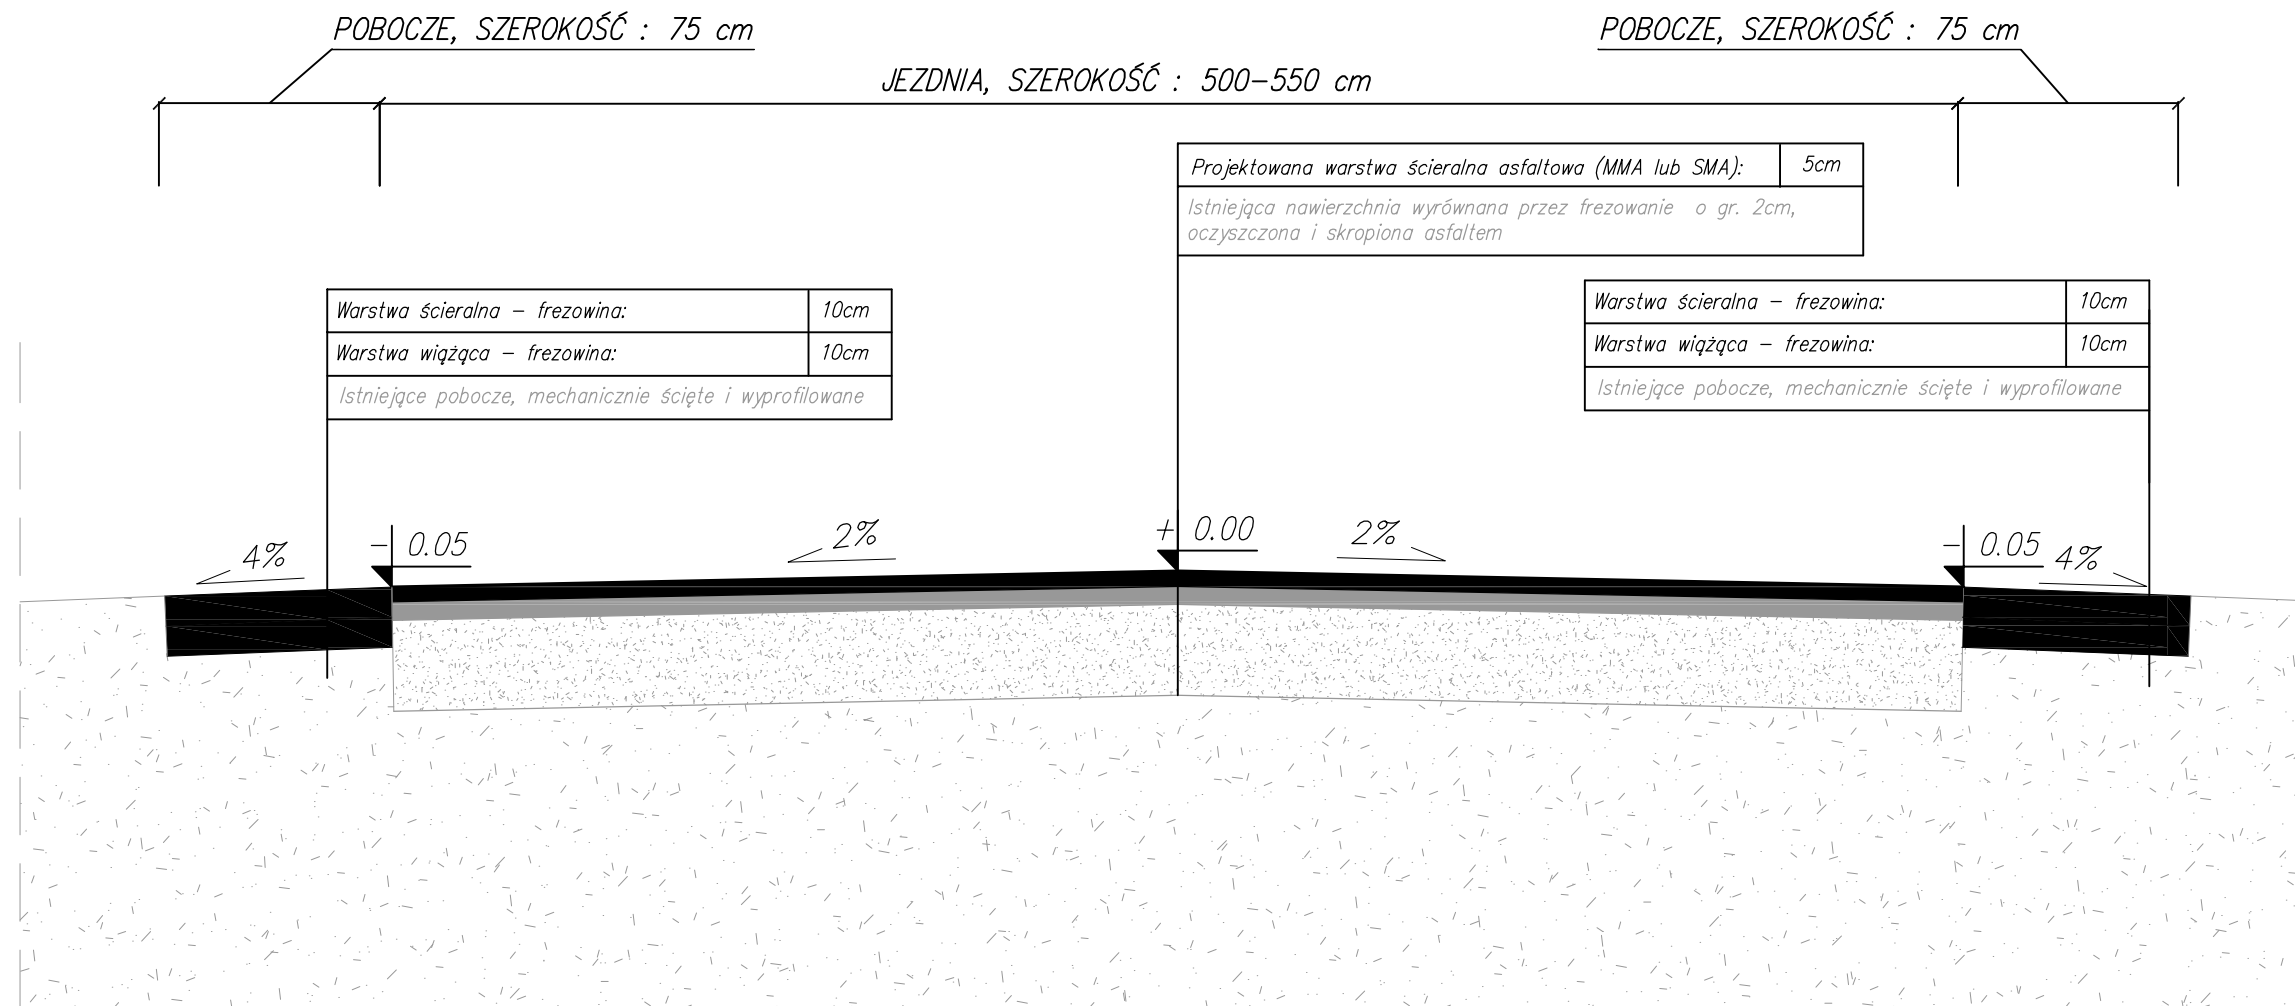

BUDART PRYWATNE PRZEDSIĘBIORSTWO BUDOWLANO HANDLOWE 48-250 Głogówek, ul. Fabryczna 5, e-mail: budart@poczta.fm tel./fax: 077/448-64-07, NIP: 755-000-86-48		
Nazwa i adres obiektu budowlanego: REMONT DROGI POWIATOWEJ NR 1208 O		Wersja: ACAD-Przekroje_Monow.dwg
Tytuł: Przekrój konstrukcyjny w terenie niezabudowanym		Skala: 1:25
Faza projektu: Projekt remontu	Data: wrzesień 2010	Nr rys.: D-1
Branża: Drogowa		
Projektant: mgr inż. Arkadiusz DRÓŻDŹ	Specjalność i nr uprawnień: konstr. - 82/02/Op	Podpis:
Opracowanie: mgr inż. Marcin Tuliszka	Specjalność i nr uprawnień:	Podpis:
Opracowanie: mgr inż. Szymon Piątkowski	Specjalność i nr uprawnień:	Podpis:
Licencja oprogramowania: AutoCAD Civil3D SerialNo 347-069801**		