


PRZEKRÓJ KONSTRUKCYJNY
W TERENIE ZABUDOWANYM
Z OBUSTRONNYM CHODNIKIEM
SKALA 1:25

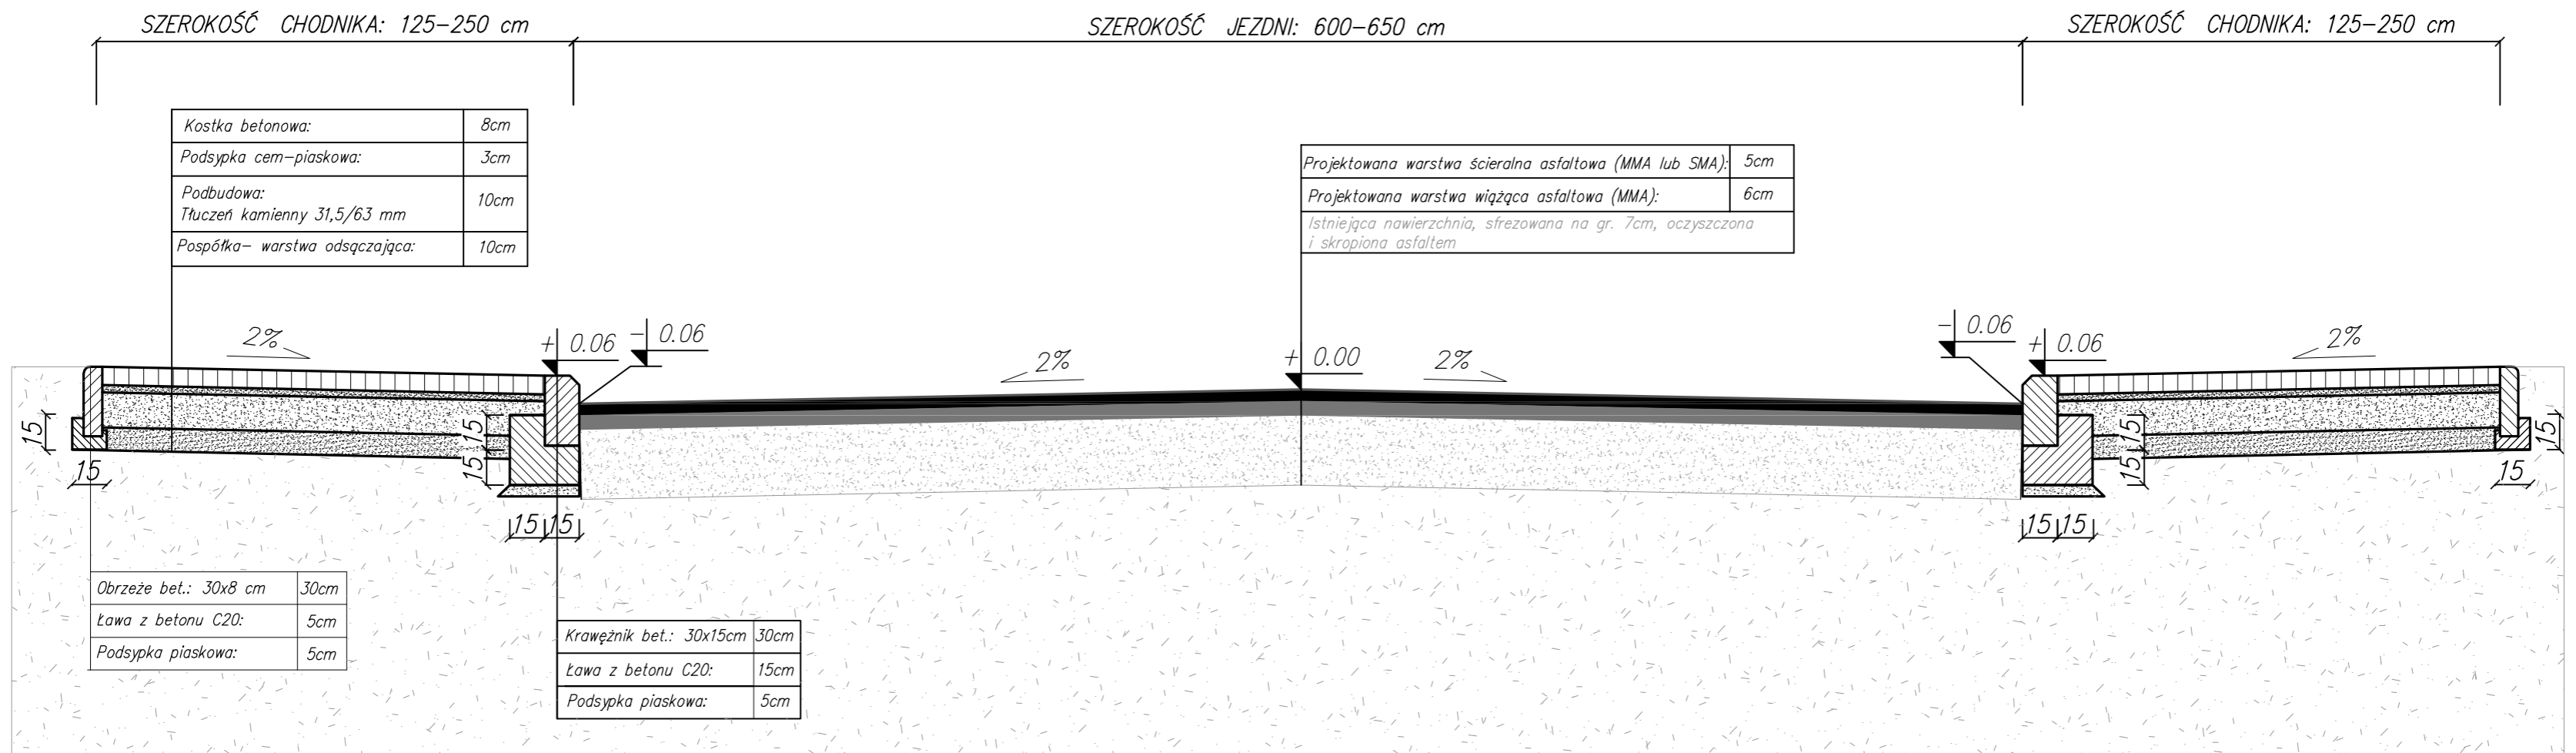

PRYWATNE PRZEDSIĘBIORSTWO BUDOWLANO HANDLOWE BUDART 48-250 Głogówek, ul. Fabryczna 5, e-mail: budart@poczta.fm tel./fax: 077/448-64-07, NIP: 755-000-86-48		
Nazwa i adres obiektu budowlanego: REMONT DROGI POWIATOWEJ NR 1208 O		Wersja: ACAD-Przekroje_Monow.2d
Tytuł: Przekrój konstrukcyjny w terenie zabudowanym z obustronnym chodnikiem		Skala: 1:25
Faza projektu: Projekt remontu	Data: wrzesień 2010	Nr rys.: D-3
Branża: Drogowa		
Projektant: mgr inż. Arkadiusz DRÓZDŹ	Specjalność i nr uprawnień: konstr. - 82/02/Op	Podpis:
Opracowanie: mgr inż. Marcin Tuliszka	Specjalność i nr uprawnień:	Podpis:
Opracowanie: mgr inż. Szymon Piątkowski	Specjalność i nr uprawnień:	Podpis:
Licencja oprogramowania: AutoCAD Civil3D SerialNo 347-069801**		