


PRZEKRÓJ KONSTRUKCYJNY
W TERENIE ZABUDOWANYM
Z OBUSTRONNYM CHODNIKIEM
W OBRĘBIE ZJAZDÓW NA POSESJE
SKALA 1:25

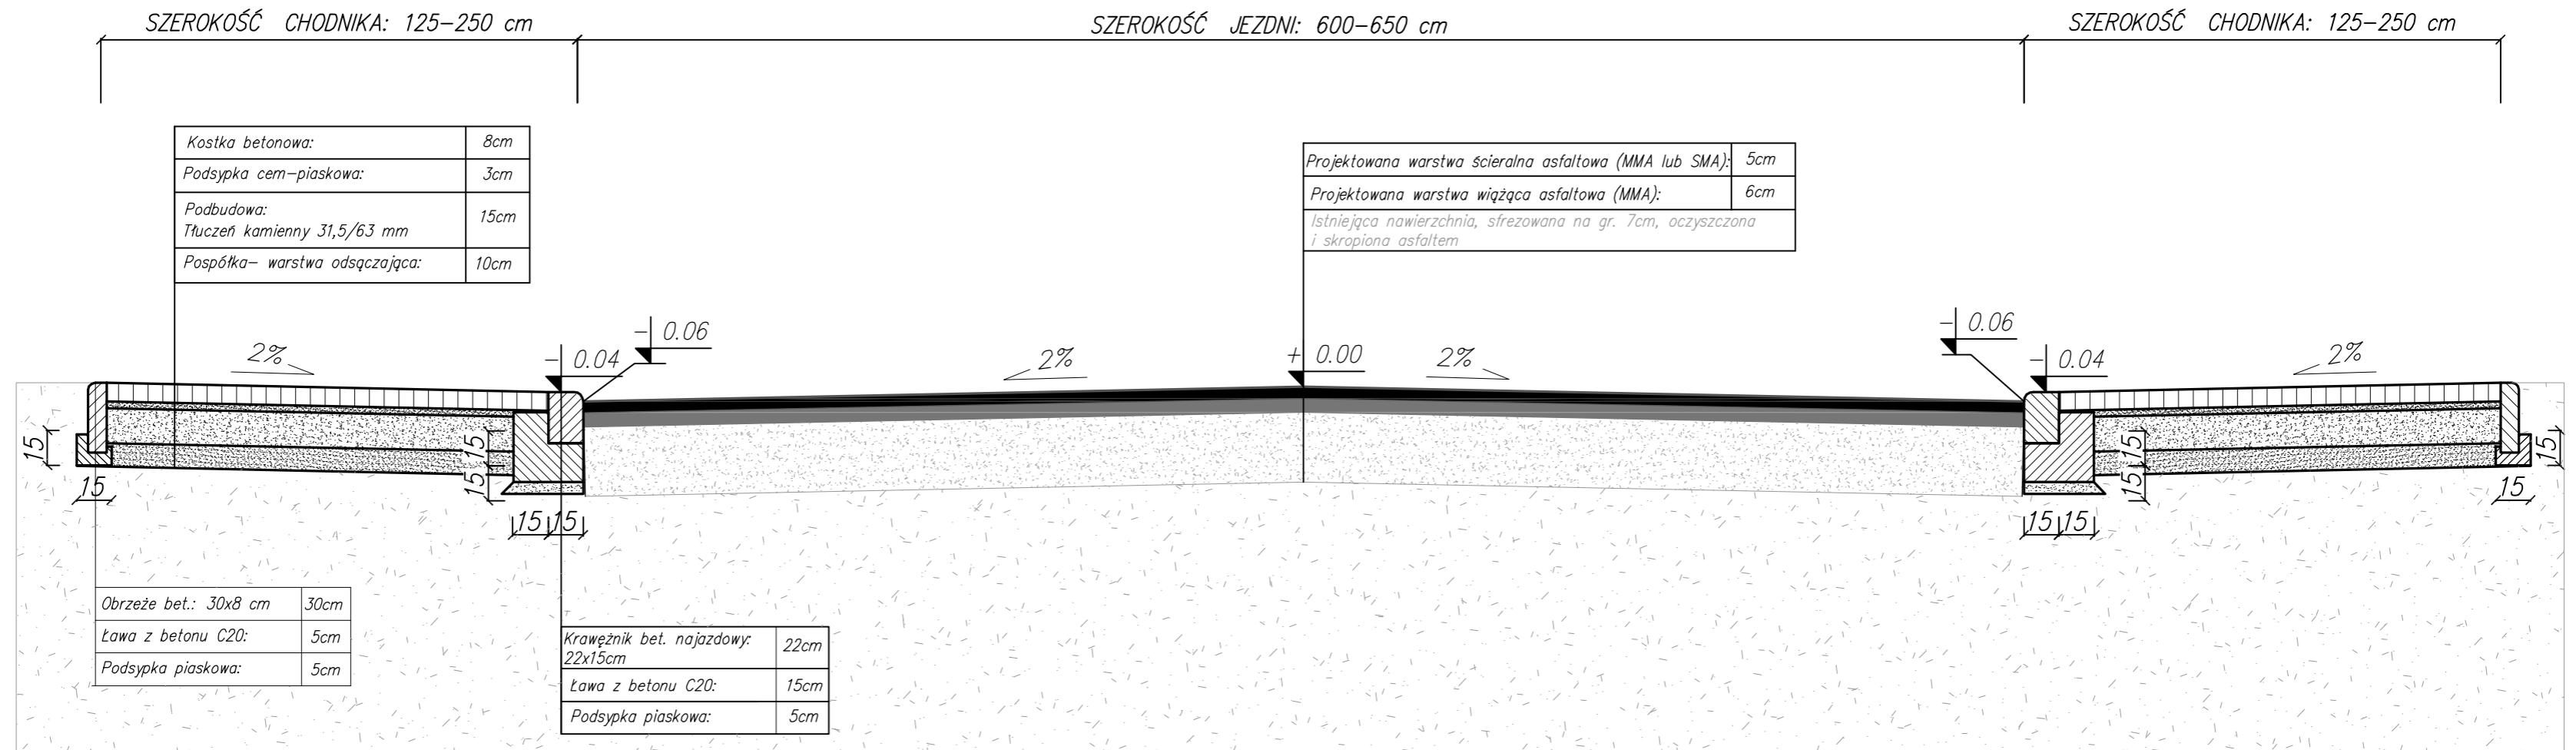

PRYWATNE PRZEDSIĘBIORSTWO BUDOWLANO HANDLOWE BUDART 48-250 Głogówek, ul. Fabryczna 5, e-mail: budart@poczta.fm tel./fax: 077/448-64-07, NIP: 755-000-86-48			
Nazwa i adres obiektu budowlanego: REMONT DROGI POWIATOWEJ NR 1208 O		Wersja: ACAD-Projekt_Milow.dwg	
Tytuł: Przekrój konstrukcyjny w terenie zabudowanym z obustronnym chodnikiem w obrębie zjazdów na posesje		Skala: 1:25	
Faza projektu: Projekt remontu	Data: wrzesień 2010	Nr rys.: D-4	
Branża: Drogowa			
Projektant: mgr inż. Arkadiusz DRÓZDZ	Specjalność i nr uprawnień: konstr. - 82/02/Op	Podpis:	
Opracowanie: mgr inż. Marcin Tuliszka	Specjalność i nr uprawnień:	Podpis:	
Opracowanie: mgr inż. Szymon Piątkowski	Specjalność i nr uprawnień:	Podpis:	
Licencja oprogramowania: AutoCAD Civil3D SerialNo 347-069801**			