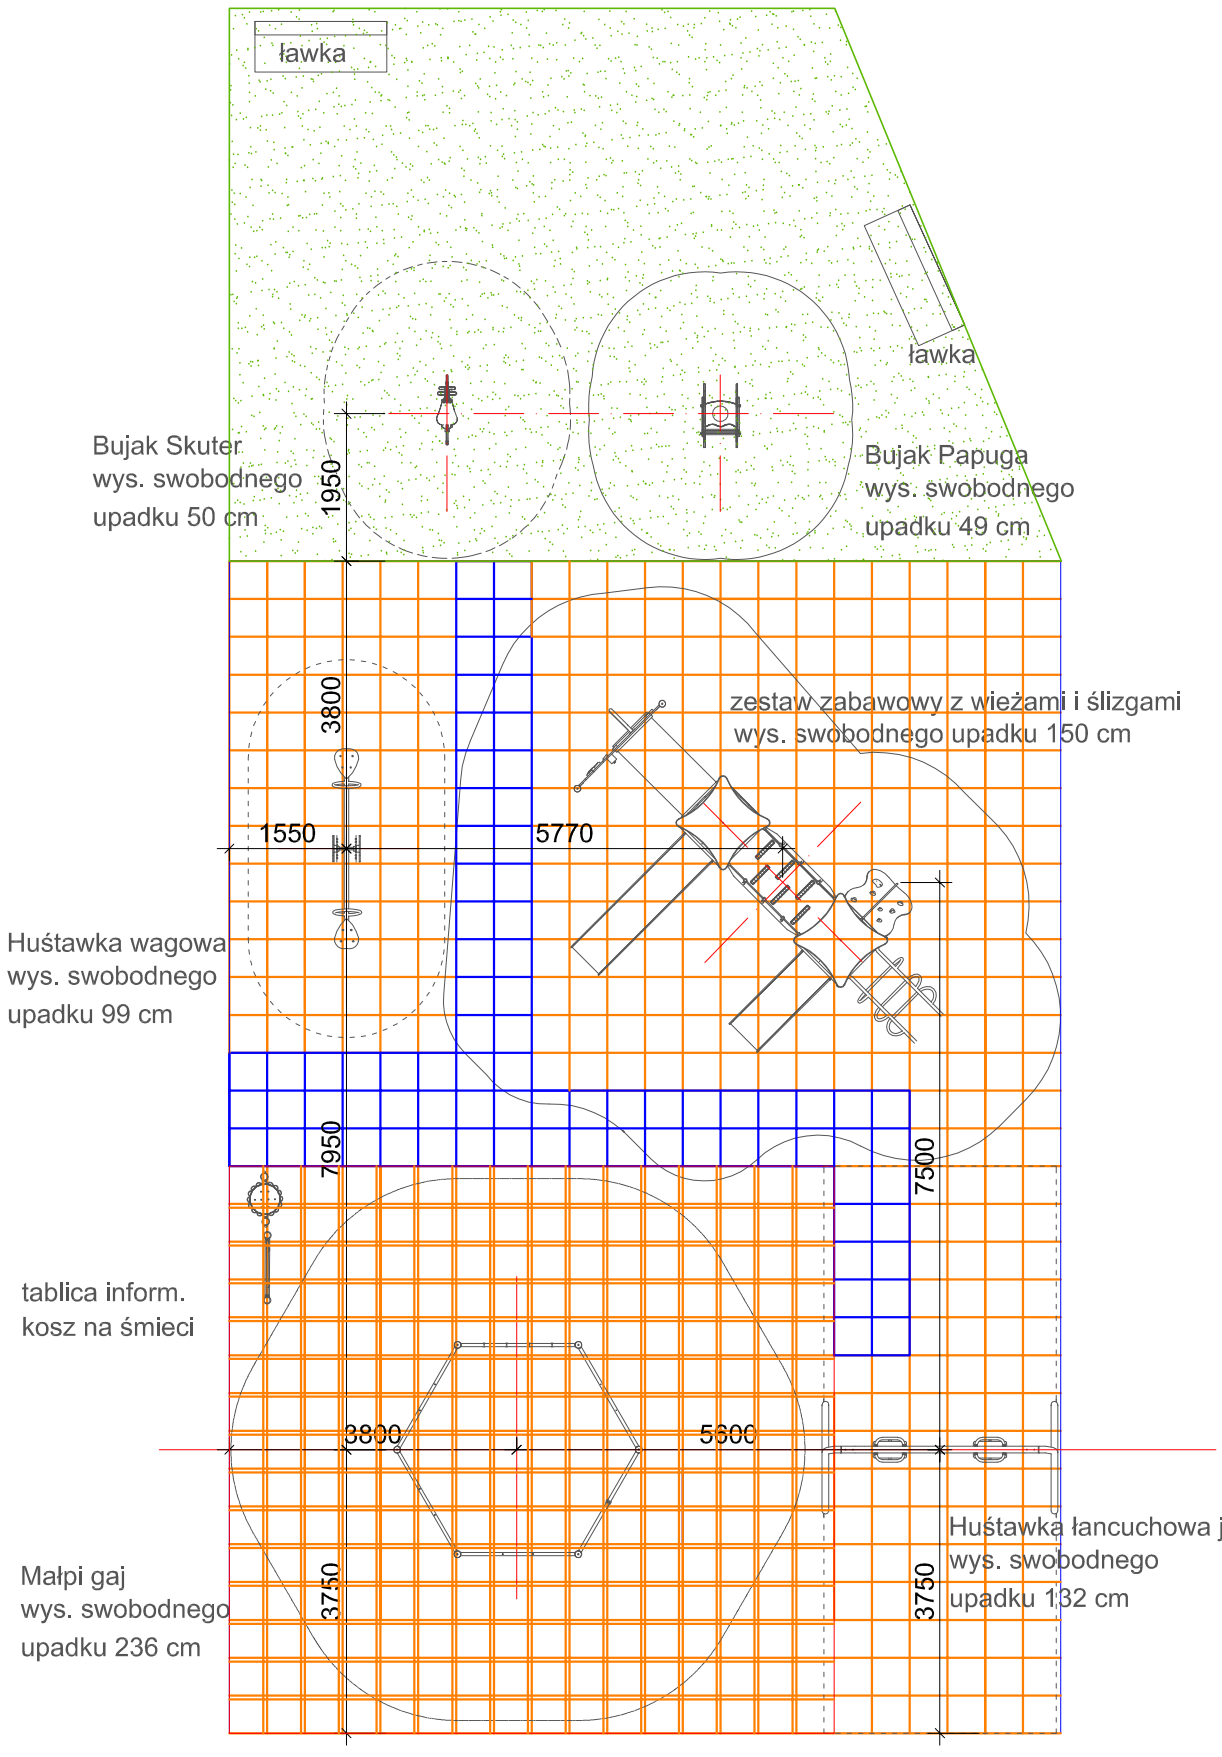

sylwia jankowska
pracownia projektowa

s.jankowska1@wp.pl
tel.kom.600 05 33 04

Tytuł projektu	BUDOWA PLACU ZABAW	Faza	PB
Adres obiektu:	dz nr 139, przy ulicy Młyńskiej 1, 48-200 Prudnik		
Inwestor:	Specjalny Ośrodek Szkolno - Wychowawczy ul. Młyńska 1, 48-200 Prudnik		

Projektował	mgr inż. arch. Jolanta Czyżowicz upr. nr GP-KZ-7342/195/94 w specjalności architektonicznej bez ograniczeń	Data	27.06.2011r.	Podpis	
Opracował	mgr inż. arch. Sylwia Jankowska	Data	27.06.2011r.	Podpis	

Tytuł rysunku	ROZMIESZCZENIE URZĄDZEŃ	Skala	1:100
		Arkusz	4