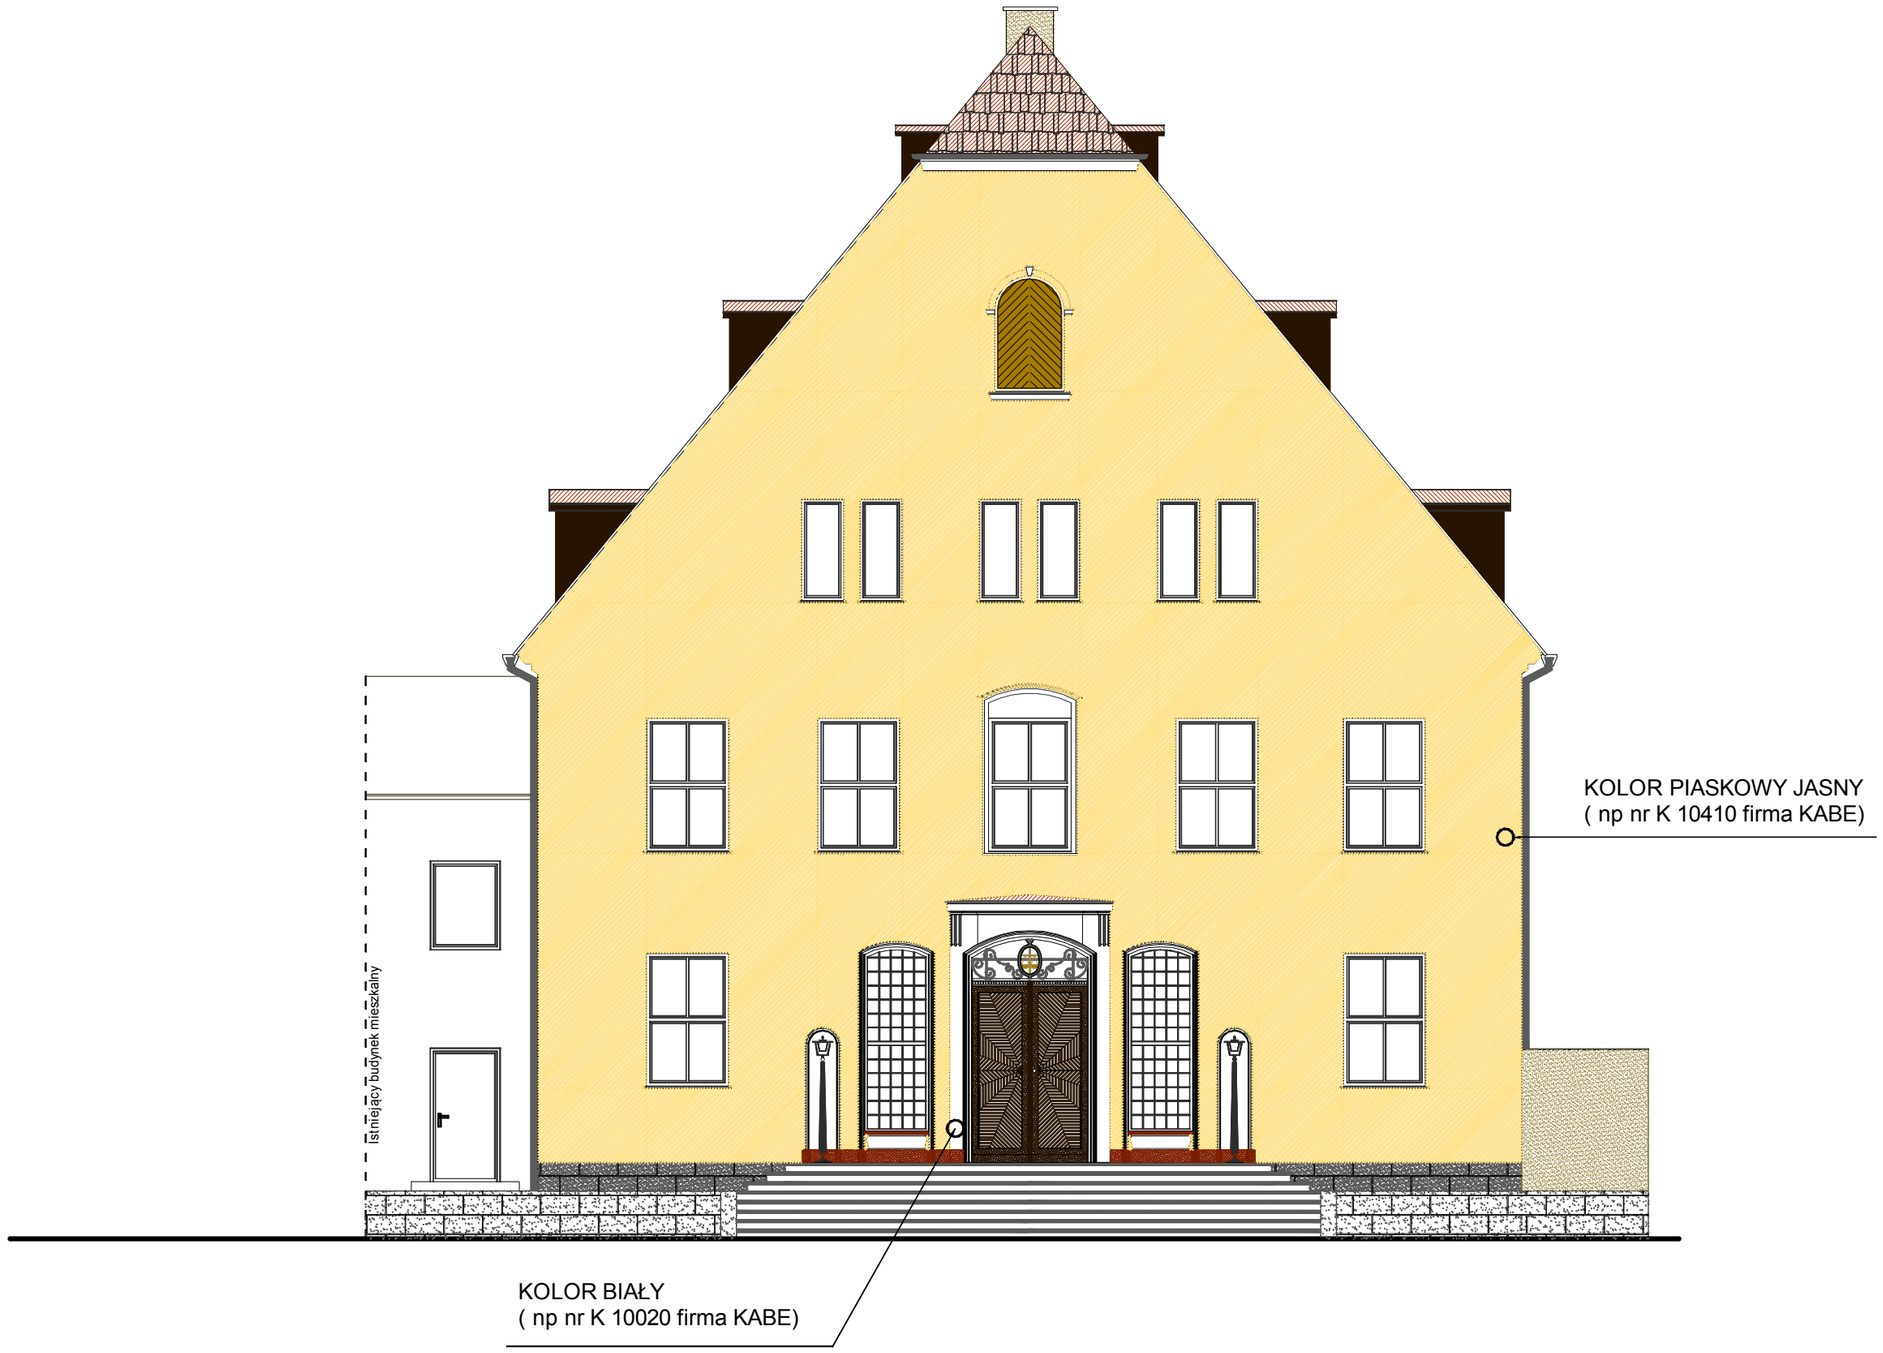

ELEWACJA ZACHODNIA

Skala 1:100

BIURO PROJEKTOWE: PROJEKTOWANIE I NADZÓR BUDOWLANY INŻ. ARTUR KLAPETEK, UL.J.III SOBIESKIEGO 14/9, 48-100 GŁUBCZYCE, NIP:748-000-08-18, +4877 4853025, klappetek@gmail.com

KLAPPETEK

PROJEKT WYKONAWCZY DOCIEPLENIA I KOLORYSTYKI ELEWACJI
BUDYNKU SZKOLNEGO OŚRODKA SZKOLNO-WYCHOWAWCZEGO W GŁOGÓWKU

INWESTOR: POWIAT PRUDNICKI	OPRACOWAŁ: mgr inż. Artur Klapetek	NR UPR.: 189/85/Op
ADRES: ul.Kościuszki 76 48-200 Prudnik	AUTOR	NR UPR.
TYTUŁ RYSUNKU: Elewacja zachodnia	DZIAŁKA BUDOWLANA: 268	ADRES INWESTYCJI: ul.Batorego 2 48-250 Głogówek
FORMAT: A3 / EDYCJA: PW / DATA: marzec 2014	SKALA: 1:100	NUMER RYSUNKU: 10