Specjalny Ośrodek Szkolno-Wychowawczy im. Wandy Chotomskiej

ul. Batorego 2, 48-250 Głogówek

PRZEKRÓJ PIONOWY A-A

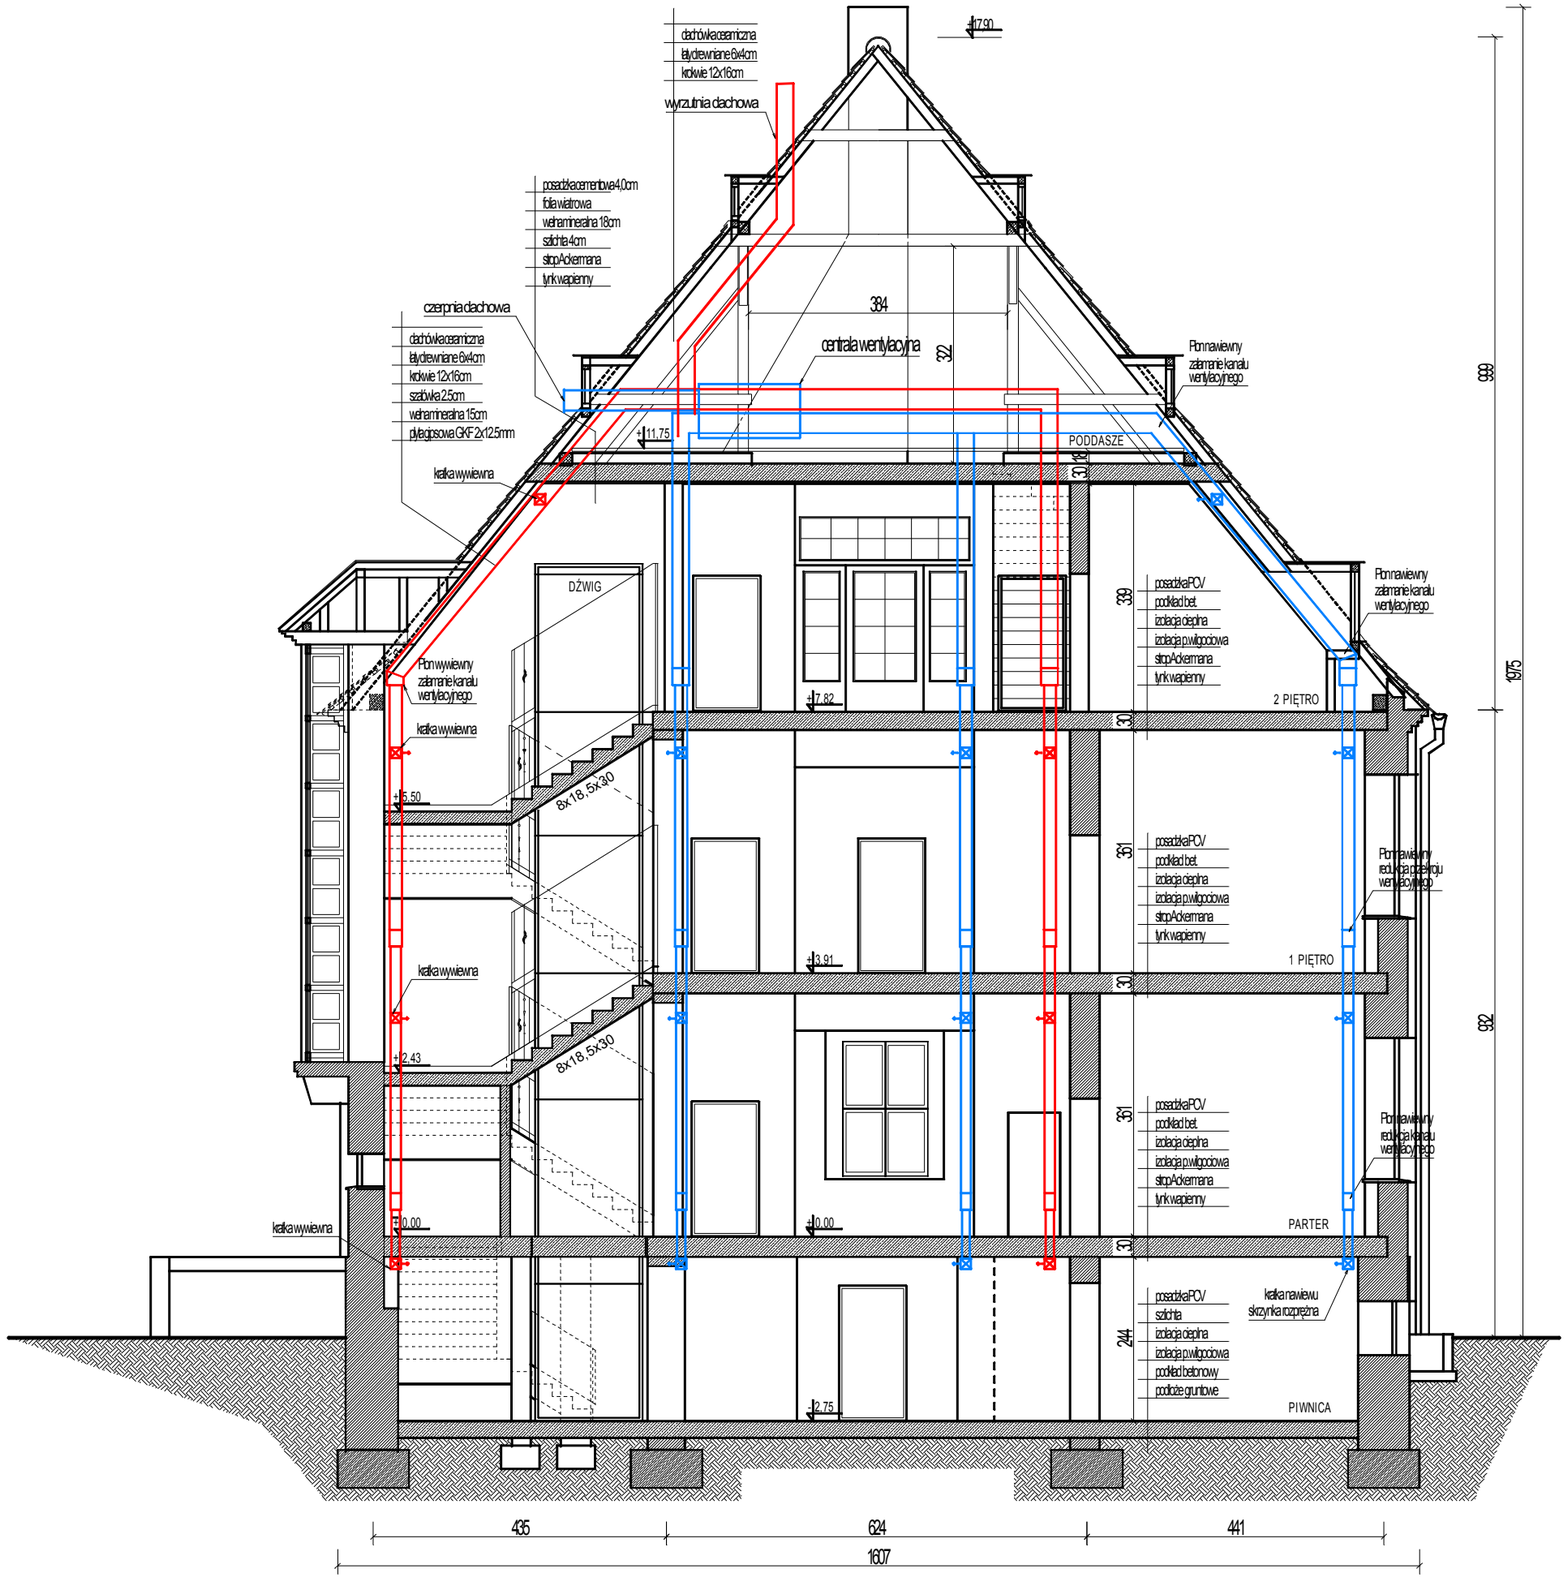

izolacja ciepłochronna:

- strop nad 2 piętrem 18cm wełna min. lub styropian
- skosy mansardy 15cm wełna mineralna
- ścianka kolankowa 13cm wełna mineralna
- ściany zewnętrzne elewacji 12cm styropian

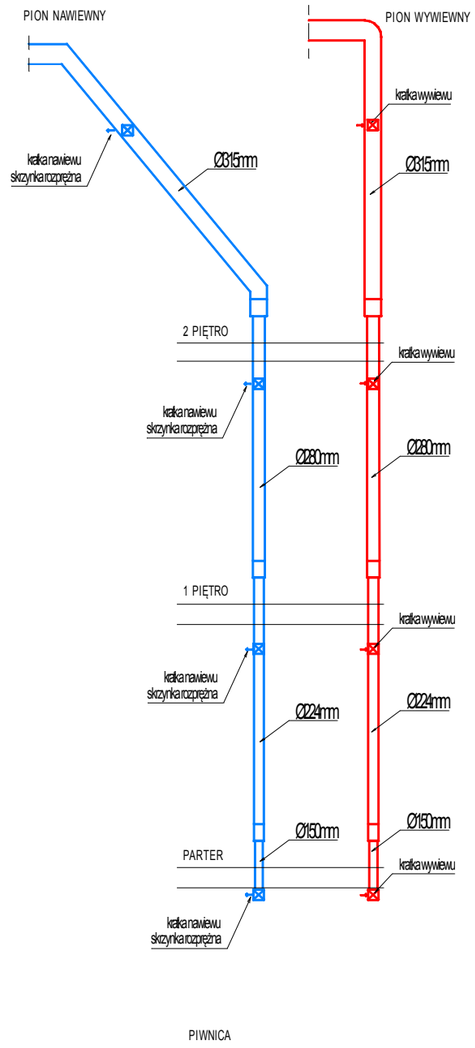

Zgrupowano pomieszczenia przy pionach wentylacyjnych dla zunifikowania średnic kanałów wentylacyjnych

BIURO PROJEKTOWE: PROJEKTOWANIE I NADZÓR BUDOWLANY INŻ. ARTUR KLAPETEK, UL. 3 MAJA 1, 48-100 GŁUBczyce, NIP: 748-000-08-38, +4877 4853025, klapetek@gmail.com

PROJEKT REMONTU BUDYNKU SZKOLNEGO OŚRODKA SZKOLNO-WYCHOWAWCZEGO
ul.BATOREGO 2, 48-250 GŁOGÓWEK

INWESTOR: POWIAT PRUDNICKI	OPRACOWAŁ: mgr inż. Artur Klapetek	NR UPR. 189/85/Op
ADRES: ul.Kościuszki 76 48-200 Prudnik	AUTOR:	NR UPR.
TYTUŁ RYSUNKU: Przekrój pionowy	DZIAŁKA BUDOWLANA 268	ADRES INWESTYCJI: ul.Batorego 2 48-250 Głogówek
FORMAT: A2	EDYCJA: Projekt	DATA: marzec 2014
SKALA 1:100	NUMER RYSUNKU	