Specjalny Ośrodek Szkolno-Wychowawczy im. Wandy Chotomskiej
ul. Batorego 2, 48-250 Głogówek
RZUT POZIOMY PIWNIC - inst. elektryczna

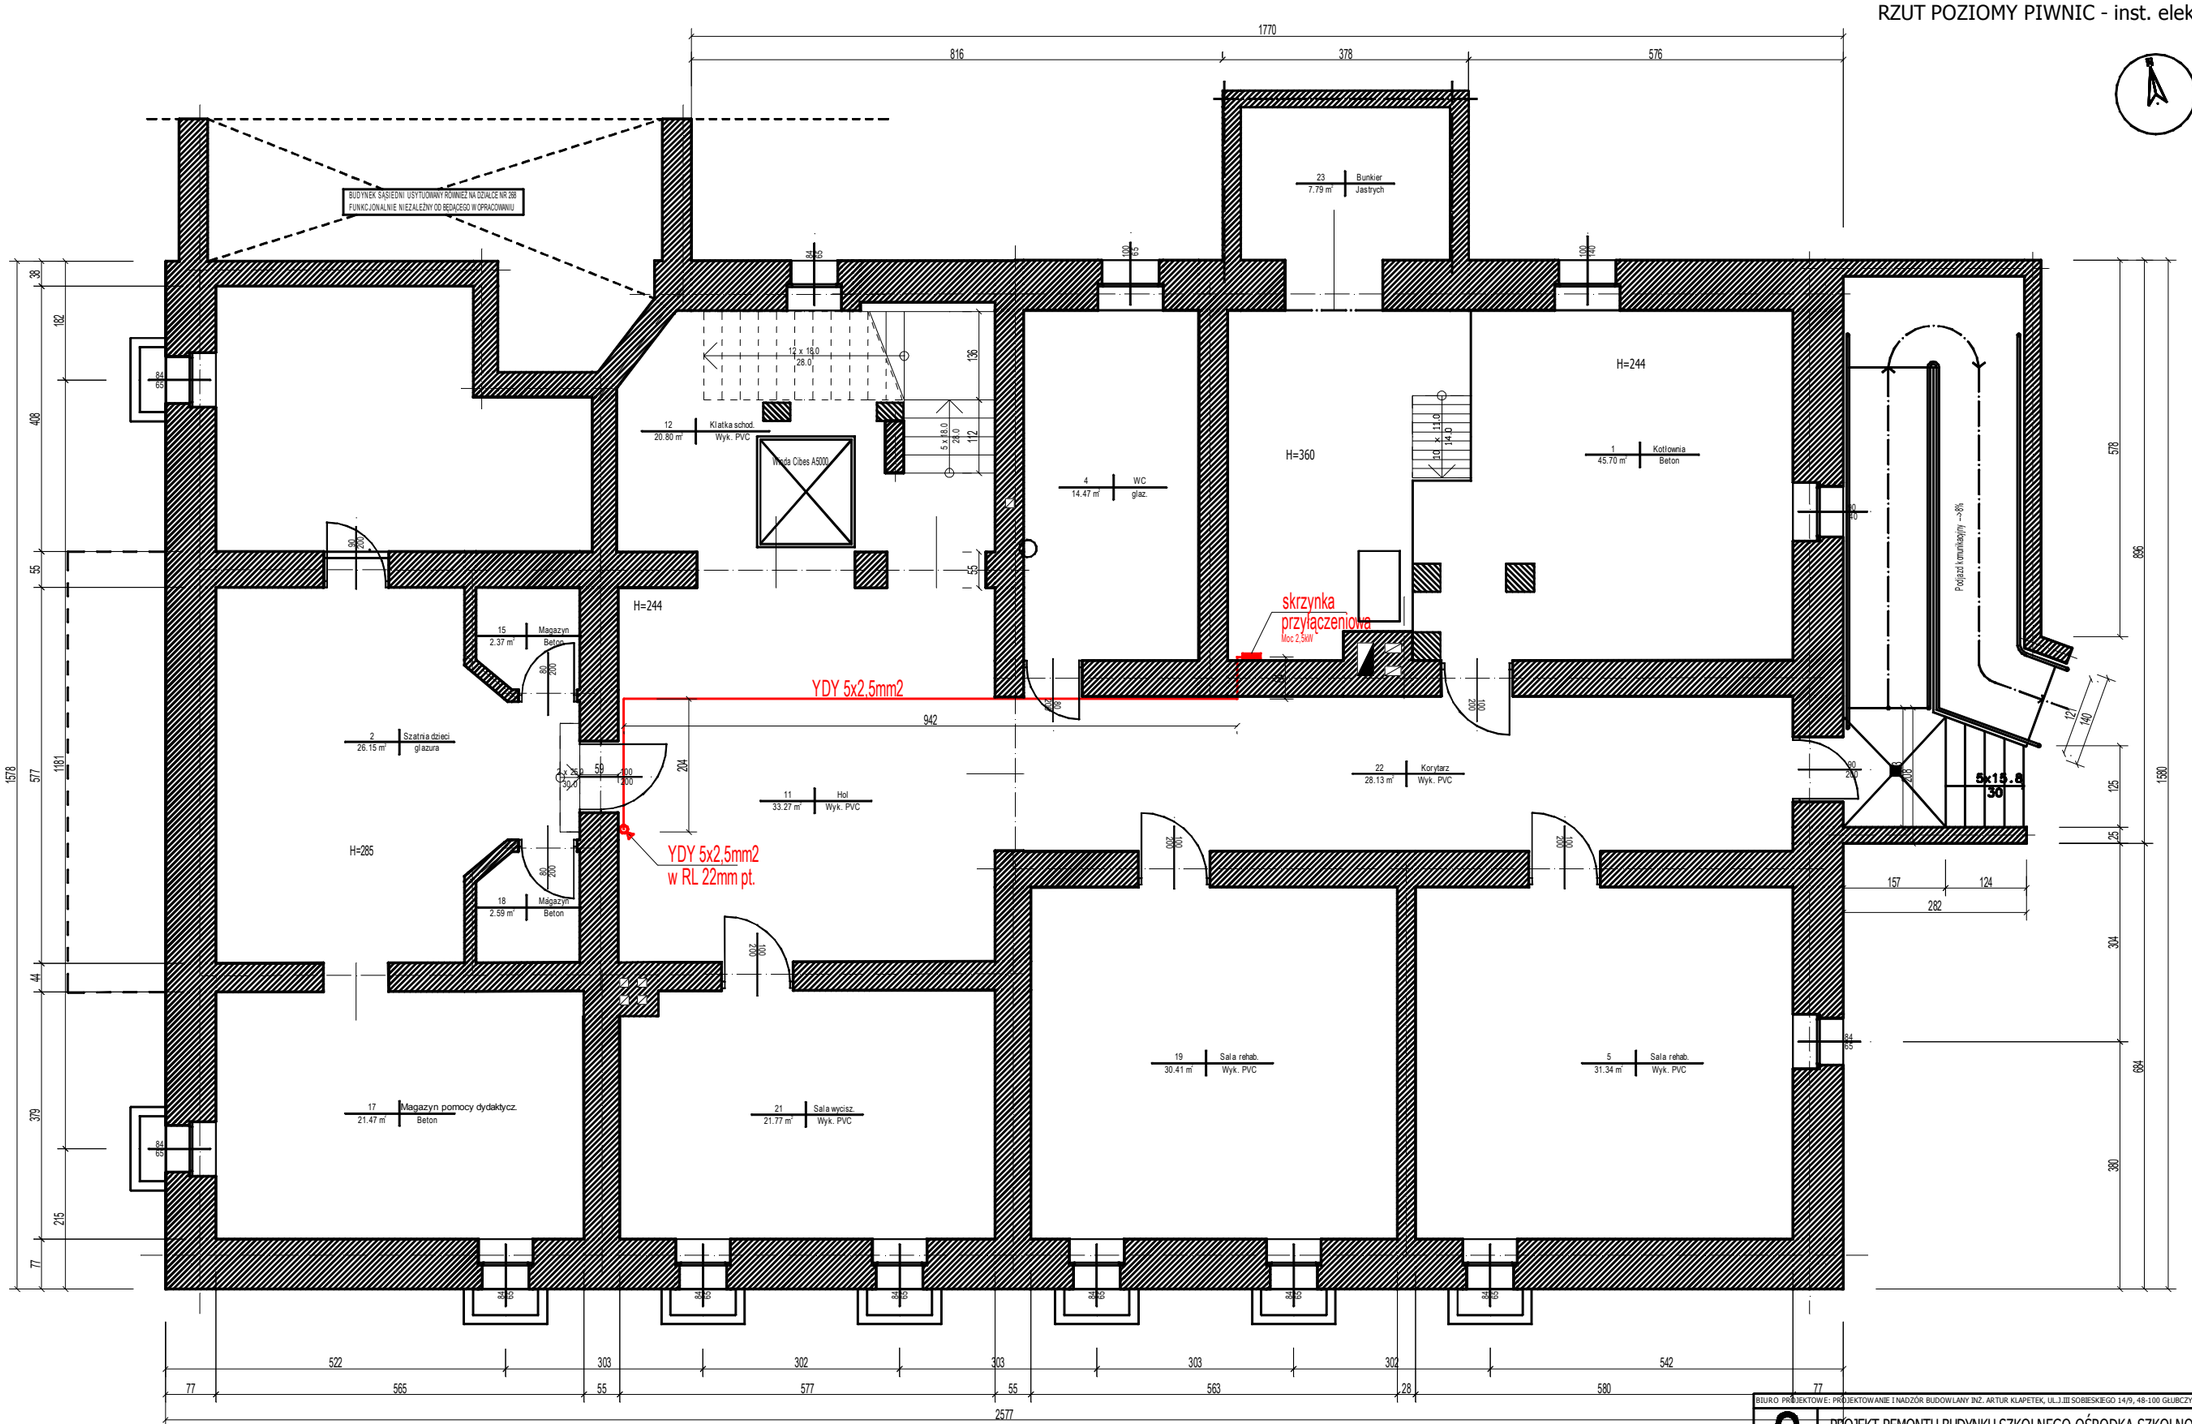

BIURO PROJEKTOWE: PROJEKTOWANIE I NADZÓR BUDOWLANY INŻ. ARTUR KLAPETEK, UL.3.III SOBIESKIEGO 14/9, 48-100 GŁUBCZYCE, NIP:748-000-08-18, +4877 4853025, klappetek@gmail.com

PROJEKT REMONTU BUDYNKU SZKOLNEGO OŚRODKA SZKOLNO-WYCHOWAWCZEGO
ul.BATOREGO 2, 48-250 GŁOGÓWEK

INWESTOR: POWIAT PRUDNICKI	OPRACOWAŁ:	NR UPR.
ADRES: ul.Kościuszki 76 48-200 Prudnik	AUTOR: inż. JAN THIEL	NR UPR. 72 / 80 / Op
TYTUŁ RYSUNKU: Rzut poziomy piwnic - zasilanie elektryczne kotłowni CO	DZIAŁKA BUDOWLANA: 268	ADRES INWESTYCJI: ul.Batorego 2 48-250 Głogówek
FORMAT: A3	EDYCJA: Pw / DATA: marzec 2014	SKALA: 1:100 / NUMER RYSUNKU: E/1