Specjalny Ośrodek Szkolno-Wychowawczy im. Wandy Chotomskiej
ul. Batorego 2, 48-250 Głogówek
RZUT POZIOMY I PIĘTRA - inst. CO

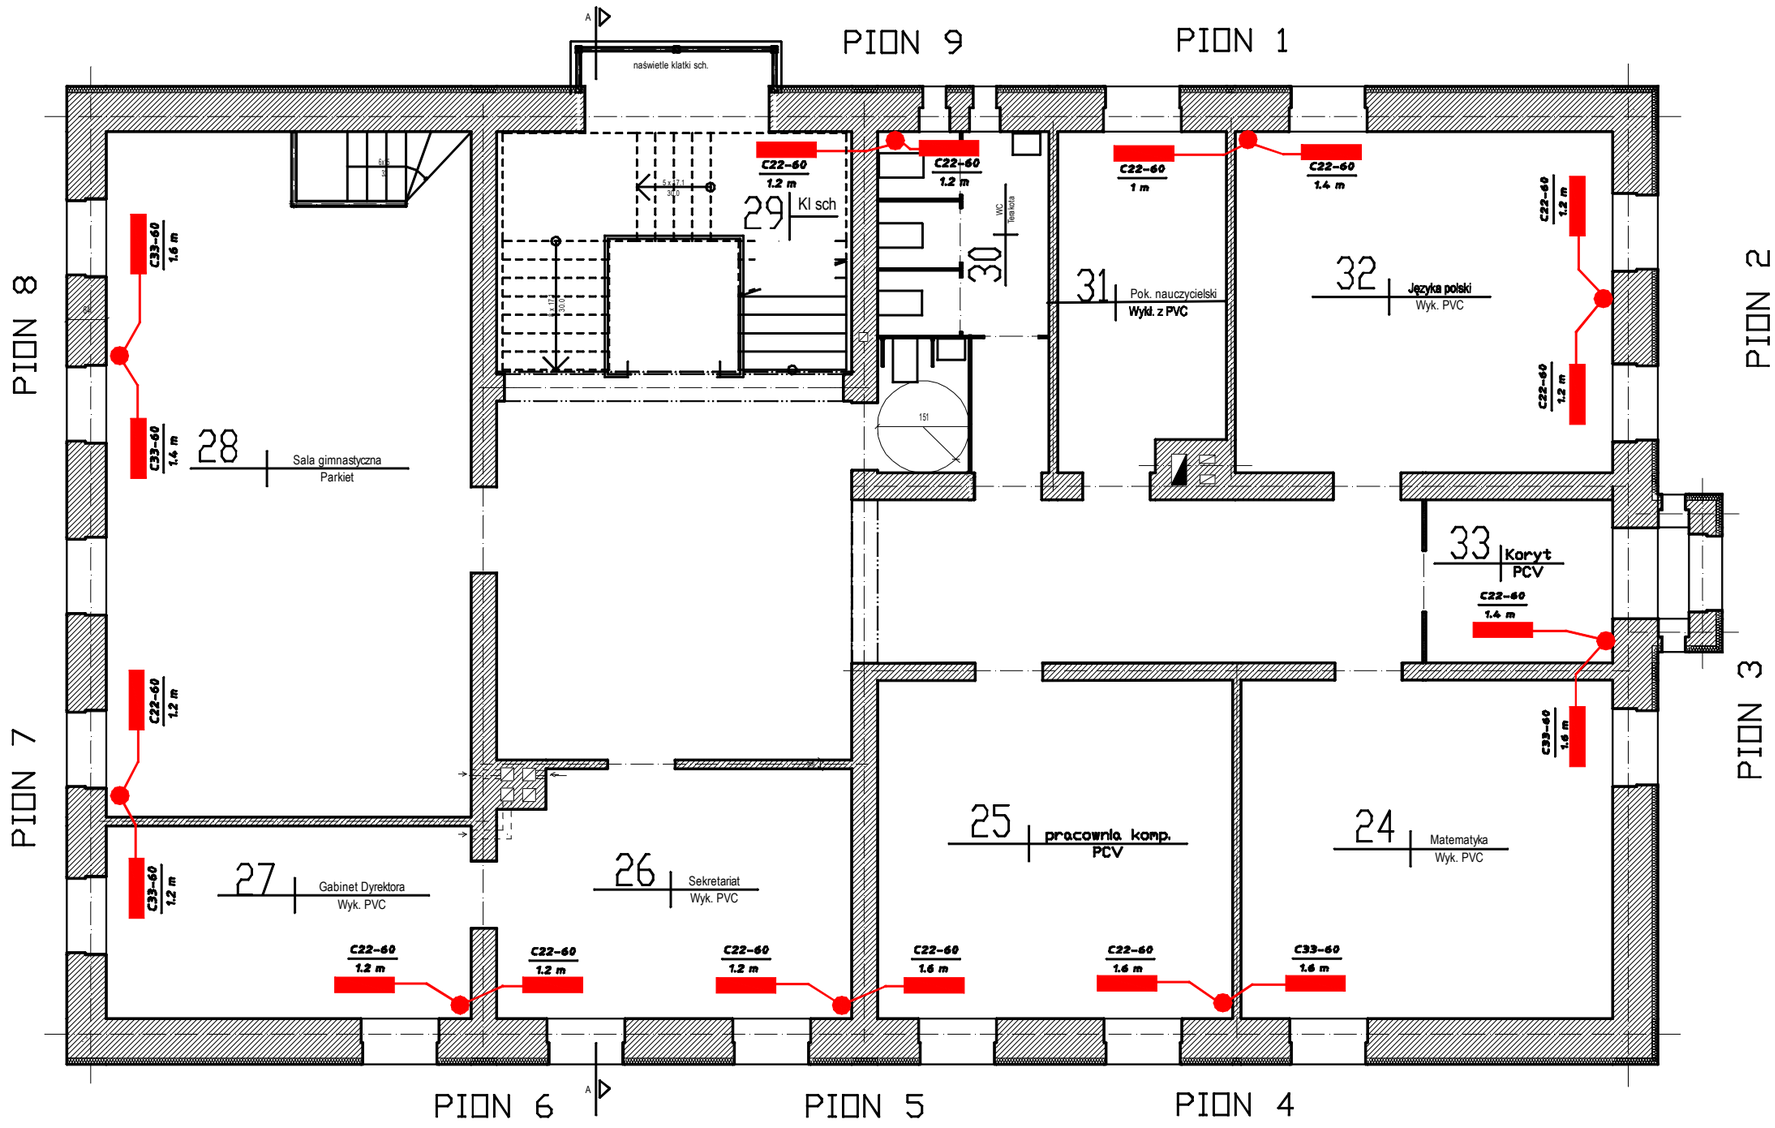

PION 10

Oznaczenie pionu CO oraz grzejników z rurami przyłącznymi
Piony prowadzone na ścianach, podobnie rury
przyłączne do grzejników prowadzone na ścianach
Rury bez izolacji. Na rurach zasilających grzejniki montować
zawory termostatyczne z głowicami w wykonaniu wzmocnionym
i możliwością nastawy wstępnej
Na rurach powrotnych grzejników umieścić zawory odcinające

BIURO PROJEKTOWE: PROJEKTOWANIE I NADZÓR BUDOWLANY INŻ. ARTUR KLAPETEK, UL.3.III SOBIESKIEGO 14/9, 48-100 GŁUBCZYCE, NIP:748-000-08-18, +4877 4853025, klappetek@gmail.com

KLAPPETEK

PROJEKT REMONTU BUDYNKU SZKOLNEGO OŚRODKA SZKOLNO-WYCHOWAWCZEGO
ul.BATOREGO 2, 48-250 GŁOGÓWEK

INWESTOR: POWIAT PRUDNICKI	OPRACOWAŁ: mgr inż. Józef Bieniarz	NR UPR. 110/91/Op
ADRES: ul.Kościuszki 76 48-200 Prudnik	AUTOR: Stanisław Pańczyszyn	NR UPR. 55/91/Op

TYTUŁ RYSUNKU: Rzut poziomy I piętra - instalacja CO	DZIAŁKA BUDOWLANA: 268	ADRES INWESTYCJI: ul.Batorego 2 48-250 Głogówek

FORMAT:	EDYCJA:	DATA:	SKALA	NUMER RYSUNKU
A1	Projekt	marzec 2014	1:100	3