Specjalny Ośrodek Szkolno-Wychowawczy im. Wandy Chotomskiej
ul. Batorego 2, 48-250 Głogówek

RZUT POZIOMY II PIĘTRA - inst CO

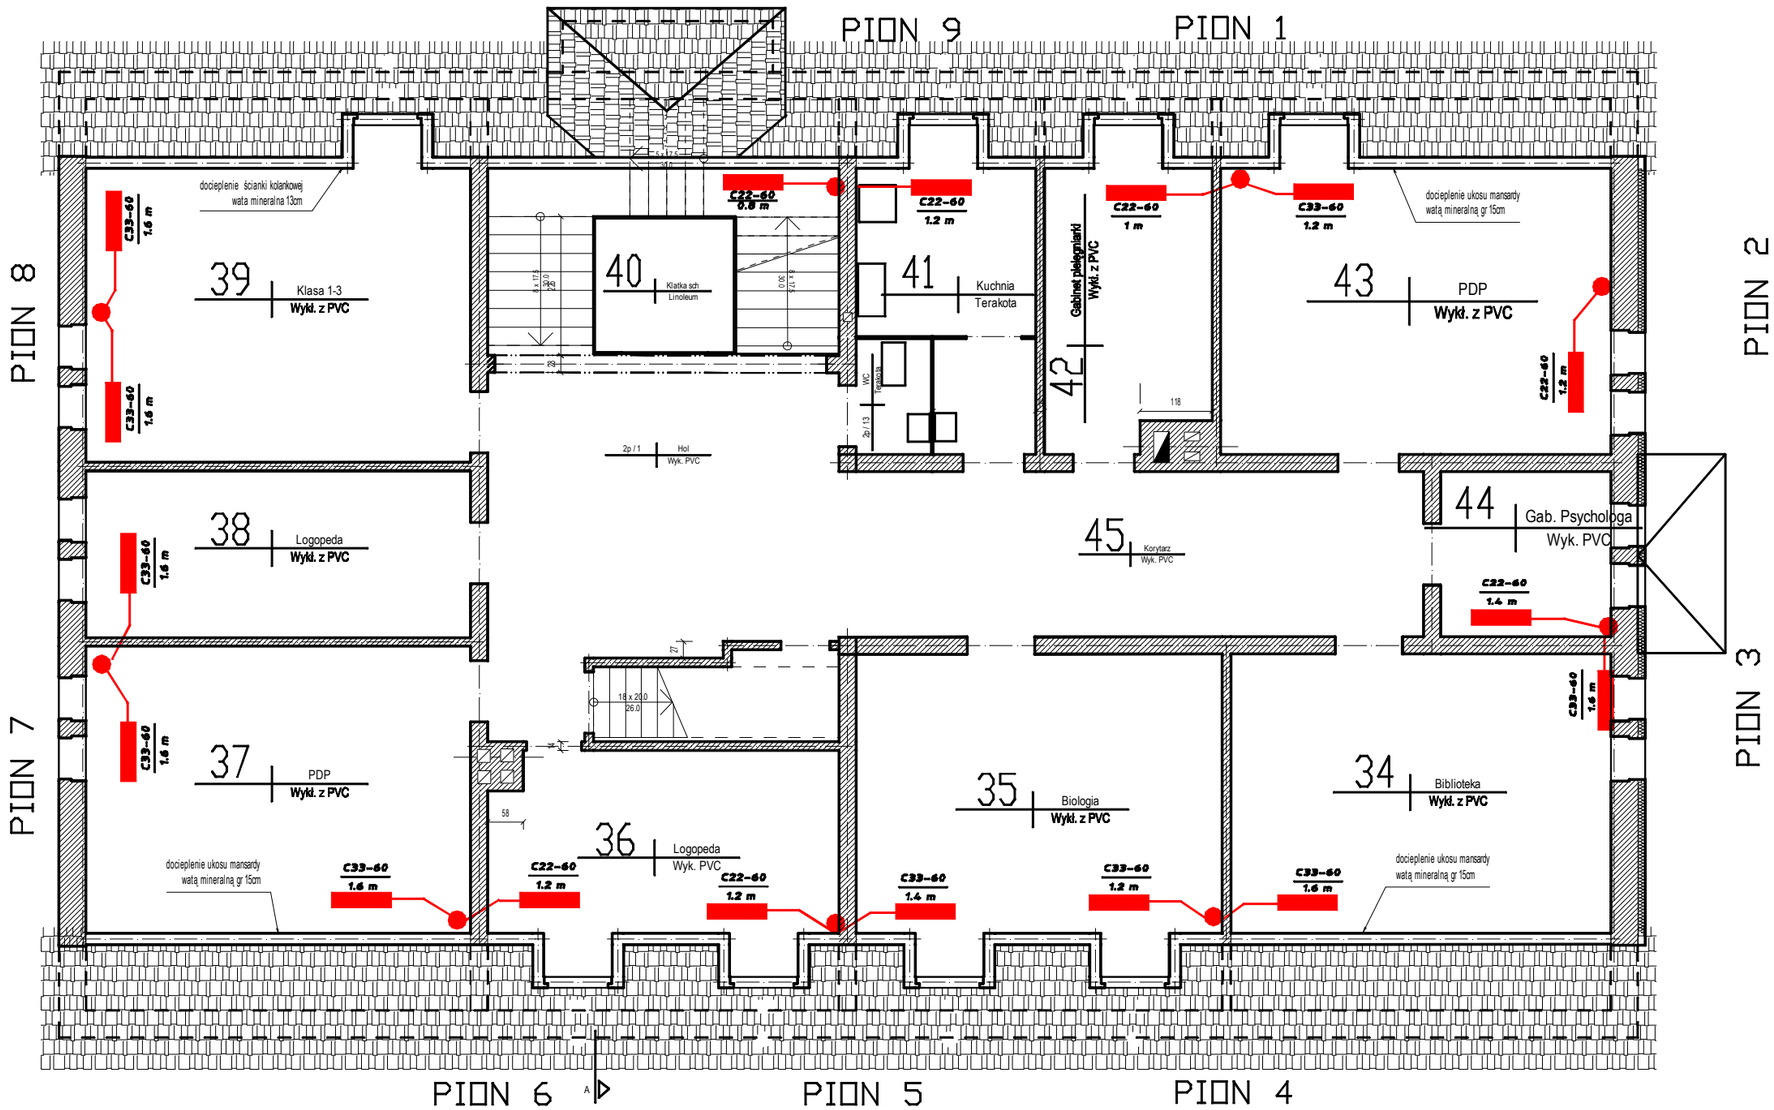

PION 10 — Oznaczenie pionu CO oraz grzejników z rurami przyłącznymi
Piony prowadzone na ścianach, podobnie rury
przyłączne do grzejników prowadzone na ścianach
Rury bez izolacji. Na rurach zasilających grzejniki montować
zawory termostatyczne z głowicami w wykonaniu wzmocnionym
i możliwością nastawy wstępnej
Na rurach powrotnych grzejników umieścić zawory odcinające

BIURO PROJEKTOWE: PROJEKTOWANIE I NADZÓR BUDOWLANY INŻ. ARTUR KLAPETEK, UL.I.III SOBIESKIEGO 14/9, 48-100 GŁUBCZYCE, NIP:748-000-08-18, +4877 4853025, klappetek@gmail.com

KLAPPETEK

PROJEKT REMONTU BUDYNKU SZKOLNEGO, OŚRODKA SZKOLNO-WYCHOWAWCZEGO
ul.BATOREGO 2, 48-250 GŁOGÓWEK

INWESTOR: POWIAT PRUDNICKI	OPRACOWAŁ: mgr inż. Józef Bieniarz	NR UPR. 110/91/Op
ADRES: ul.Kościuszki 76 48-200 Prudnik	AUTOR: Stanisław Pańczyszyn	NR UPR. 55/91/Op
TYTUŁ RYSUNKU: Rzut poziomy drugiego piętra - CO	DZIAŁKA BUDOWLANA: 268	ADRES INWESTYCJI: ul.Batorego 2 48-250 Głogówek
FORMAT: A1	EDYCJA: Projekt	DATA: marzec 2014
SKALA 1:100	NUMER RYSUNKU 4	