Specjalny Ośrodek Szkolno-Wychowawczy im. Wandy Chotomskiej
ul. Batorego 2, 48-250 Głogówek
RZUT POZIOMY PARTERU - instal. CO

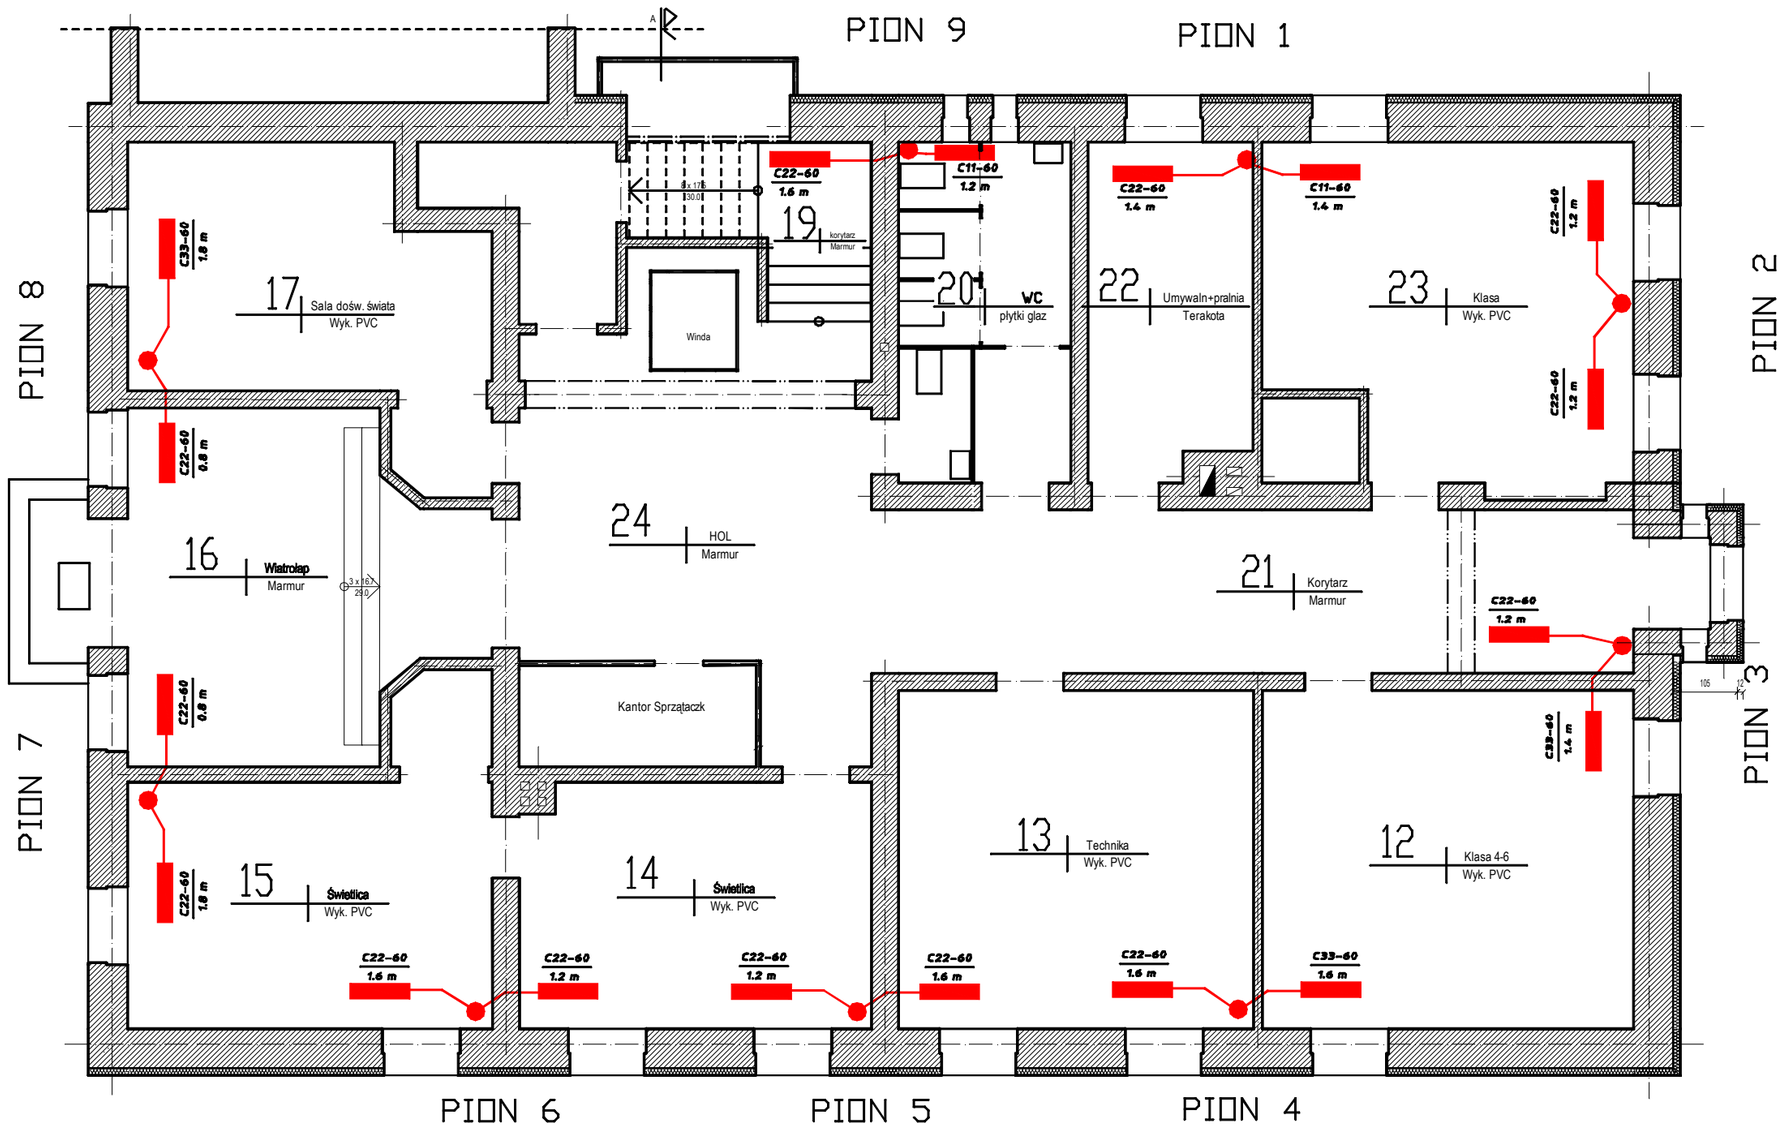

PION 10 — Oznaczenie pionu CO oraz grzejników z rurami przyłącznymi

Piony prowadzone na ścianach, podobnie rury przyłączne do grzejników prowadzone na ścianach

Rury bez izolacji. Na rurach zasilających grzejniki montować zawory termostatyczne z głowicami w wykonaniu wzmocnionym i możliwością nastawy wstępnej

Na rurach powrotnych grzejników umieścić zawory odcinające

BIURO PROJEKTOWE: PROJEKTOWANIE I NADZÓR BUDOWLANY INŻ. ARTUR KLAPETEK, UL.3.III SOBIESKIEGO 14/9, 48-100 GŁUBCZYCE, NIP:748-000-08-18, +4877 4853025, klappetek@gmail.com

PROJEKT REMONTU BUDYNKU SZKOLNEGO OŚRODKA SZKOLNO-WYCHOWAWCZEGO
ul.BATOREGO 2, 48-250 GŁOGÓWEK

INWESTOR: POWIAT PRUDNICKI	OPRACOWAŁ: mgr inż. Józef Bieniarz	NR UPR. 110/91/Op
ADRES: ul.Kościuszki 76 48-200 Prudnik	AUTOR: Stanisław Pańczyszyn	NR UPR. 55/91/Op

TYTUŁ RYSUNKU: Rzut poziomy parteru-inst. CO	DZIAŁKA BUDOWLANA: 268	ADRES INWESTYCJI: ul.Batorego 2 48-250 Głogówek

FORMAT: A3	EDYCJA: Projekt	DATA: marzec 2014	SKALA: 1:100	NUMER RYSUNKU: 2