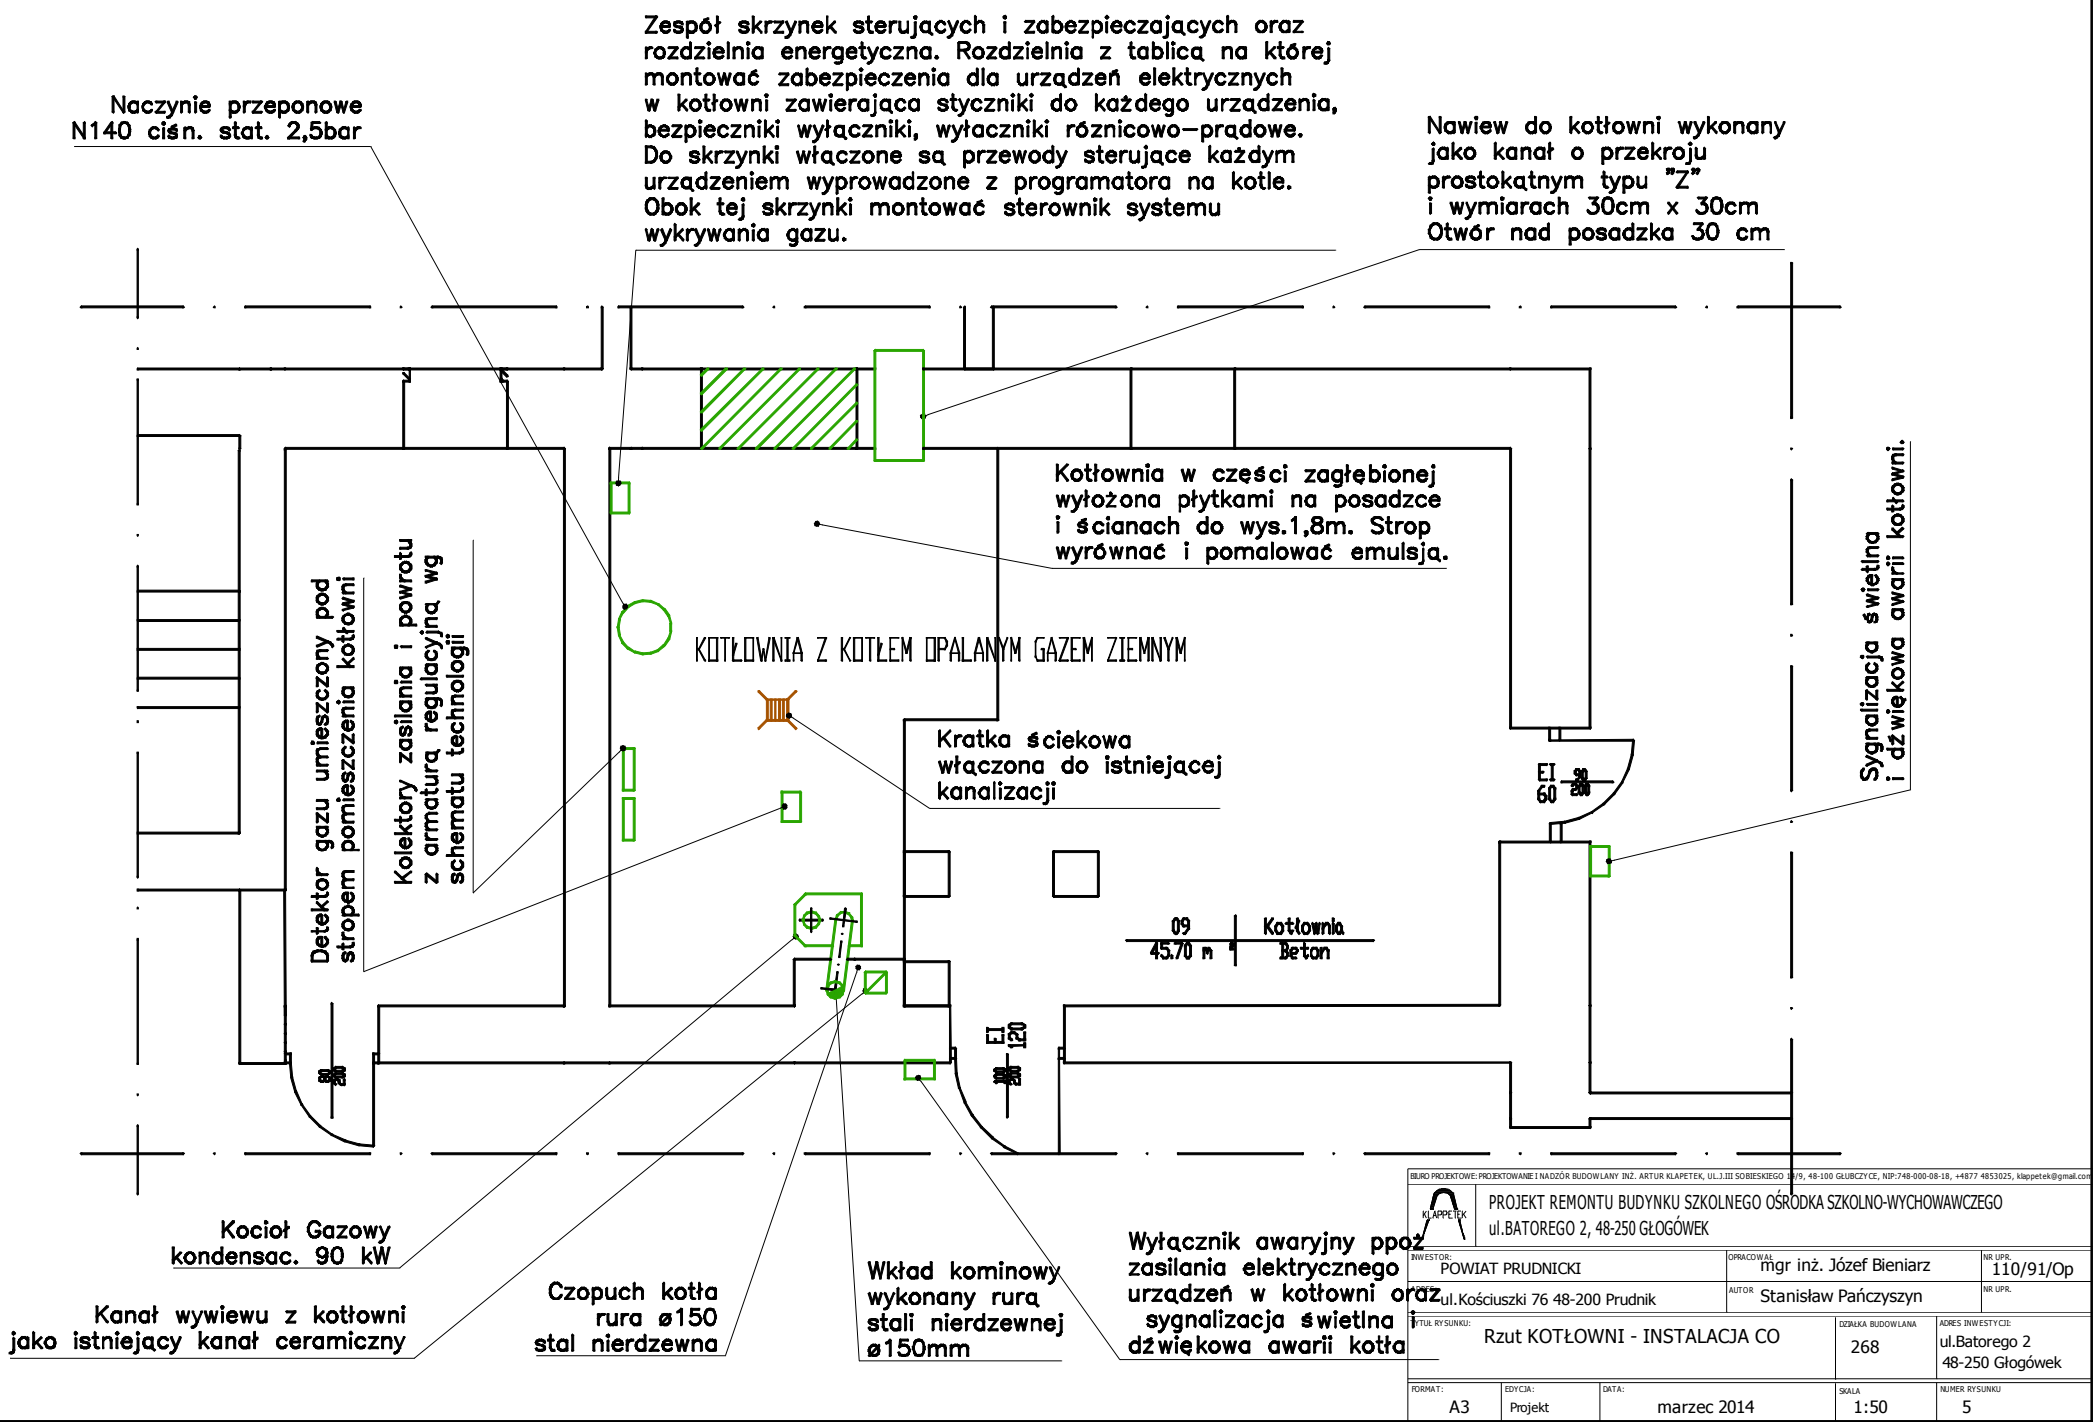

BIURO PROJEKTOWE: PROJEKTOWANIE I NADZÓR BUDOWLANY INŻ. ARTUR KLAPETEK, UL.J.III SOBIESKIEGO 19/9, 48-100 GŁUBCZYCE, NIP:748-000-08-18, +4877 4853025, klappetek@gmail.com

PROJEKT REMONTU BUDYNKU SZKOLNEGO OŚRODKA SZKOLNO-WYCHOWAWCZEGO
ul.BATOREGO 2, 48-250 GŁOGÓWEK

INWESTOR: POWIAT PRUDNICKI	OPRACOWAŁ: mgr inż. Józef Bieniarz	NR UPR. 110/91/Op
ADRES: ul.Kościuszki 76 48-200 Prudnik	AUTOR: Stanisław Pańczyszyn	NR UPR.
TYTUŁ RYSUNKU: Rzut KOTŁOWNI - INSTALACJA CO	DZIAŁKA BUDOWLANA 268	ADRES INWESTYCJI: ul.Batorego 2 48-250 Głogówek
FORMAT: A3	EDYCJA: Projekt	DATA: marzec 2014
SKALA 1:50	NUMER RYSUNKU 5	