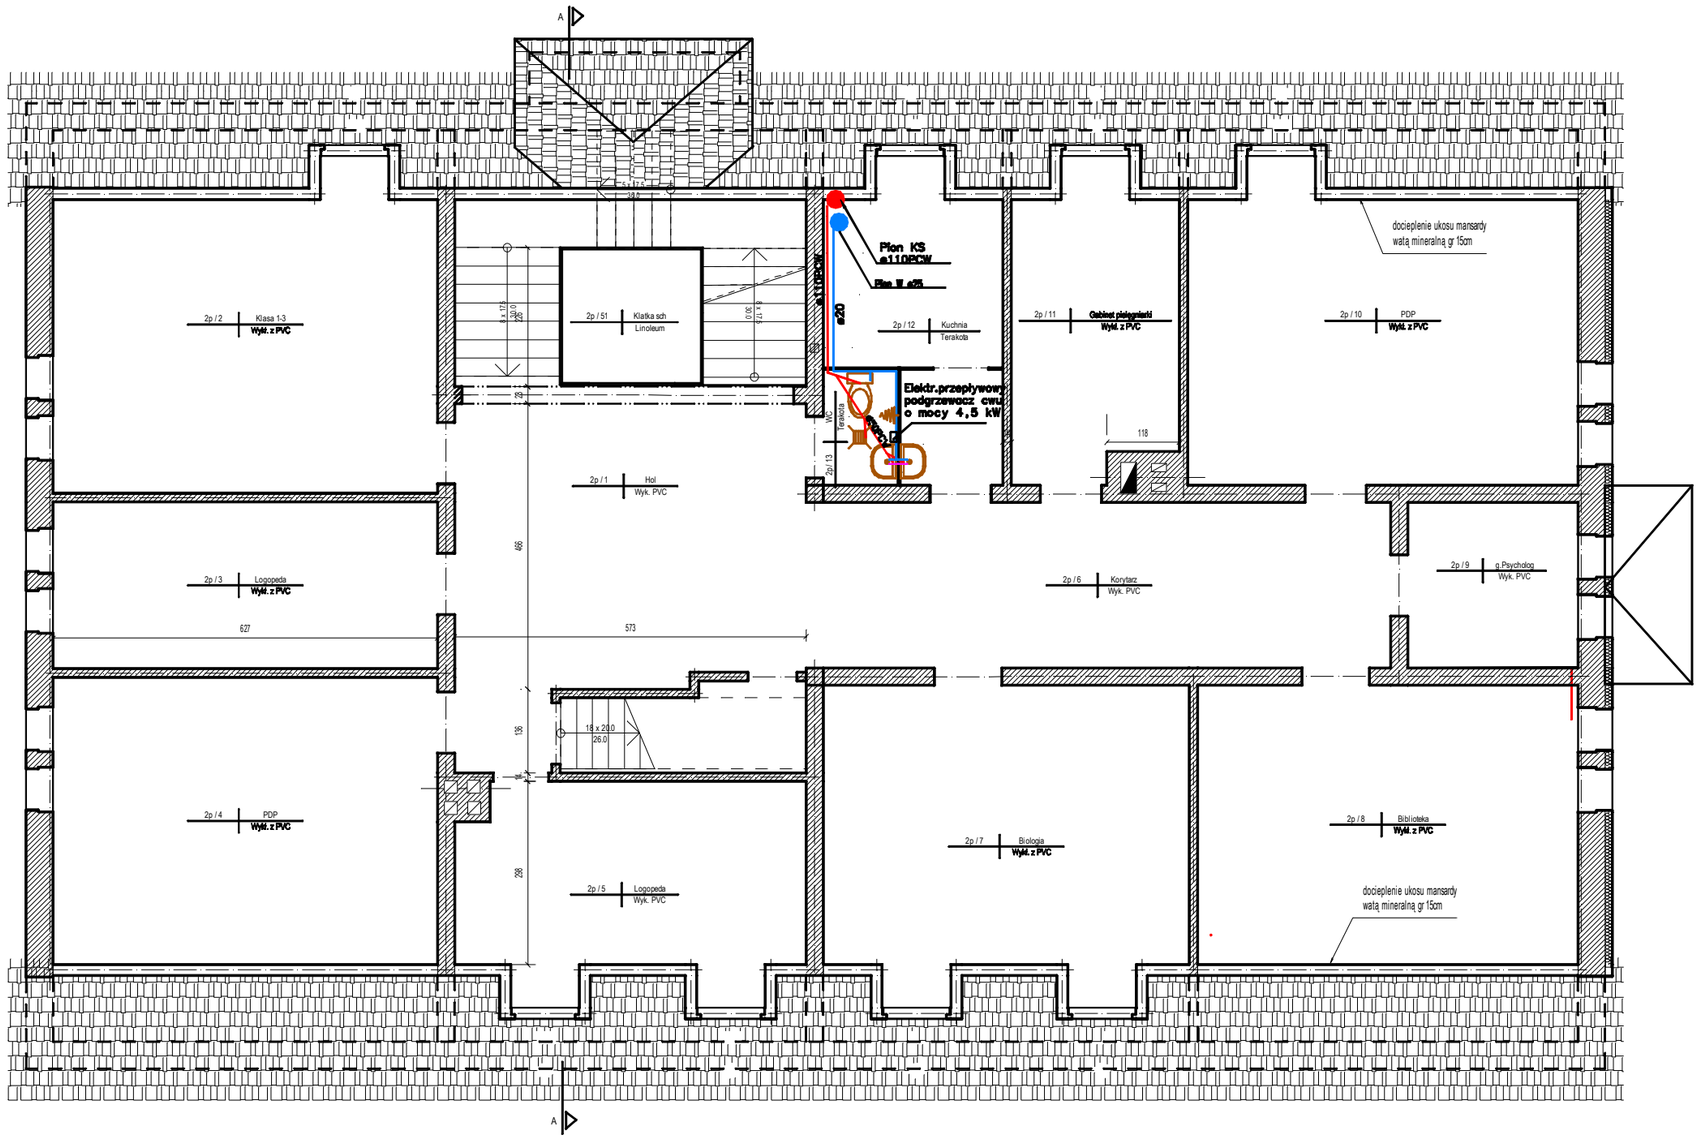

Miska ustępowa typu kompakt

Zawór czerpalny ze złączką do węża

Umywalka porcelanowa z baterią stojącą

Elektryczny przepływowy podgrz. wody o mocy 4,5kW

BIURO PROJEKTOWE: PROJEKTOWANIE I NADZÓR BUDOWLANY INŻ. ARTUR KLAPETEK, UL.1.III SOBIESKIEGO 14/9, 48-100 GŁUBCZYCE, NIP:748-000-08-18, +4877 4853025, klappetek@gmail.com

KLAPPETEK

PROJEKT REMONTU BUDYNKU SZKOLNEGO, OŚRODKA SZKOLNO-WYCHOWAWCZEGO
ul.BATOREGO 2, 48-250 GŁOGÓWEK

INWESTOR: POWIAT PRUDNICKI	OPRACOWAŁ: mgr inż. Józef Bieniarz	NR UPR. 110/91/Op
ADRES: ul.Kościuszki 76 48-200 Prudnik	AUTOR: Stanisław Pańczyszyn	NR UPR. 55/91/Op

TYTUŁ RYSUNKU: Rzut II piętra - wodkan WC	DZIAŁKA BUDOWLANA: 268	ADRES INWESTYCJI: ul.Batorego 2 48-250 Głogówek

FORMAT:	EDYCJA:	DATA:	SKALA	NUMER RYSUNKU
A3	Projekt	marzec 2014	1:100	11