Wewnętrzna instalacja kanalizacji sanitarnej.

Rurociągi kanalizacji wykonane z rur PCV łączonych na uszczelkę kształtkami systemowymi. Instalacja prowadzona w posadzce budynku.

Wewnętrzna instalacja wody użytkowej.

Rurociągi wody wykonane z rur PEx–Al–PEx łączonych na zacisk kształtkami systemowymi. Instalacja prowadzona w bruzdach ścian i w posadzce budynku. Izolacja pianką PE o gr.9mm. W ścianie przejścia przez przegrody ogniowe zabezpieczyć stosując systemowe zabezpieczenia ognioodporne ppoż o odporności EI120.

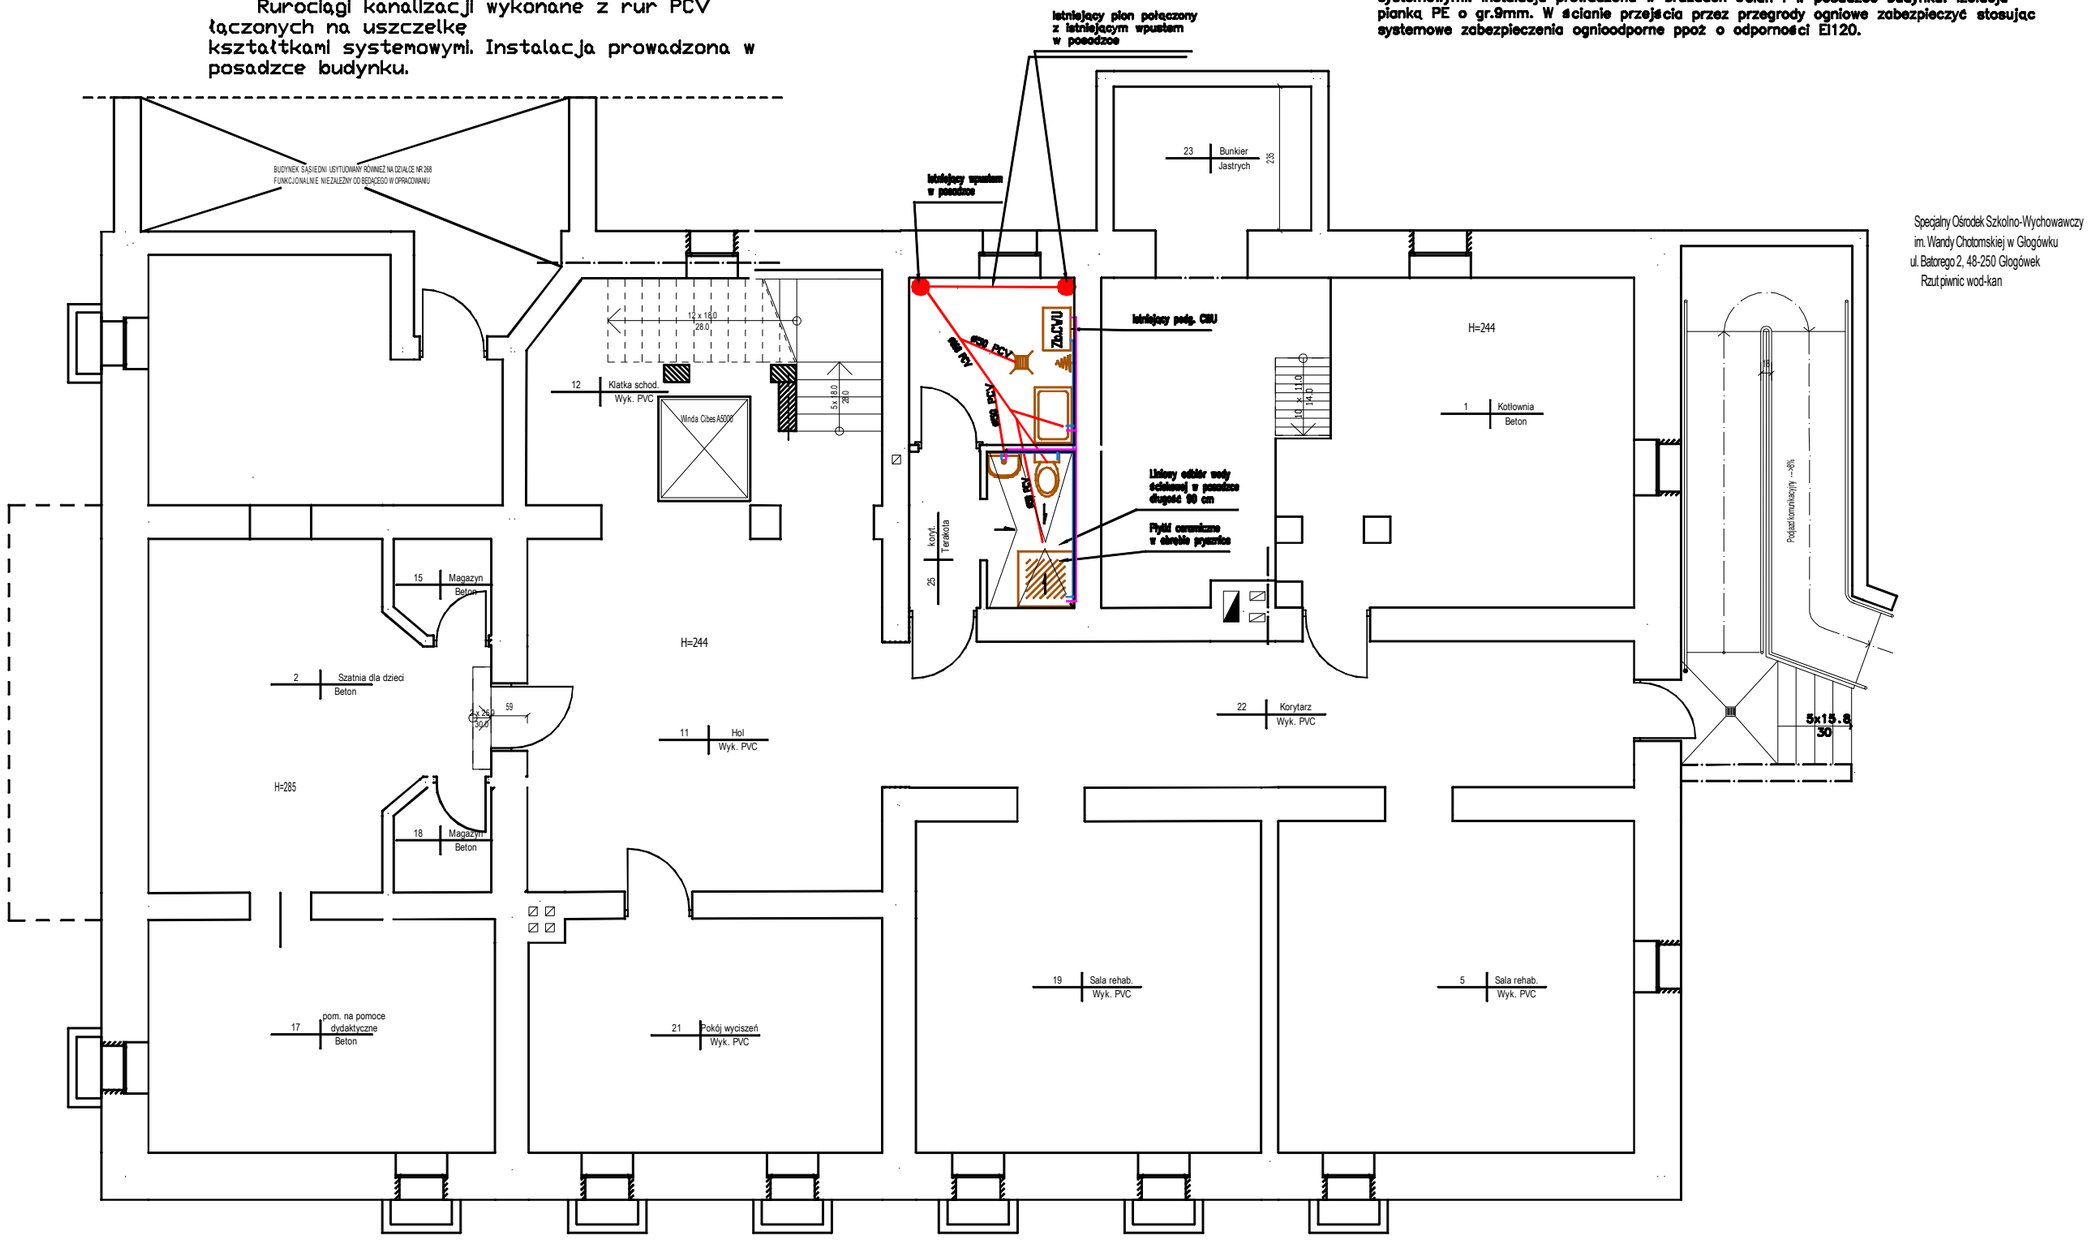

Specjalny Ośrodek Szkolno-Wychowawczy
im. Wandy Chotomskiej w Głogówku
ul. Batorego 2, 48-250 Głogówek
Rzut piwnic wod-kan

— Istniejący pion kanalizacyjny

— Posadzka pod prysznicem wyłożona płytkami ceramicznymi

— Kratka ściekowa w posadzce wykonana z plastiku ø75

— Zawór ø15 wypływowy z przyłączem do węża giętkiego

— Umywalka ceramiczna z baterią stojącą urządzenia w wykonaniu dla osób niepełnosprawnych, w komplecie również pochwyty mocowane do ściany i posadzki

— zbiornik

— Miska ustępowa typu kompakt dla niepełnosprawnych w komplecie z pochwytami dla niepełnosprawnych

BIURO PROJEKTOWE: PROJEKTOWANIE I NADZÓR BUDOWLANY INŻ. ARTUR KLAPETEK, UL.3.III SOBIESKIEGO 14/9, 48-100 GŁUBCZYCE, NIP:748-000-08-18, +4877 4853025, klappetek@gmail.com

PROJEKT REMONTU BUDYNKU SZKOLNEGO, OŚRODKA SZKOLNO-WYCHOWAWCZEGO
ul.BATOREGO 2, 48-250 GŁOGÓWEK

INWESTOR: POWIAT PRUDNICKI	OPRACOWAŁ: mgr inż. Józef Bieniarz	NR UPR. 110/91/Op
ADRES: ul.Kościuszki 76 48-200 Prudnik	AUTOR: Stanisław Pańczyszyn	NR UPR. 55/91/Op

TYTUŁ RYSUNKU: Rzut piwnic - instalacja wod-kan	DZIAŁKA BUDOWLANA: 268	ADRES INWESTYCJI: ul.Batorego 2 48-250 Głogówek

FORMAT:	EDYCJA:	DATA:	SKALA	NUMER RYSUNKU
A3	Projekt	marzec 2014	1:100	10