Rurociągi zasilania i powrotu wewnętrznej instalacji CO. Instalacja wykonana z rur miedzianych łączone lutem twardym kształtkami systemowymi. Instalacja prowadzona na ścianach i pod stropem w piwnicy budynku. Rurociągi bez izolacji. Rurociągi znajdujące się w kotłowni oraz pomieszczeniach nieogrzewanych w części piwnicznej budynku do rozdzielaczy łącznie z rozdzielaczami należy izolować pianką PE o grubości 30 mm.

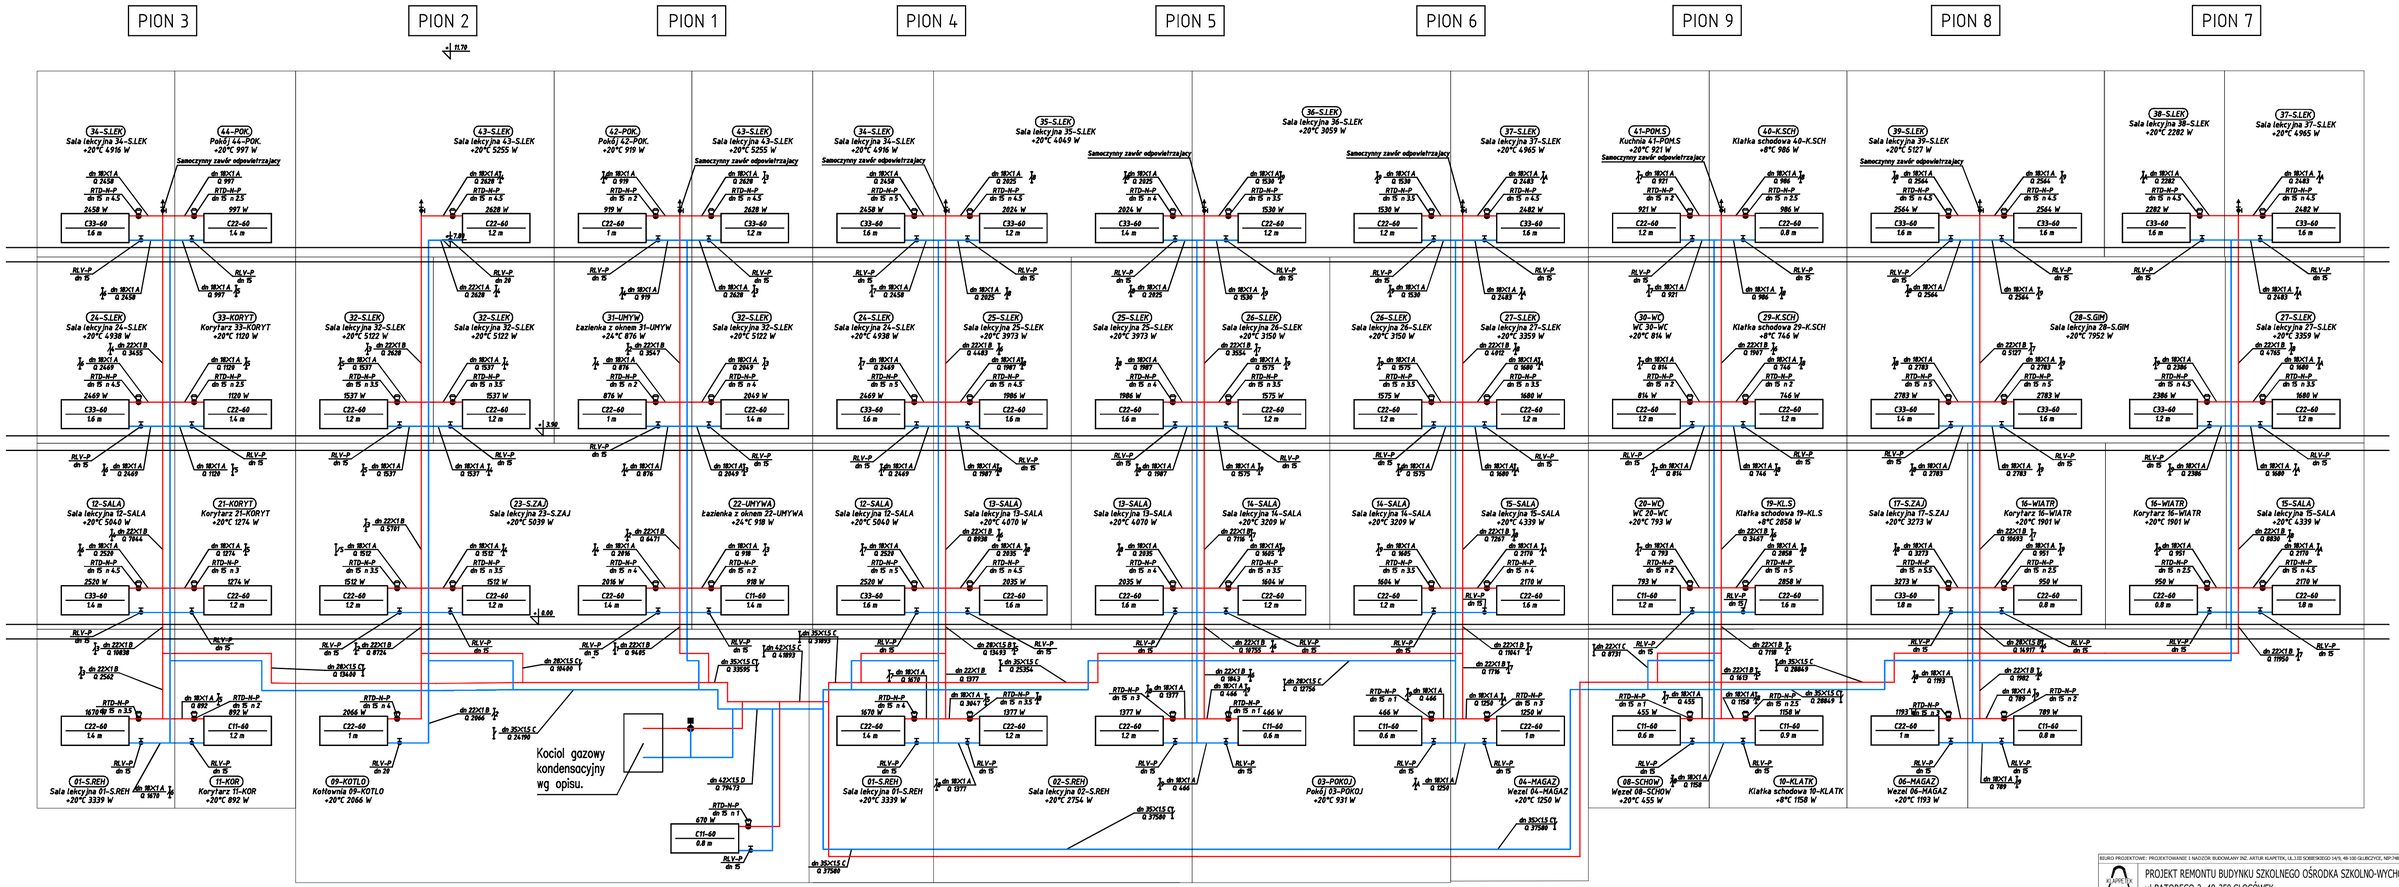

BIURO PROJEKTOWE: PROJEKTOWANIE I NADZÓR BUDOWLANY INŻ. ARTUR KŁAPETEK, UL.3.III SOBIESKIEGO 14/9, 49-100 GŁUBczyce, NIP:748-000-08-18, +4677 4853025, klapetek@gmail.com

PROJEKT REMONTU BUDYNKU SZKOLNEGO OŚRODKA SZKOLNO-WYCHOWAWCZEGO ul.BATOREGO 2, 48-250 GŁOGÓWEK

INWESTOR: POWIAT PRUDNICKI	OPRACOWAŁ: mgr inż. Józef Bieniarz		NR UPR. 110/91/Op
ADRES: ul.Kościuszki 76 48-200 Prudnik	AUTOR: Stanisław Pańczyszyn		NR UPR. 55/91/Op
TYTUŁ RYSUNKU: ROZWINIĘCIE - inst. CO		DZIAŁKA BUDOWLANA 268	ADRES INWESTYCJI: ul.Batorego 2 48-250 Głogówek
FORMAT: A3	EDYCJA: Projekt	DATA: marzec 2014	SKALA: ---	NUMER RYSUNKU: 6