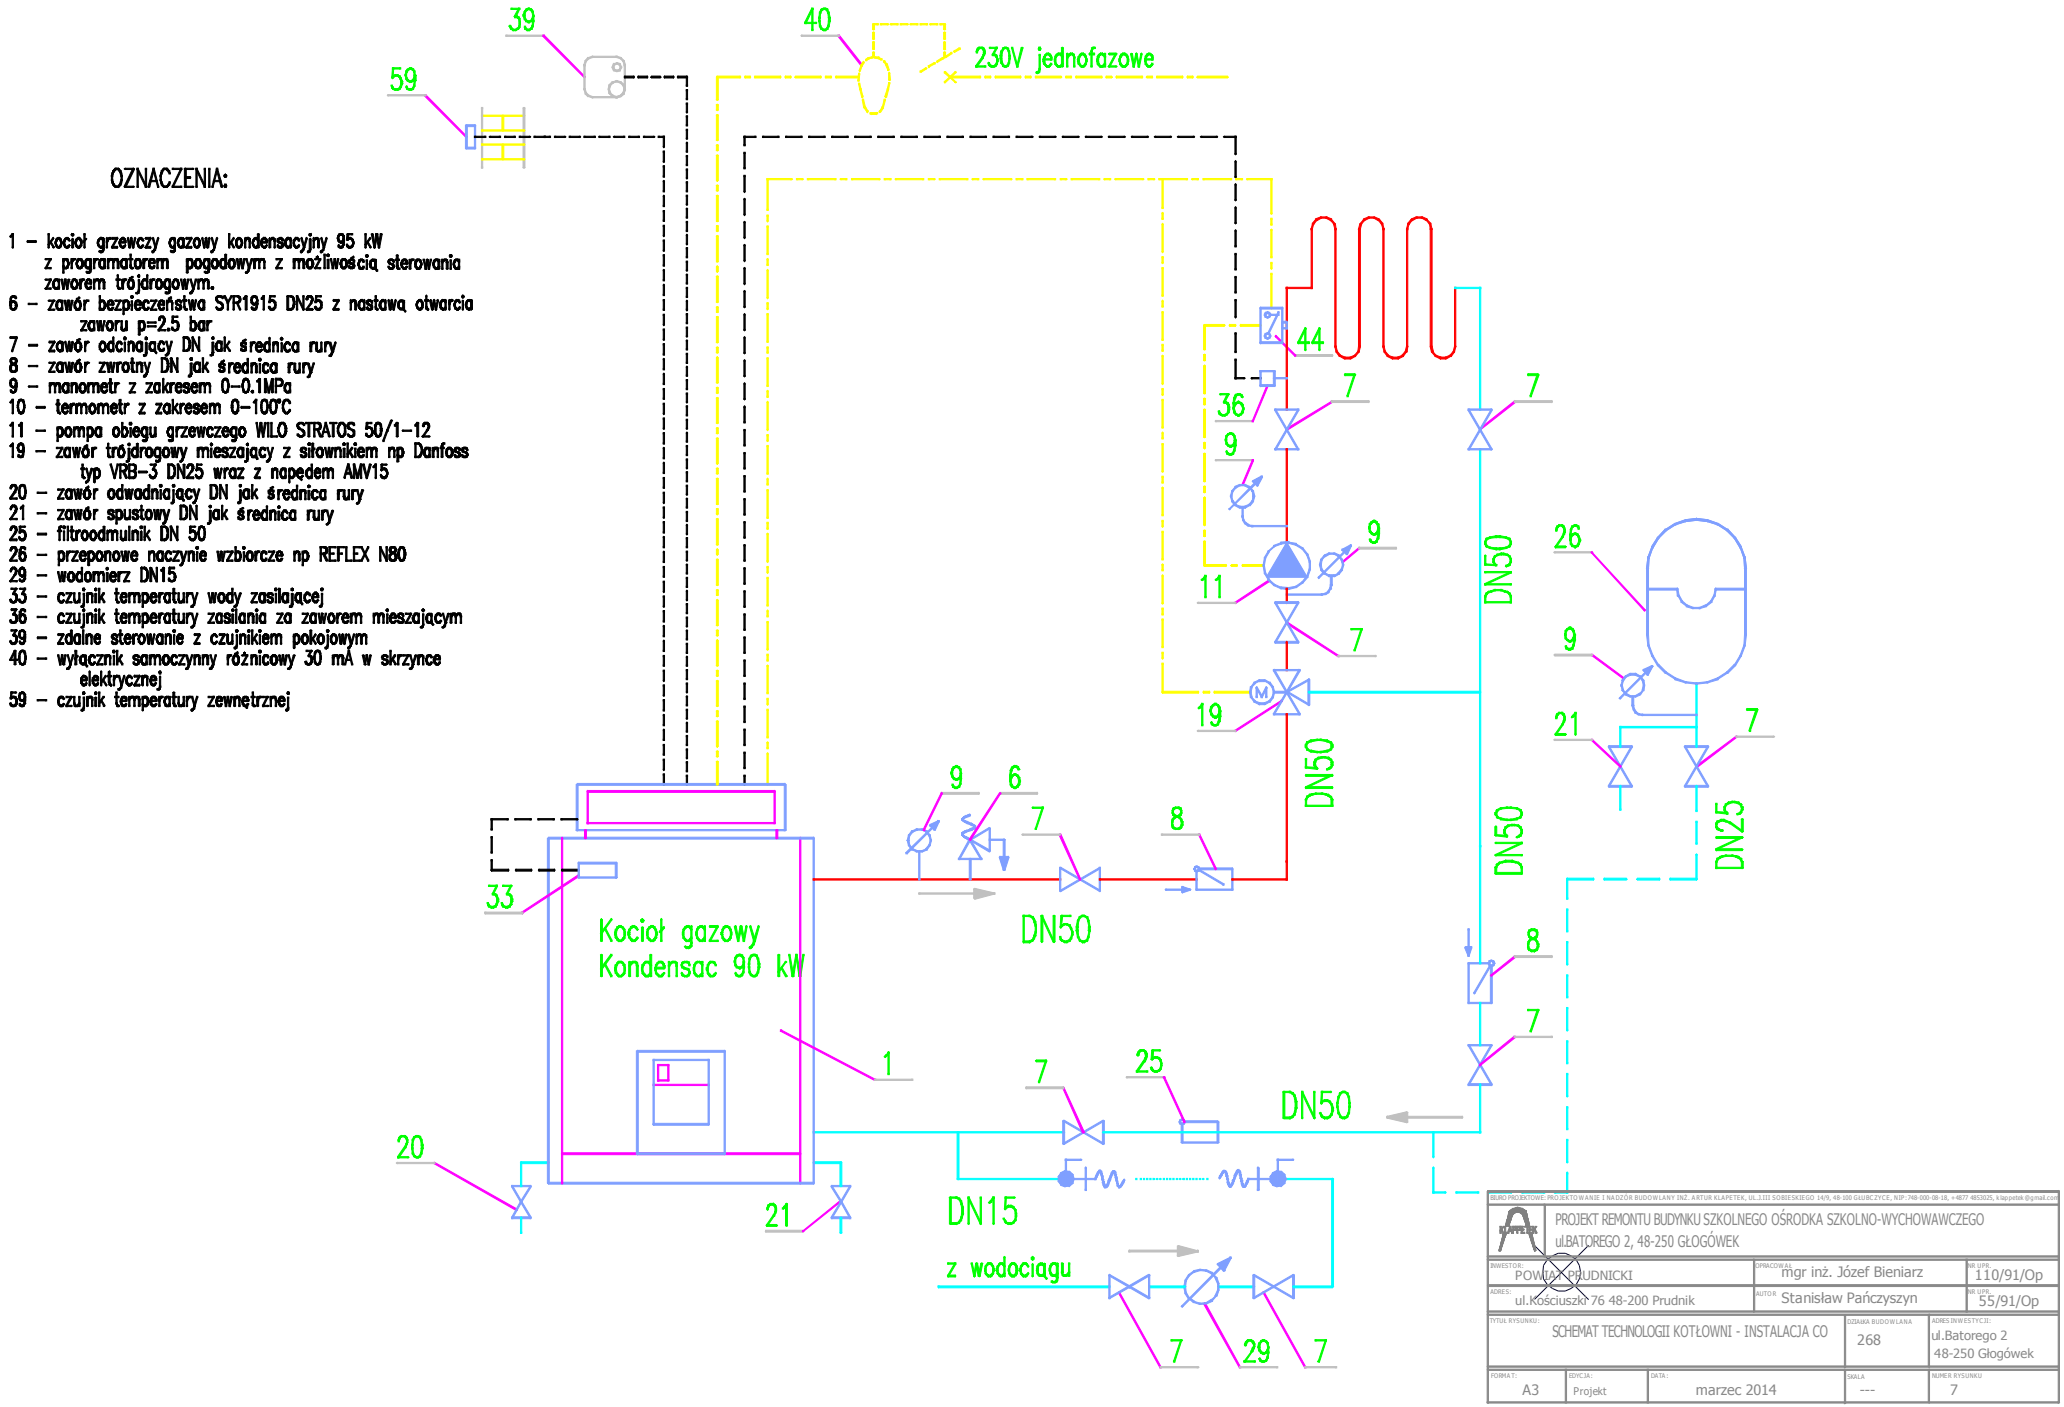
OZNACZENIA:
1 – kocioł grzewczy gazowy kondensacyjny 95 kW z programatorem pogodowym z możliwością sterowania zaworem trójdrogowym.
6 – zawór bezpieczeństwa SYR1915 DN25 z nastawą otwarcia zaworu p=2.5 bar
7 – zawór odcinający DN jak średnica rury
8 – zawór zwrotny DN jak średnica rury
9 – manometr z zakresem 0–0.1MPa
10 – termometr z zakresem 0–100°C
11 – pompa obiegu grzewczego WILO STRATOS 50/1–12
19 – zawór trójdrogowy mieszający z siłownikiem np Danfoss typ VRB–3 DN25 wraz z napędem AMV15
20 – zawór odwadniający DN jak średnica rury
21 – zawór spustowy DN jak średnica rury
25 – filtroodmulnik DN 50
26 – przeponowe naczynie wzbiorcze np REFLEX N80
29 – wodomierz DN15
33 – czujnik temperatury wody zasilającej
36 – czujnik temperatury zasilania za zaworem mieszającym
39 – zdalne sterowanie z czujnikiem pokojowym
40 – wyłącznik samoczynny różnicowy 30 mA w skrzynce elektrycznej
59 – czujnik temperatury zewnętrznej
230V jednofazowe
Kocioł gazowy
Kondensac 90 kW
DN50
DN25
DN15
z wodociągu
PROJEKT REMONTU BUDYNKU SZKOLNEGO OŚRODKA SZKOLNO-WYCHOWAWCZEGO
ul.BATOREGO 2, 48-250 GŁOGÓWEK
INWESTOR: POWIAT PRUDNICKI
ADRES: ul.Kościuszki 76 48-200 Prudnik
OPRACOWAŁ: mgr inż. Józef Bieniarz
AUTOR: Stanisław Pańczyszyn
NR UPR. 110/91/Op
NR UPR. 55/91/Op
TYTUŁ RYSUNKU: SCHEMAT TECHNOLOGII KOTŁOWNI - INSTALACJA CO
DZIAŁKA BUDOWLANA: 268
ADRES INWESTYCJI: ul.Batorego 2 48-250 Głogówek
FORMAT: A3
EDYCJA: Projekt
DATA: marzec 2014
SKALA: ---
NUMER RYSUNKU: 7