Znak sprawy TR-4.1.GK-K/-440-16/14

P1. Z9 ver. 01.03.2014

POLSKA
SPÓŁKA GAZOWNICTWA

Polska Spółka Gazownictwa sp. z o. o.
Oddział w Zabrzu
ul. Szczęść Boże 11, 41-800 Zabrze

Zakład w Opolu
ul. Armii Krajowej 2, 45-071 Opole
Rozdzielnia Gazu w Krapkowicach
ul. Limanowskiego 19, 47-300 Krapkowice
tel. 77 466 29 06, faks 77 466 29 06
RG.Krapkowice@zabrze.psgaz.pl

Powiat Prudnicki
ul. Kościuszki 76
48-200 Prudnik

Nasz znak: W253/0000009039/00001/2014/00000

Krapkowice, 10.06.2014

WARUNKI PRZYŁĄCZENIA DO SIECI GAZOWEJ

Przewidywany pobór gazu ziemnego wysokometanowego w ilości nie większej niż 10 m3/h/ gazu ziemnego zaazotowanego w ilości nie większej niż 25 m3/h.

W odpowiedzi na wniosek z dnia 10.06.2014 w oparciu o Rozporządzenie Ministra Gospodarki z dnia 2 lipca 2010 r. w sprawie szczegółowych warunków funkcjonowania systemu gazowego Dz. U. z 22 lipca 2010 r. Nr 133 poz. 891, wydaje się następujące Warunki przyłączenia do sieci gazowej:

1. Rodzaj paliwa wg PN-C-04750:2011: gaz z rodziny gazy ziemne, wysokometanowy, symbol E
2. Miejsce przyłączenia instalacji podmiotu (Punkt wyjścia z systemu gazowego):
   BUDYNEK SZKOLNY, adres: Głogówek, ul. Batorego 2 , nr działki: 268
3. Cel wykorzystania paliwa gazowego:
   OGRZEWANIE POMIESZCZEŃ
4. Rodzaj i ilość urządzeń gazowych, które będą podłączone do instalacji gazowej:

Urządzenie	Moc urządzenia [kW]	Liczba urządzeń [szt.]	Moc urządzeń [kW]
Kocioł od 30 kW	90,00	1	90,00
		Łączna moc [kW]	90,00

5. Dostawa i odbiór paliwa gazowego:
   5.1. Moc przyłączeniowa 9,9 [m3/h];
   5.2. Roczny odbiór paliwa gazowego: 7.000,00 [m3/rok].
6. Miejsce włączenia do czynnej sieci gazowej:
   6.1. Gazociąg niskiego ciśnienia.
   6.2. Materiał: STAL, DN 150 [mm]
   6.3. Lokalizacja: Głogówek Batorego
7. Ciśnienie w miejscu dostawy i odbioru paliwa gazowego:
   minimalne: 1,75 [kPa],
   maksymalne: 2,50 [kPa].

25.1. W realizacji przyłączenia (w tym w opracowaniach projektowych) należy stosować rozwiązania techniczne i technologiczne przewidziane wewnętrznymi opracowaniami PSG sp. z o.o. Oddział w Zabrzu, których odpowiednie części tematyczne będą udostępnione projektantowi/ wykonawcy na jego zgłoszenie, wyrażone w formie pisemnej, lub elektronicznej.

25.2. Projekt instalacji gazowej nie podlega uzgodnieniu w PSG sp. z o.o.

25.3. Niniejsze Warunki przyłączenia do sieci gazowej stanowią oświadczenie o zapewnieniu dostarczania paliwa gazowego w rozumieniu art. 34 ust. 3 pkt. 3 lit. A) Ustawy Prawo budowlane oraz art. 7 ust 14 Ustawy Prawo energetyczne, jednak nie są zobowiązaniem do sprzedaży paliwa gazowego.

25.4. PSG sp. z o.o. nie ponosi odpowiedzialności za działanie Klienta związane z przyłączeniem, podjęte przed zawarciem Umowy o przyłączenie.

25.5. Jeżeli Klient, w ciągu 30 dni od dnia otrzymania Warunków przyłączenia nie wystąpi do PSG sp. z o.o. z wnioskiem o zawarcie Umowy o przyłączenie, a zostały określone Warunki przyłączenia do sieci dystrybucyjnej, dla realizacji których niezbędne byłoby wykorzystanie tej samej przepustowości technicznej systemu dystrybucyjnego lub zostały określone Warunki przyłączenia do sieci dystrybucyjnej, które dotyczą obszaru pokrywającego się terytorialnie w całości lub części, PSG sp. z o.o. zawiera Umowy o przyłączenie do sieci z uwzględnieniem kolejności wpływu kompletnych Wniosków o zawarcie Umowy o przyłączenie, w miarę istniejących warunków technicznych w szczególności wolnych przepustowości technicznych systemu dystrybucyjnego.

25.6. Zawarcie Umowy o przyłączenie podtrzymuje ważność Warunków przyłączenia.

25.7. Wzór Umowy o przyłączenie udostępniany jest na stronie internetowej PSG sp. z o.o. - www.psgaz.pl.

25.8. Inne istotne dla realizacji przedmiotowego przyłączenia informacje

Jeżeli, ze względu na techniczne uwarunkowania przyłączenia obiektu do sieci gazowej wymagać będzie przeprowadzenia sieci gazowej przez sąsiednie nieruchomości innych właścicieli, to warunkiem przyłączenia obiektu do sieci gazowej będzie uzyskanie zgody właścicieli innych nieruchomości w postaci oświadczenia, złożonego w formie aktu notarialnego o ustanowieniu na rzecz właściciela sieci gazowej prawa rzeczowego - służebności przesyłu. Brak możliwości ustanowienia służebności przesyłu może skutkować brakiem realizacji przyłączenia do sieci gazowej.

PSG

KIEROWNIK
Rozdzielni Gazu Krapkowice
Ryszard Gwozdek

Data odbioru lub wysłania do Klienta: .....

Potwierdzam odbiór niniejszych Warunków przyłączenia do sieci gazowej

PRUDNIK 11.06.2014 r.

(miejscowość, data i czytelny podpis Klienta)

Polska Spółka Gazownictwa sp. z o.o.
ul. M. Kasprzaka 25, 01-224 Warszawa
Oddział w Zabrzu

Rozdzielnia Gazu w Krapkowicach
47-300 Krapkowice, ul. Limanowskiego 19
tel./faks 77 466 29 06, 77 486 83 40
NIP 525 24 96 411
KRS 0000374001 REGON 142739519

Nr Klienta: 8362263
Opracował(a): Antoni Galla w dniu 10.06.2014.

Otrzymują:
1. Klient
2. W253

Województwo	**Opolskie**
Powiat	**Prudnik**
Gmina	**Głogówek**
Miasto	**Głogówek**
Mapa	**3 – Winiary**
Działka	**268**
Sekcja	**474.334.1832, 474.334.1841**
Skala	**1 : 500**

Starostwo Powiatowe w Prudniku
POWIATOWY OŚRODEK DOKUMENTACJI GEODEZYJNEJ I KARTOGRAFICZNEJ
48-200 Prudnik, ul. Parkowa 1C
Tel. 436-30-48

ISTNIEJĄCY GAZOCIĄG N/C DN 150 STAL

PROPONOWANA TRASA PRZYKĄCZA GAZOWEGO DN 63 PE N/C

Kierownik ds. Technicznych
Rozdzielni Gazu w Krapkowicach
Zdzisław Rudziński

Starosta Prudnicki

Powiatowy Ośrodek Dokumentacji Geodezyjnej i Kartograficznej w Prudniku

Poświadcza się zgodność niniejszej mapy z oryginałem przyjętym do państwowego zasobu geodezyjnego i kartograficznego w dniu ..... i zaewidencjonowanym pod nr.....

Niniejsza mapa nie może służyć dla celów projektowych.

zam. 3421/2009

2009-10-07

Prudnik, 200 ... inspektor Urszula Oseriowska

(pieczęć nazwisko, podpis, stanowisko)

Zgodność ...
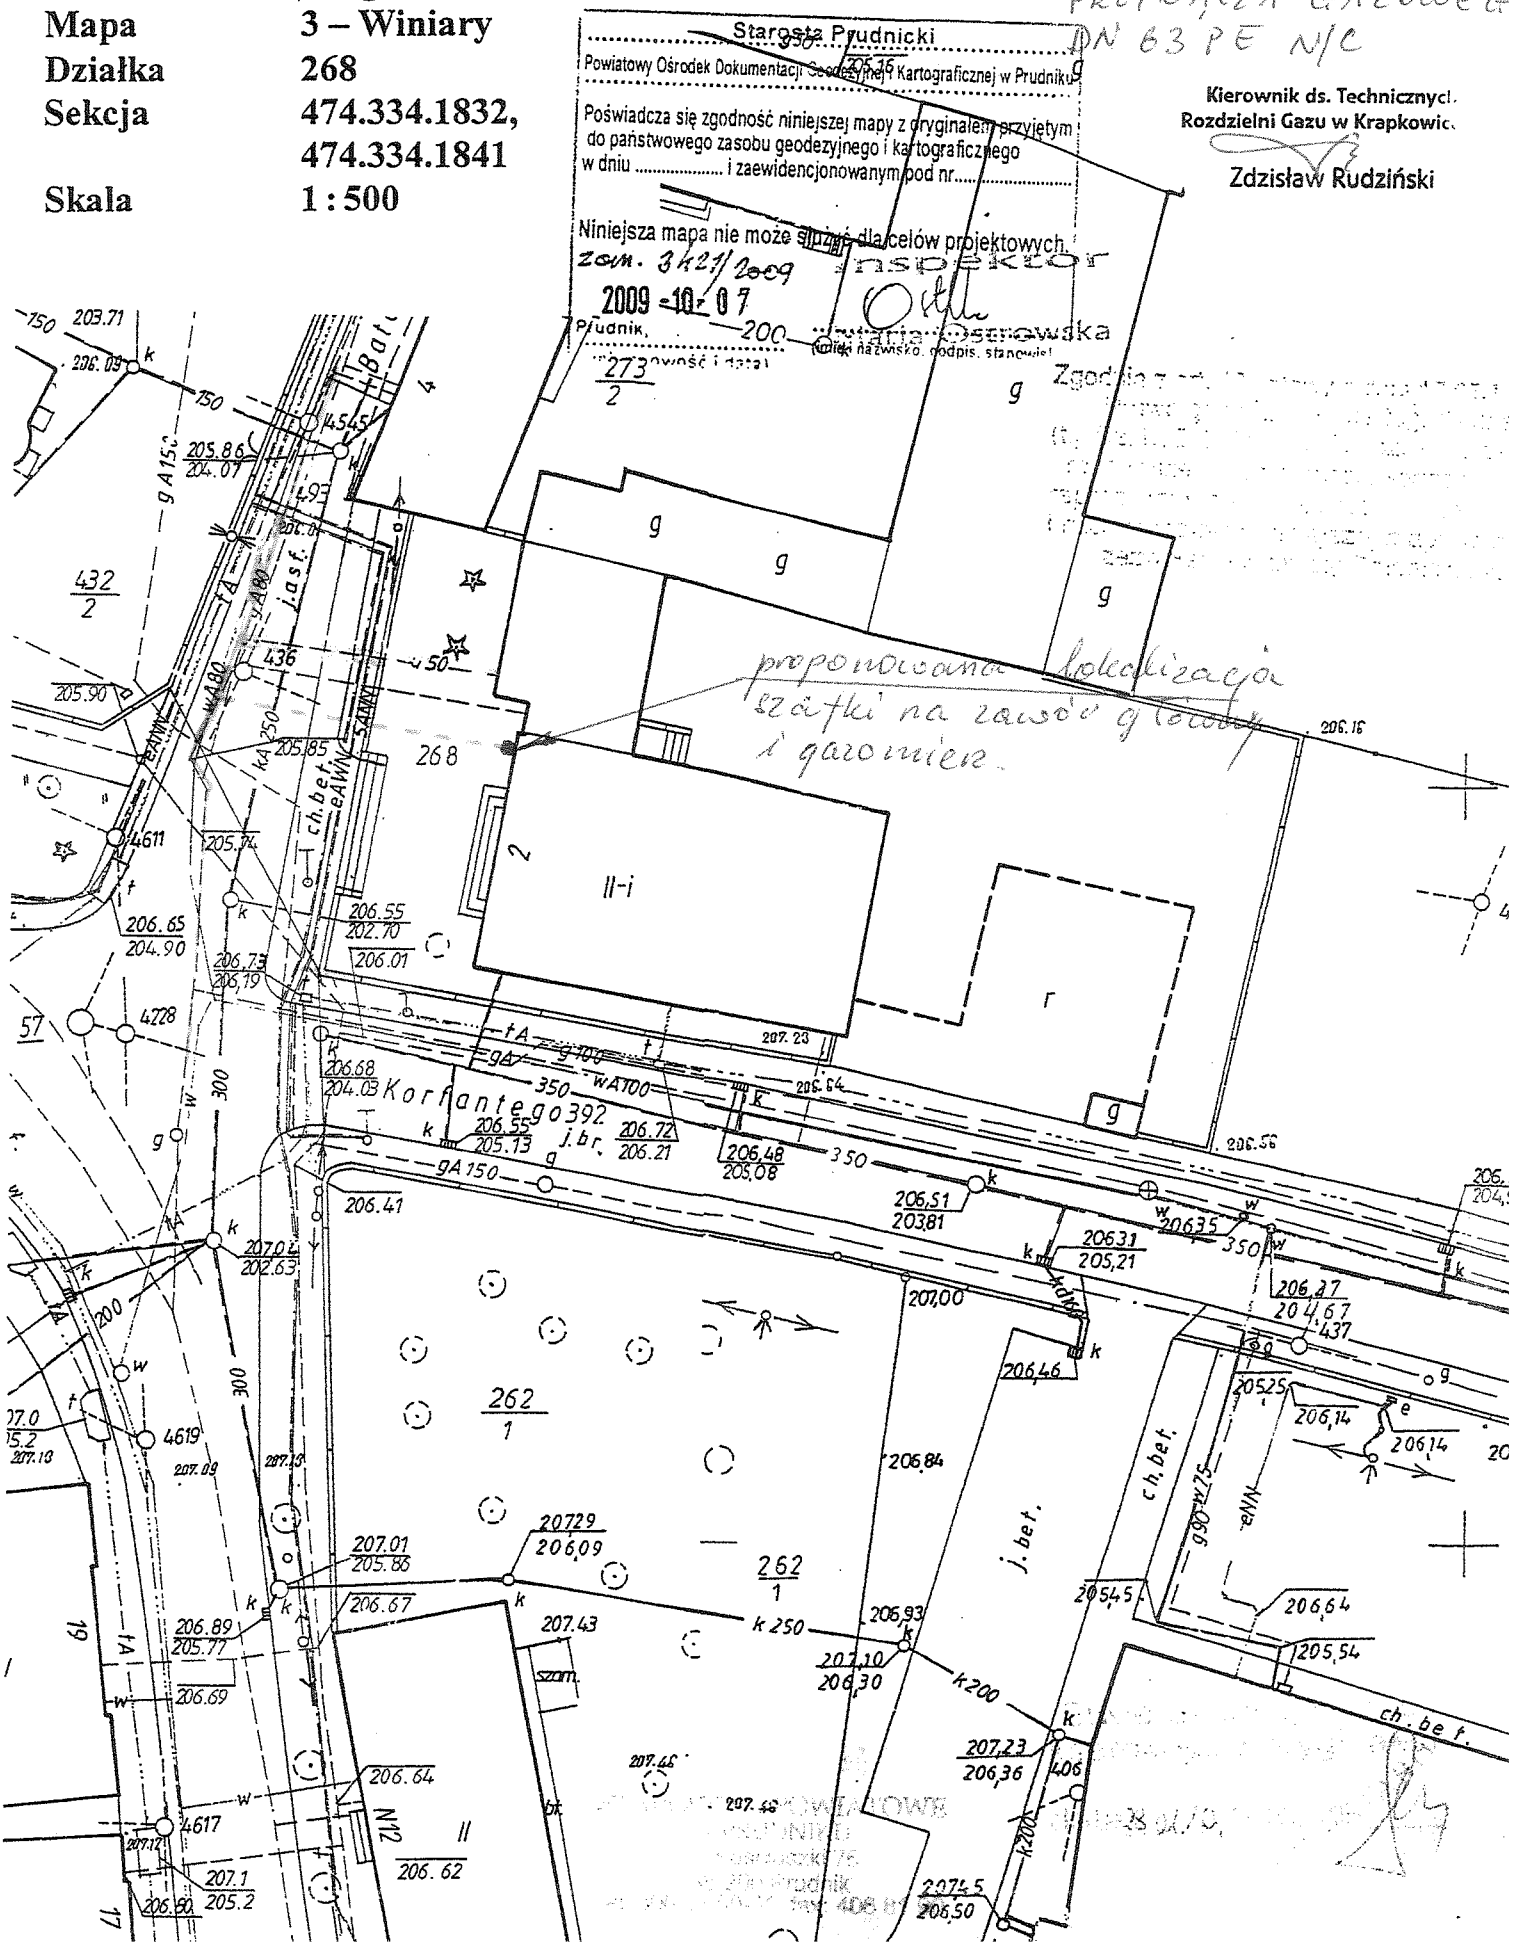
proponowana lokalizacja szafki na zawór główny i gazomierz