


RZUT II PIĘTRA

skala 1:100

ZAKRES REMODERNIZACJI:
- Wymiana stolarni okiennej na klucze schodowej szkl. 1

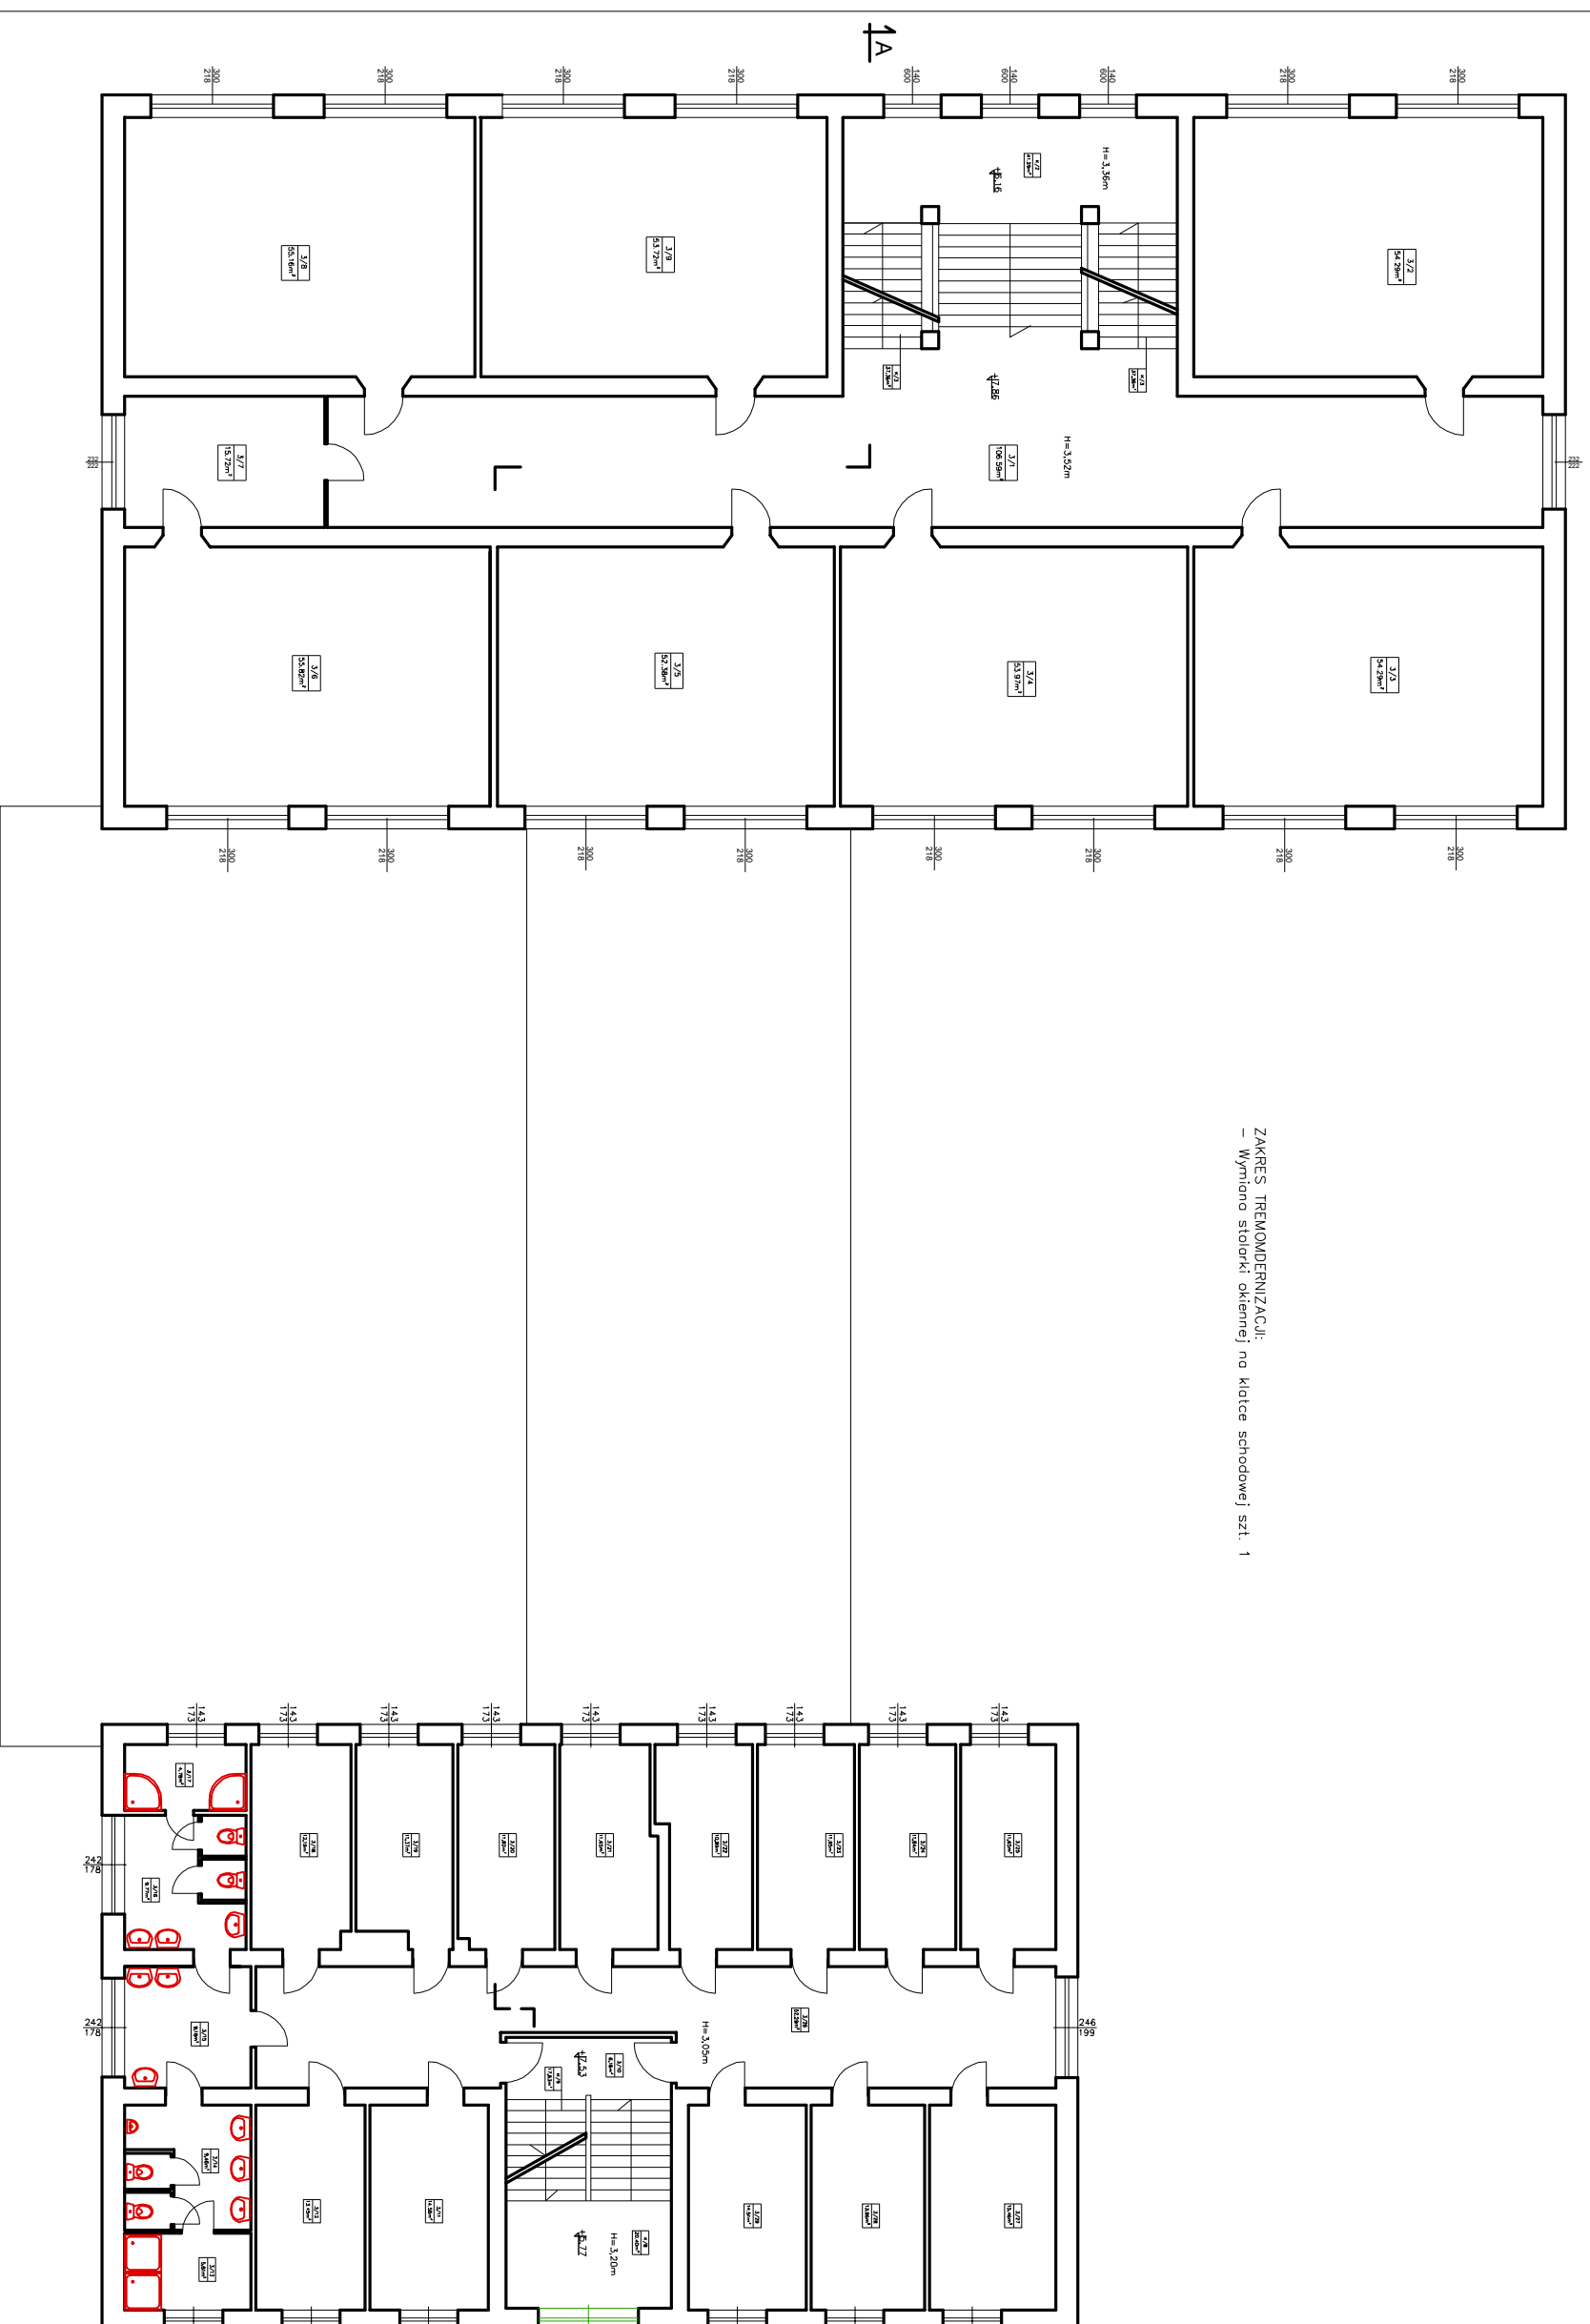

ZESTAWIENIE POMIESZCZEŃ

nr	POMIESZCZENIE	pow.
3/1	KORYTARZ	106,59m ²
3/2	SALA LEKCYJNA	54,29m ²
3/3	SALA LEKCYJNA	54,29m ²
3/4	SALA LEKCYJNA	53,97m ²
3/5	SALA LEKCYJNA	52,38m ²
3/6	SALA LEKCYJNA	55,82m ²
3/7	POMIESZCZENIE I	15,77m ²
3/8	SALA LEKCYJNA	55,16m ²
3/9	SALA LEKCYJNA	53,72m ²
3/10	KORYTARZ	6,16m ²
3/11	POKÓJ	14,56m ²
3/12	POKÓJ	13,45m ²
3/13	NATRYSK	5,81m ²
3/14	ŁAZIDENKA	9,46m ²
3/15	PREZESIONIEK	9,18m ²
3/16	ŁAZIDENKA	9,17m ²
3/17	NATRYSK	4,78m ²
3/18	POKÓJ	12,19m ²
3/19	POKÓJ	11,37m ²
3/20	POKÓJ	11,82m ²
3/21	POKÓJ	11,55m ²
3/22	POKÓJ	10,89m ²
3/23	POKÓJ	11,89m ²
3/24	POKÓJ	11,84m ²
3/25	POKÓJ	11,55m ²
3/26	KORYTARZ	52,29m ²
3/27	POKÓJ	15,46m ²
3/28	POKÓJ	13,99m ²
3/29	POKÓJ	14,51m ²
RAZEM POW. UŻYTKOWA		646,69m ²

nr	POMIESZCZENIE	pow.
K/2	KOMUNIKACJA	41,29m ²
K/3	KOMUNIKACJA	37,36m ²
K/8	KOMUNIKACJA	20,40m ²
K/9	KOMUNIKACJA	17,63m ²

TERMOBUDOWLANIA BUDYNKU WRAZ Z WYMIANA O. I ZRODŁA CIEPŁA		STADIUM DOKUMENTACJI:	
ZESPÓŁU SZKÓŁ ROLNICZYCH W PRUDNIKU (BUDYNEK C.O. II)		PROJEKT BUDOWLANY	
Lokalizacja	Prudnik ul. Kościuszki 55	BRANŻA:	BUDOWLANA
Temat	RZUT II PIĘTRA	DATA:	września 2015
Projektant	mgr inż. Jerzy Szwedzicki	SKALA BS:	NUMER RIS:
konstrukcja	upr. nr 244/83/Op. 602/Op	SKALA RS:	
Projektant	mgr inż. arch. Agata Suchnińska	SKALA AS:	
architektura	upr. nr 02/OPO/KK/2013	SKALA AR:	
1:100 B4