

Usługi projektowe i wykonawcze w zakresie inżynierii wodnej i drogowej

Inwestor: Powiat Prudnicki
 ul. Kościuszki 76
 48-200 Prudnik


Nazwa i zakres obiektu:
 PRZEBUDOWA DROGI POWIATOWEJ NR 1206 O RELACJI BIAŁA - SOWIN, NA ODC. OD SKRZYŻOWANIA DROGI POWIATOWEJ Z UL. NYSKĄ W MIEJSCOWOŚCI BIAŁA DO MIEJSCOWOŚCI GÓRKA PRUDNICKA

Przedmiot rysunku: INWENTARYZACJA ISTNIEJĄCEGO OZNAKOWANIA 2(12)

Stanowisko: Inżynier / autor rysunku
 Specjalność: drogowa
 Wzrost: OPL/0809/PWOD/12
 Projektant: mgr inż. Sebastian Celary

Opracował: mgr inż. Zbigniew Regula
 drogowa

Format rys.: 297x850
 Data: sierpień 2017
 Skala: 1:500
 Nr rys.: 3
 Nr ark.: 2
 Nr str.:

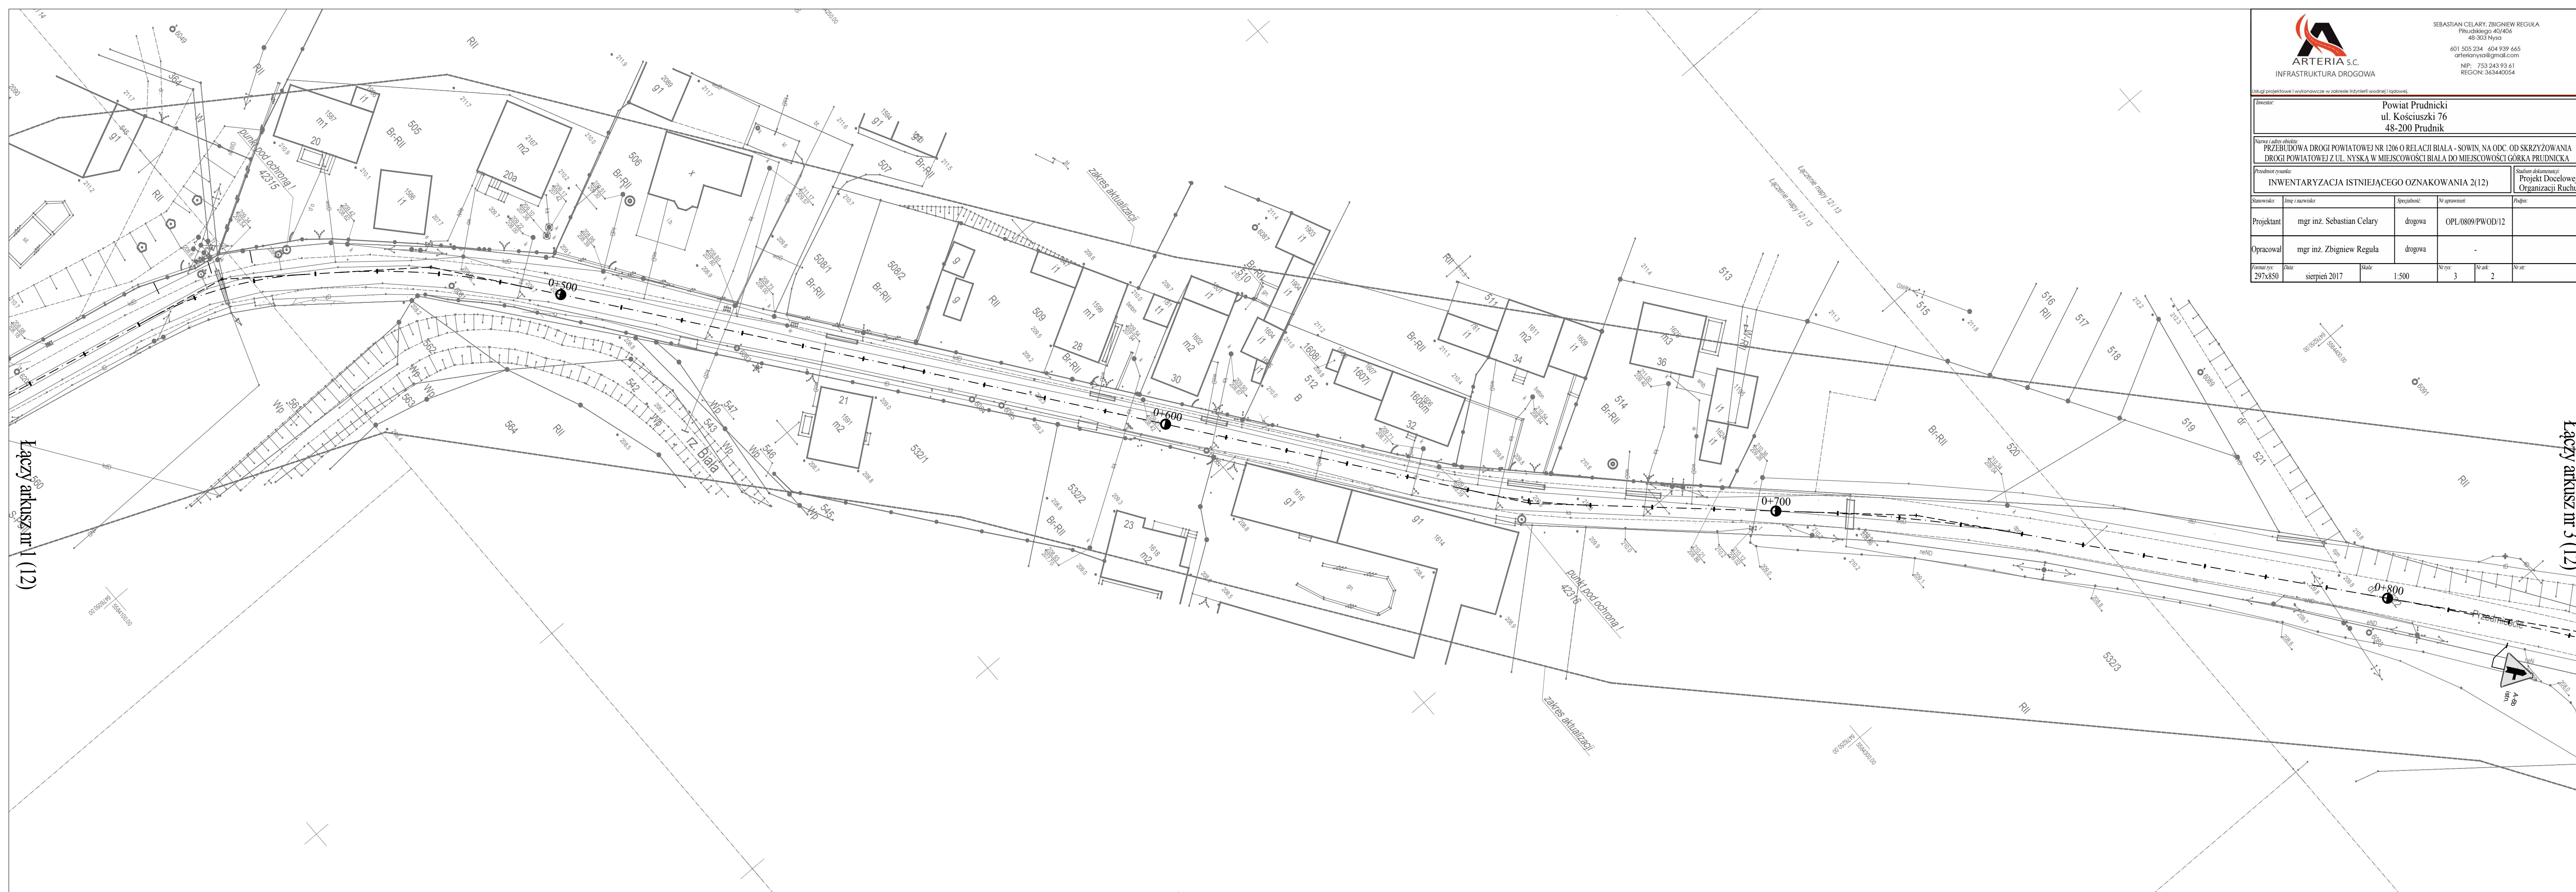

Łączy arkusz nr 1 (12)

Łączy arkusz nr 3 (12)