


Łaczy arkusz nr 7 (12)

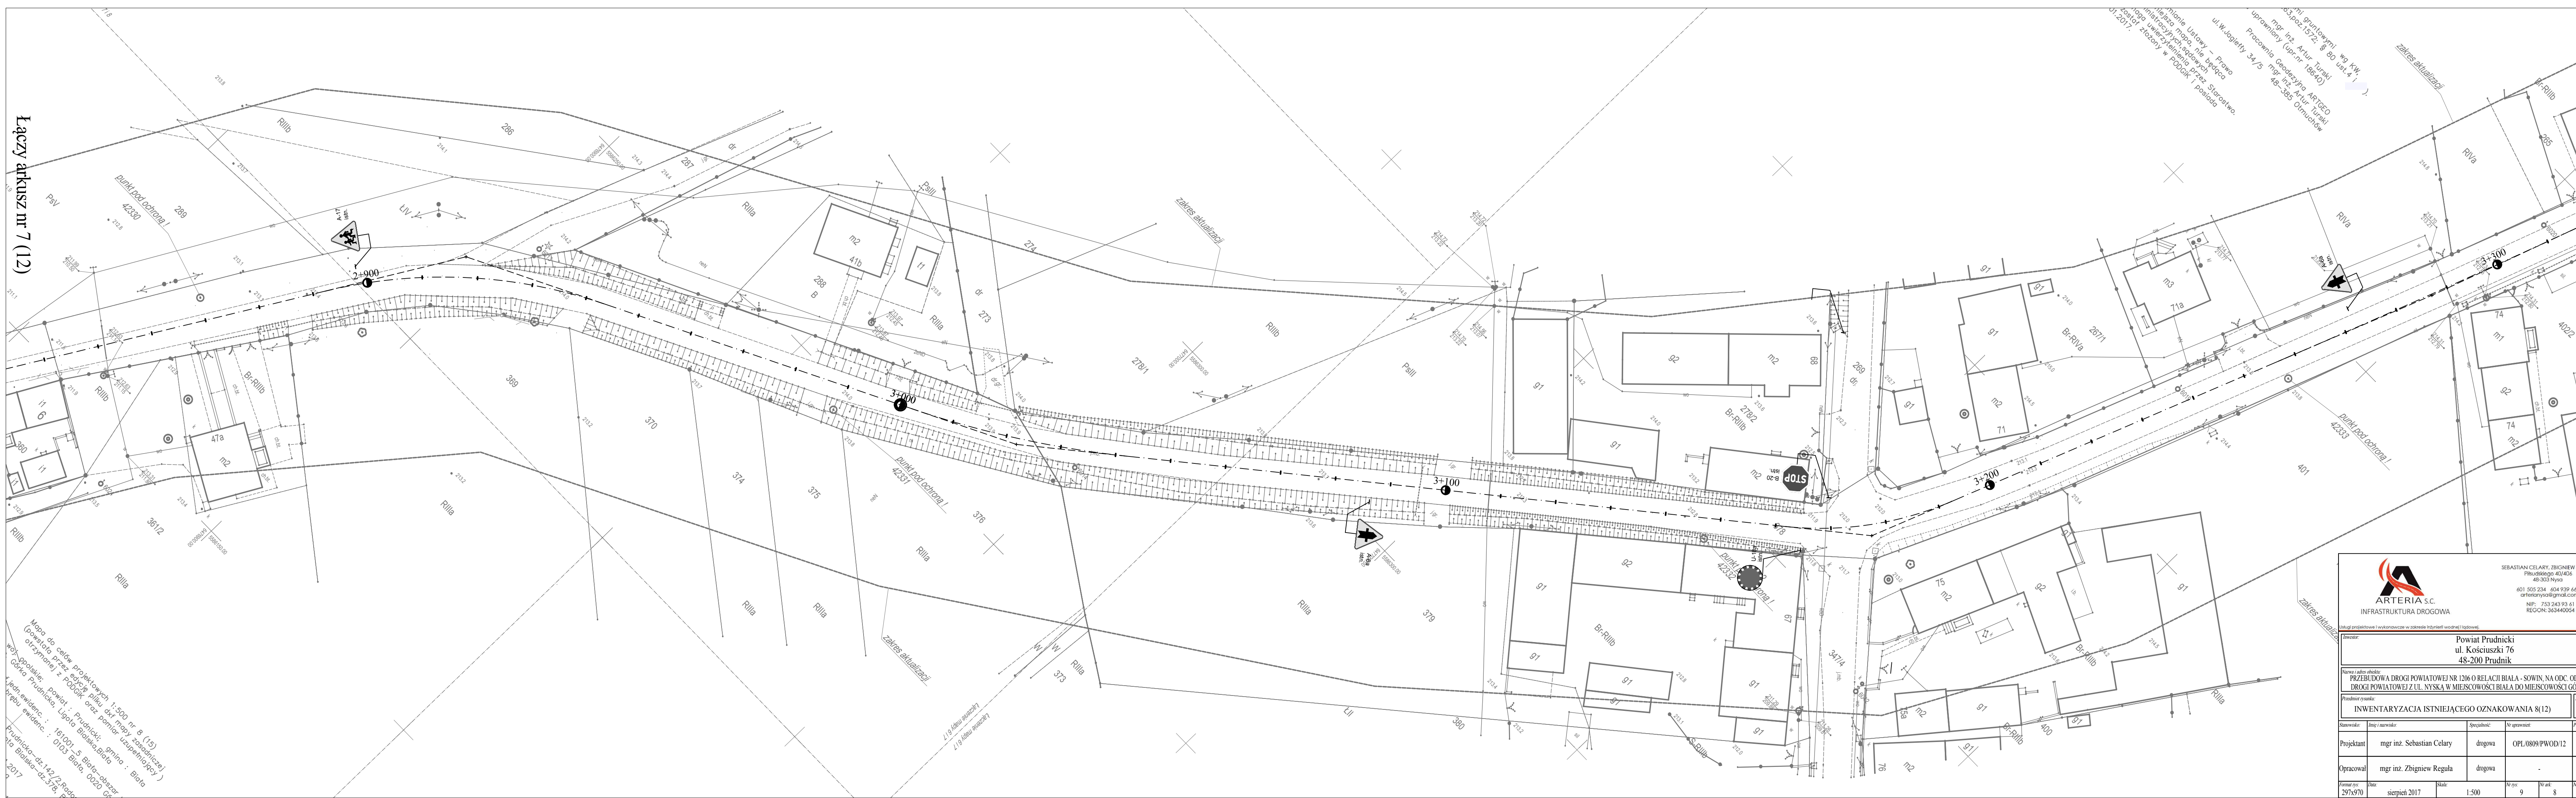

Wzrostki gruntemi wg KW
 03, poz. 15/2, 8/80 ust. 1 i
 7/81 Int. Artur Turski
 Pracownia Geodezyjno-RTED
 (upr. nr 16/40)
 ul. W. Jagiełły 34/5 mgr inż. Artur Turski
 48-365 Ormułów

Mapa do celów projektowych 1:500 nr 8 (15)
 (powstała przez edycję pliku sxt mapy topograficznej)
 otrzymanej z PDDiK oraz pomiar (zupelnioty)
 wój. opolskie: powiat: Prudnicki; gmina: Biata
 Prudnicka; Ligota Białka, Biata
 161001-5 Biata-obszar
 0103 Biata, 0020 G
 2017

SEBASTIAN CELARY, ZBIGNIEW REGA
 Piłsudskiego 40/406
 48-303 Nysa
 401 505 234 404 939 445
 arterianysa@gmail.com
 NIP: 753 243 93 61
 REGON: 363440064

ARTERIA S.C.
 INFRASTRUKTURA DROGOWA

zadanie projektowe i wykonawcze w zakresie inżynierii wodno-energetycznej

Adres: Powiat Prudnicki
 ul. Kościuszki 76
 48-200 Prudnik

Nazwa i adres obiektu: PRZEBUDOWA DRUGI POWIATOWEJ NR 1206 O RELACJI BIAŁA - SOWIN, NA ODC. OD SKŁ
 DRUGI POWIATOWEJ Z UL. NYSKA W MIEJSCOWOŚCI BIAŁA DO MIEJSCOWOŚCI GÓRSKA

Przedmiot rysunku: INWENTARYZACJA ISTNIEJĄCEGO OZNAKOWANIA 8(12) Studium
Pro
Org

Stanowisko:	Imię i nazwisko:	Specjalność:	Nr uprawnień:	Podpis:
Projektant	mgr inż. Sebastian Celary	drogowa	OPL/0809/PWOD/12	
Opracował	mgr inż. Zbigniew Regula	drogowa	-	
Format rys.	Data	Skala	Nr rys.	Nr ark.
297x970	sierpień 2017	1:500	9	8