


ymł. wg KW (1.5),
 § 80 ust. 4 i 5),
 Turaki
 nr 18640)
 odczynio ARTCEO
 r. inż. Artur Turaki
 49-265 Otrunichów

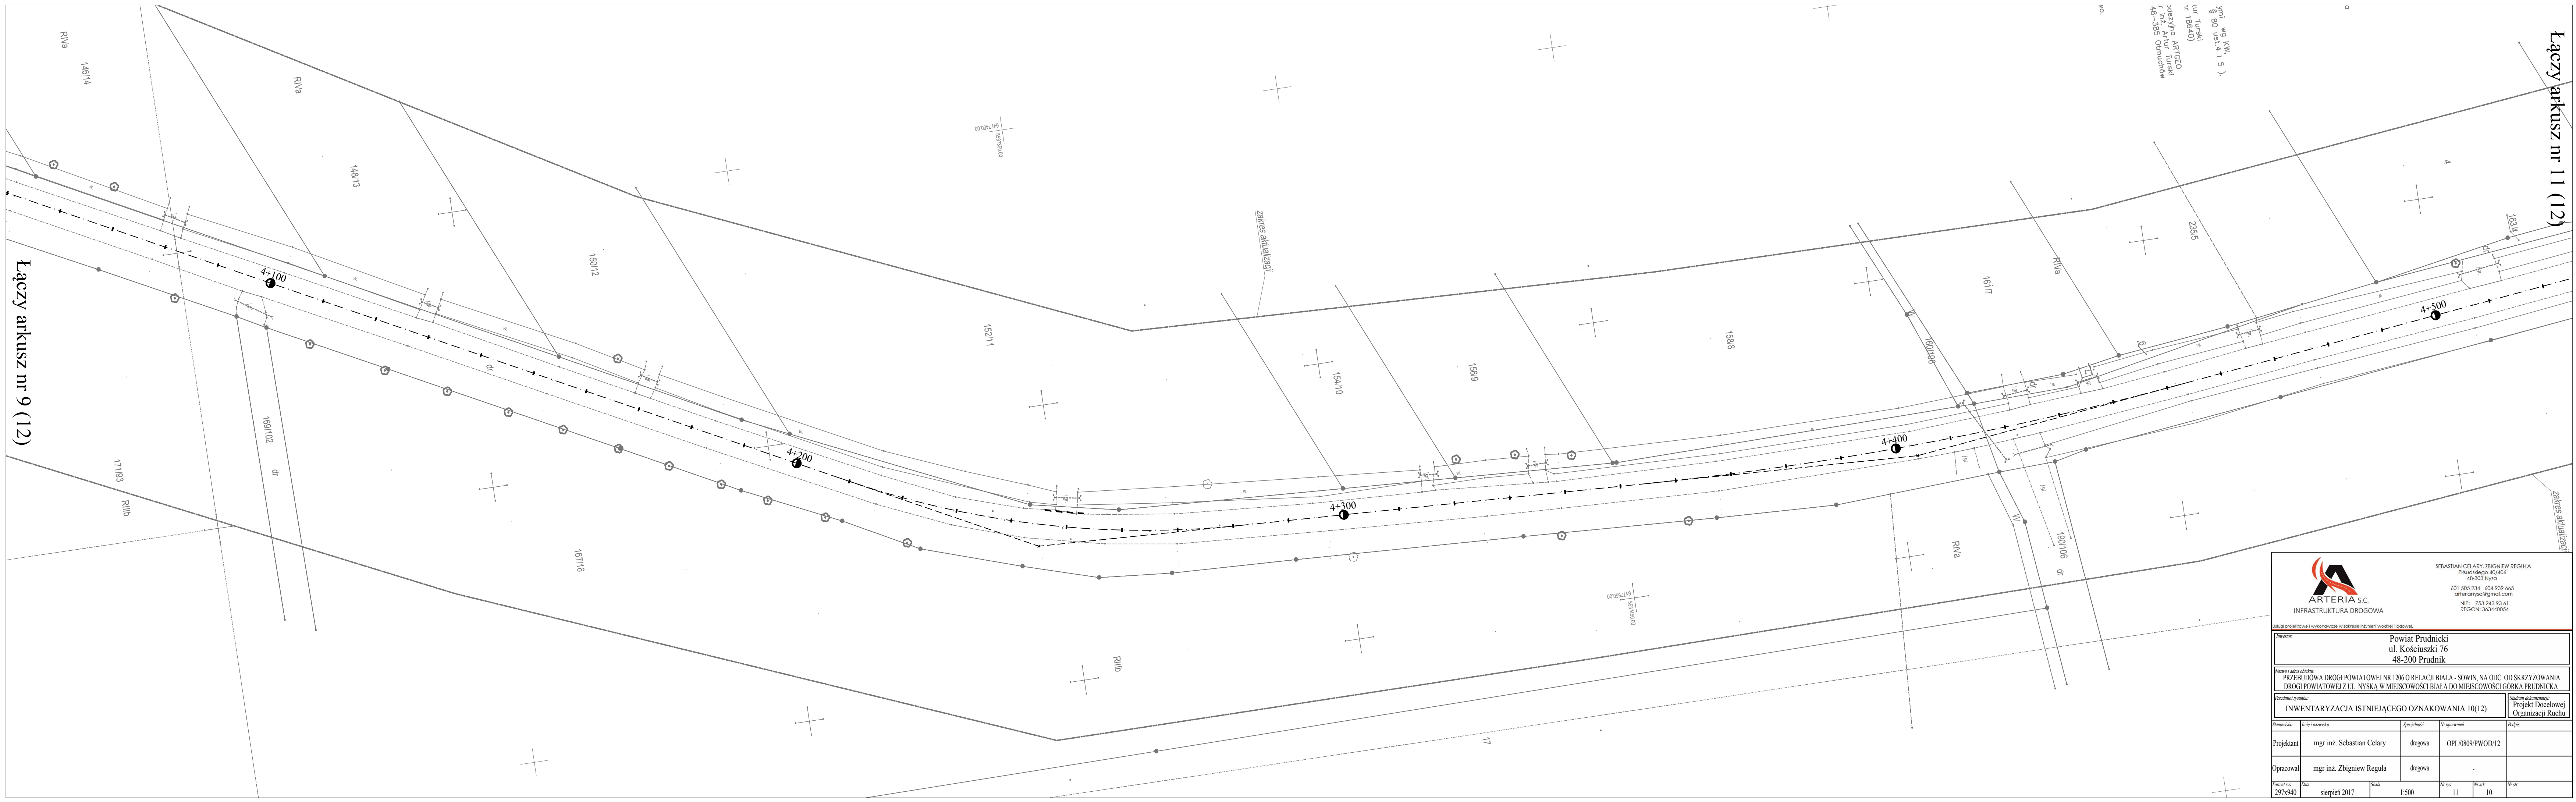

ARTERIA S.C.
 INFRASTRUKTURA DROGOWA

SEBASTIAN CELARY, ZBIGNIEW REGUŁA
 Płuckiego 40/406
 48-303 Nysa
 601 505 234 404 939 665
 arteria.nysa@gmail.com
 NIP: 753 243 93 61
 REGON: 363440054

Wskazy projektowe i wykonawcze w zakresie inżynierii wodnej i ładowej.

Zleceniodawca: Powiat Prudnicki ul. Kościuszki 76 48-200 Prudnik				
Nazwa i adres obiektu: PRZEBUDOWA DROGI POWIATOWEJ NR 1206 O RELACJI BIAŁA - SOWIN, NA ODC. OD SKRZYŻOWANIA DROGI POWIATOWEJ Z UL. NYSKA W MIEJSCOWOŚCI BIAŁA DO MIEJSCOWOŚCI GÓRKA PRUDNICKA				
Przedmiot rysunku: INWENTARYZACJA ISTNIEJĄCEGO OZNAKOWANIA 10(12)				Studium dokumentacji: Projekt Docelowej Organizacji Ruchu
Stanowisko:	Imię i nazwisko:	Specjalność:	Nr uprawnień:	Podpis:
Projektant:	mgr inż. Sebastian Celary	drogowa	OPL/0809/PWOD/12	
Opracował:	mgr inż. Zbigniew Reguła	drogowa	-	
Format rys.:	Data:	Skala:	Nr rys.:	Nr ark.:
297x940	sierpień 2017	1:500	11	10