


proj. wg K.M. i S. ( § 80 ust. 4 i 5 ),  
 kur Turcki  
 nr 18640  
 podziękuję ARTGEO  
 inż. Artur Turcki  
 48-385 Orlinów

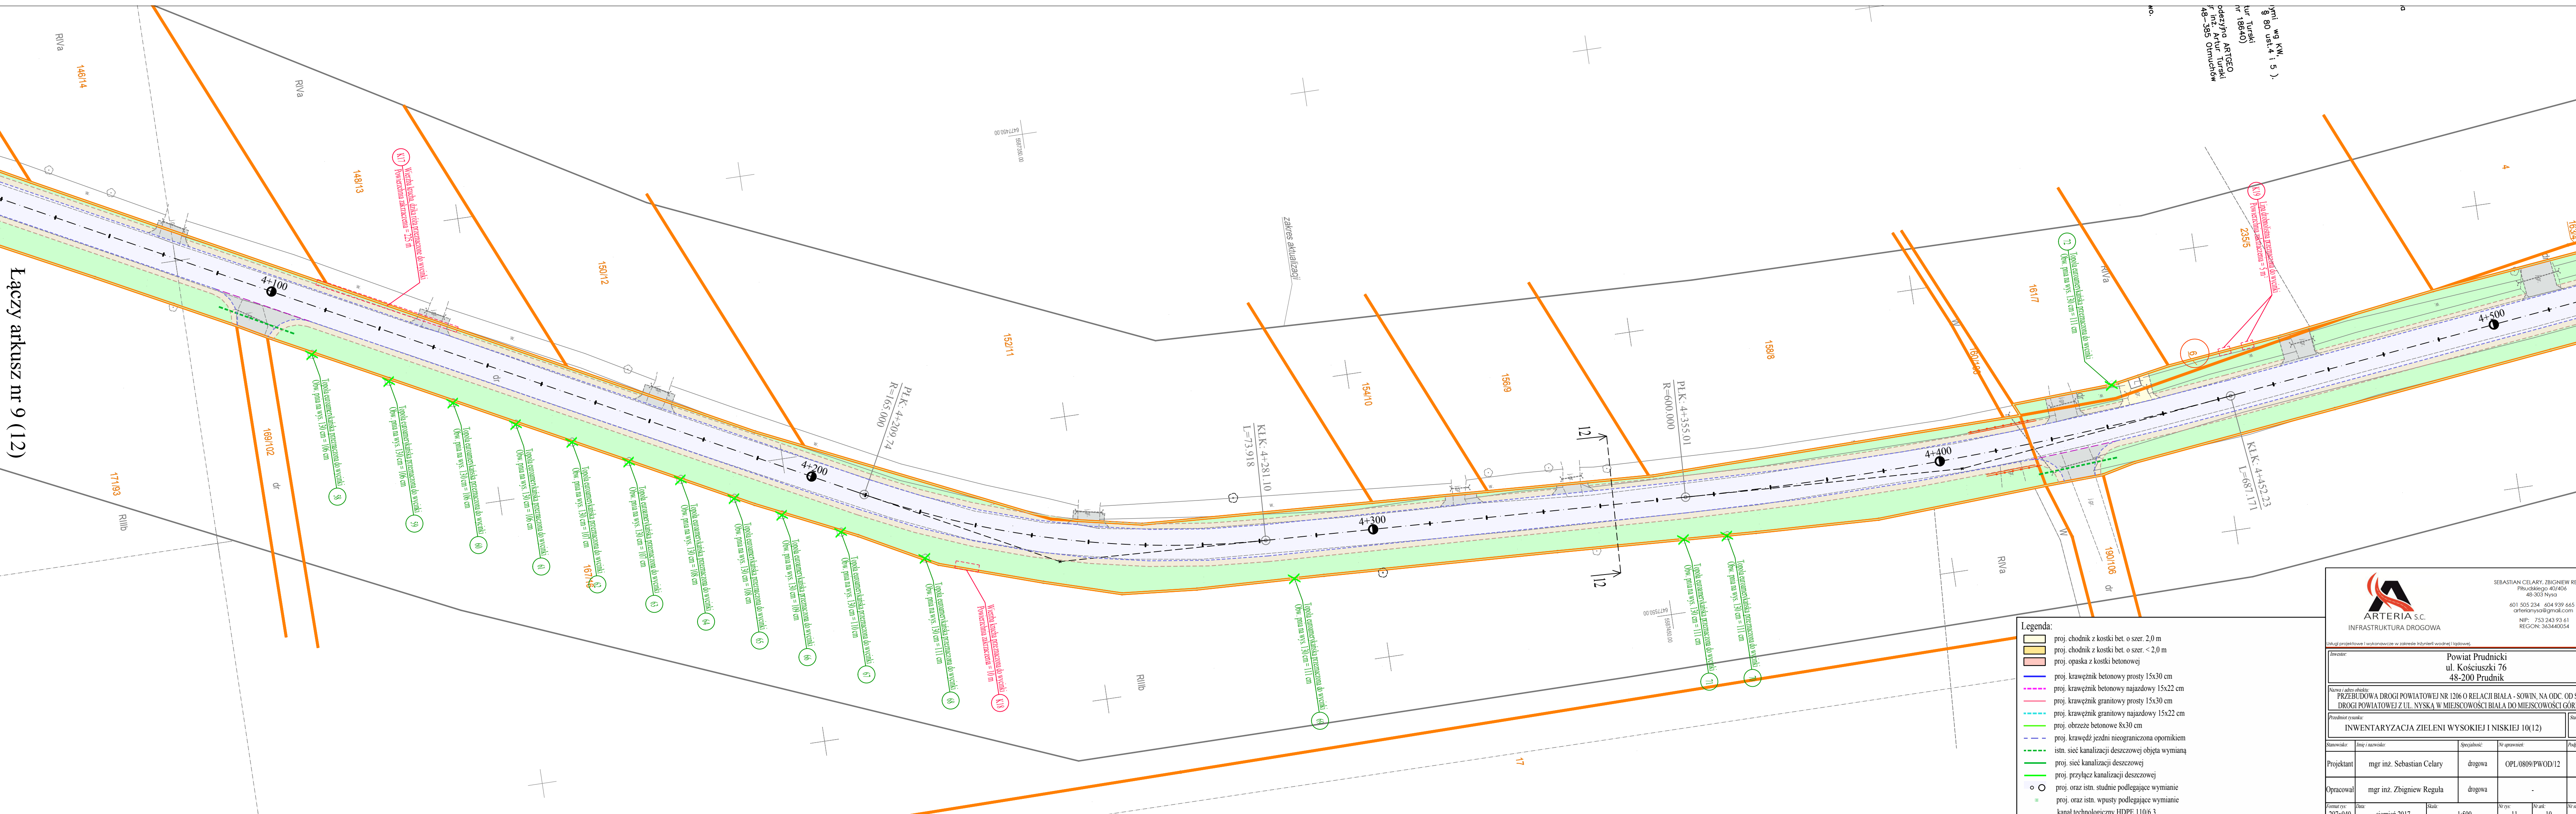

- Legenda:**
- proj. chodnik z kostki bet. o szer. 2,0 m
  - proj. chodnik z kostki bet. o szer. < 2,0 m
  - proj. opaska z kostki betonowej
  - proj. krawężnik betonowy prosty 15x30 cm
  - proj. krawężnik betonowy najazdowy 15x22 cm
  - proj. krawężnik granitowy prosty 15x30 cm
  - proj. krawężnik granitowy najazdowy 15x22 cm
  - proj. obrzeże betonowe 8x30 cm
  - proj. krawędź jezdni nieograniczona oporkiem
  - istn. sieć kanalizacji deszczowej objęta wymianą
  - proj. sieć kanalizacji deszczowej
  - proj. przyłącz kanalizacji deszczowej
  - proj. oraz istn. studnie podlegające wymianie
  - proj. oraz istn. wpusty podlegające wymianie
  - kanał technologiczny HDPE 110/6.3



**ARTERIA S.C.**  
INFRASTRUKTURA DROGOWA

SEBASTIAN CELARY, ZBIGNIEW REGUŁA  
 Piłsudskiego 40/406  
 48-303 Nysa  
 601 505 234 604 939 665  
 arterianysa@gmail.com  
 NIP: 753 243 932 61  
 REGON: 363440054

Usług projektowe i wykonawcze w zakresie Inżynierii wodnej i drogowej.

Zamawiający: <b>Powiat Prudnicki ul. Kościuski 76 48-200 Prudnik</b>		Nazwa i adres obiektu: <b>PRZEBUDOWA DRUGI POWIATOWEJ NR 1206 O RELACJI BIAŁA - SOWIN, NA ODC. OD SKRZYŻOWANIA DRUGI POWIATOWEJ Z UL. NYSKA W MIEJSCOWOŚCI BIAŁA DO MIEJSCOWOŚCI GÓRKA PRUDNICKA</b>	
Przedmiot zysania: <b>INWENTARYZACJA ZIELENI WYSOKIEJ I NISKIEJ 10(12)</b>		Stadium dokumentacji:	
Stanowisko:	Linia i zawisłość:	Specjalność:	Nr uprawnień:
Projektant: mgr inż. Sebastian Celary	drogowa	OPL/0809/PWOD/12	
Opracował: mgr inż. Zbigniew Reguła	drogowa		
Format rys: 297x940	Data: sierpień 2017	Skala: 1:500	Nr ark: 10