

Mapa do celów projektowych 1:500 nr 5 (15)
(powstała przez edycję pliku dxf mapy zasadniczej
otrzymanej z PODGIK oraz pomiar uzupełniający)

woj. opolskie; powiat : Prudnicki; gmina : Biała
m. Górka Prudnicka, Ligota Bialska, Biała

identyf. jedn. ewidenc. : 161001_5 Biała-obszar wiejski;
identyf. obrębu ewidenc. : 0103 Biała, 0020 Górka Prudnicka
0018 Ligota Bialska, 0069 Radostynia

obręb : Górka Prudnicka-dz.142/2, Radostynia-dz.217/107,
Ligota Bialska-dz.378, Biała - dz.47,365,502 i inne

identyf. : GK.6640.301.2017
m. zasad. m. numeryczna


układ xy : 2000 (południk 18); poziom odniesienia : Kronsztadt;

Nie wyklucza się istnienia w zakresie aktualizacji sieci uzbrojenia terenu,
które nie zostały zgłoszone do inwentaryzacji przez właściciela tych sieci
lub instytucję (firmę) je wykonującą.

Granice, użytki i budynki wg. bazy EGIB PZGIK.
Niniejsza mapa została wykonana bez ustalenia obciążeń służebnościami gruntowymi wg KW.
gdzdyż nie ma to znaczenia dla inwestycji (Rozporz. MSWiA Dz.U nr 263, poz.1572; § 80 ust.4 i 5).

Opracował : 20.08.2017 mgr inż. Artur Turski
geodeta uprawniony (upr.nr 18640)
Pracownia Geodezyjna ARTGEO
mgr inż. Artur Turski
ul. W. Jagiełły 34/5 48-385 Otmuchów

Zgodnie z art.1 Ustawy z dn.15.05.2015 o zmianie Ustawy - Prawo
geodezyjne i kartograficzne (Dz.U. poz.831) niniejsza mapa, nie będąca
opracowaniem na potrzeby postępowań administracyjnych, sądowych
oraz czynności cywilno-prawnych, nie wymaga uwierzytelnienia przez Starostwo.
Operat techniczny z kopią tej mapy został złożony w PODGIK i posiada
identyfikator zgłoszenia : GK.6640.301.2017.

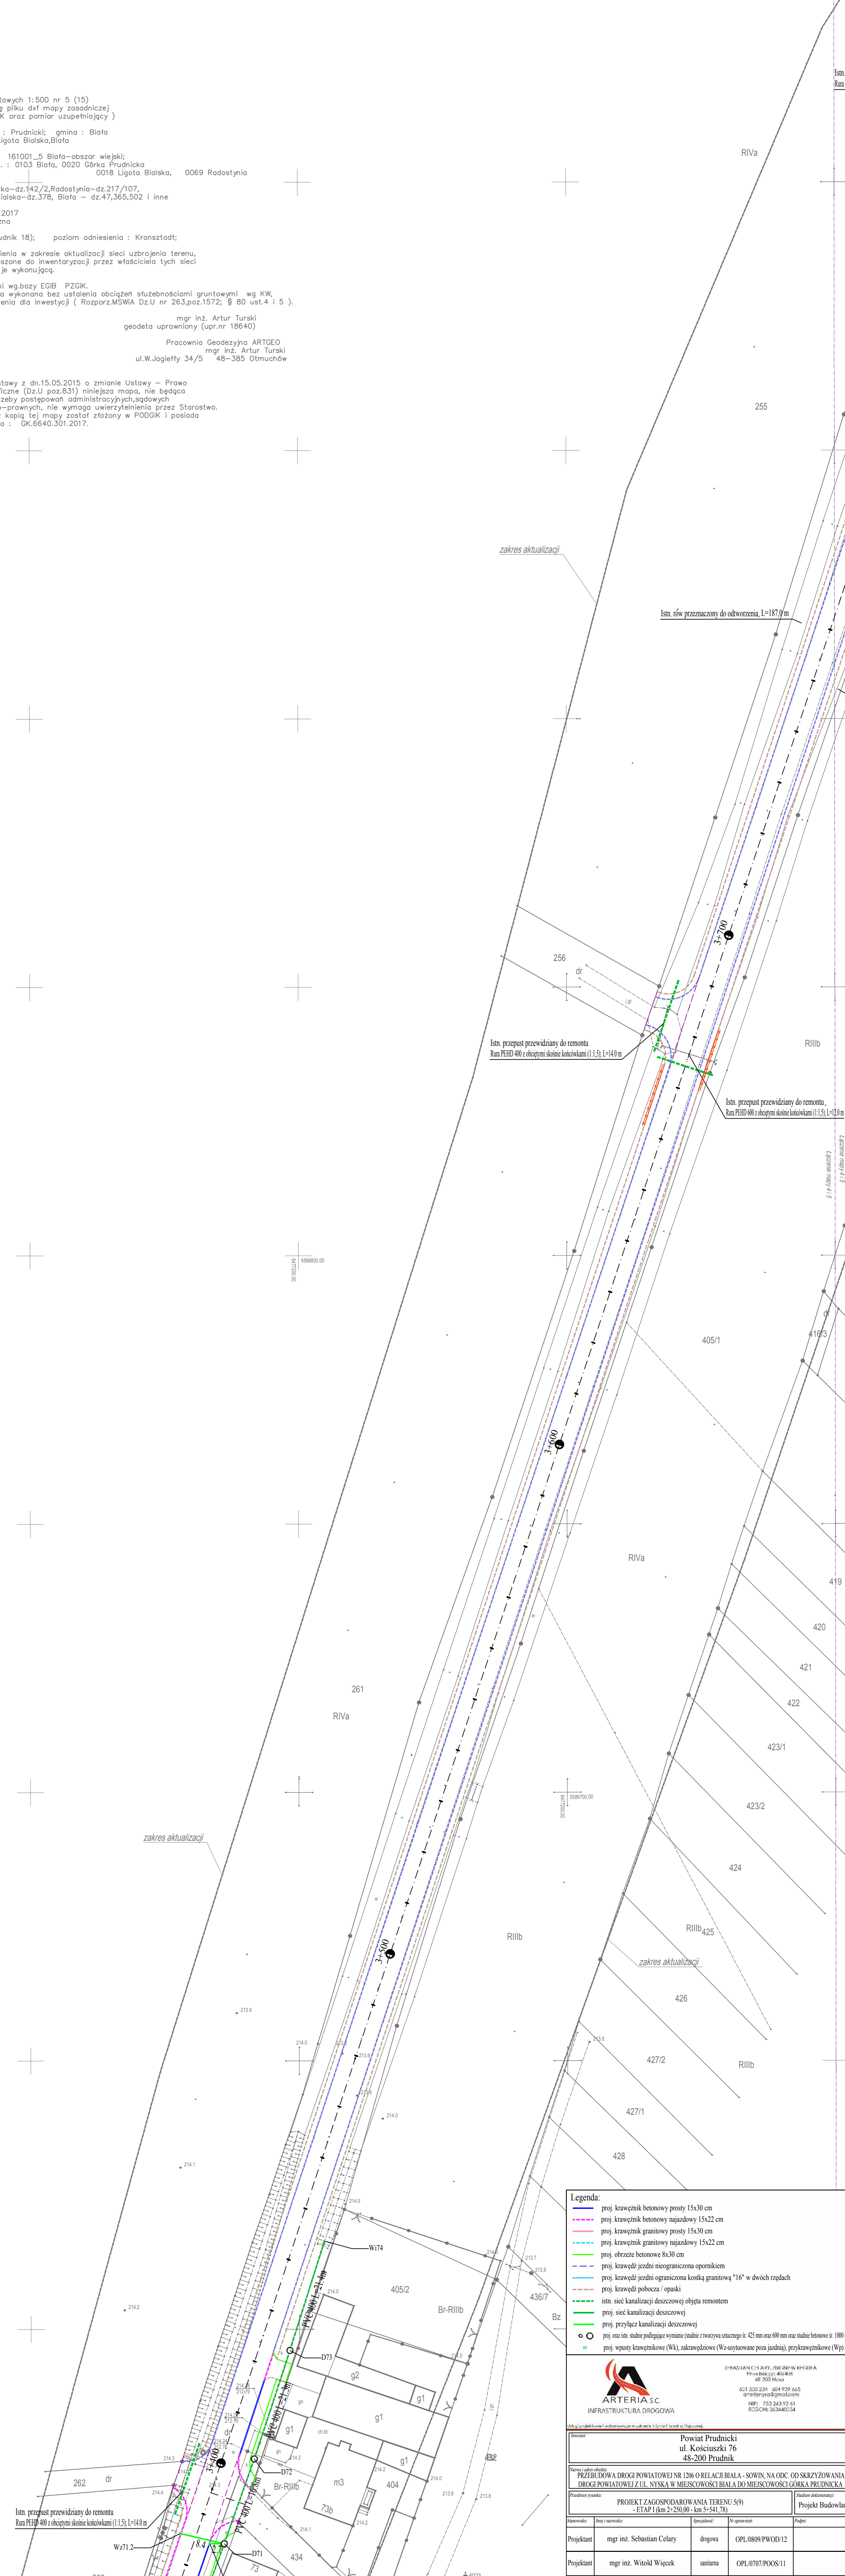

- Legenda:**
- proj. krawężnik betonowy prosty 15x30 cm
 - proj. krawężnik betonowy najazdowy 15x22 cm
 - proj. krawężnik granitowy prosty 15x30 cm
 - proj. krawężnik granitowy najazdowy 15x22 cm
 - proj. obrzeże betonowe 8x30 cm
 - proj. krawężń jezdni niograniczona opornikiem
 - proj. krawężń jezdni niograniczona kostką granitową "16" w dwóch rzędach
 - proj. krawężń pobocza / opaski
 - istn. sieć kanalizacji deszczowej objęta remontem
 - proj. sieć kanalizacji deszczowej
 - proj. przyłącz kanalizacji deszczowej
 - proj. osz. stn. studnie podlegające wymianie (studnie z tworzywa sztucznego sz. 425 mm oraz 600 mm oraz studnie betonowe sz. 1000 mm)
 - proj. wpłaty krawężnikowe (Wk), zakrawędziowe (Wz)-ustawiane poza jezdnią, przykrawężnikowe (Wp)

ARTERIA S.C.
INFRASTRUKTURA DROGOWA

ul. Koszusińskiego 76
48-200 Prudnik

REGON: 142000000
NIP: 723 243 92 41
REGON: 363440034

Powiat Prudnicki ul. Koszusiński 76 48-200 Prudnik	
PRZEbudowa drogi powiatowej nr 126 o relacji Biała - Sorlin, na odc. od skrzyżowania drogi powiatowej ul. Nyska w miejscowości Biała do miejscowości Górka Prudnicka	
Projektant	Projekt Budowlany

Stawowił:	Inż. nadzorca:	Specjalność:	Wzrost:	Podpis:
mgr inż. Sebastian Celary	mgr inż. Witold Więcek	sanitarna	OPL/0809/PWOD/12	
Projektant:	mgr inż. Zbigniew Reguła	drogowa	OPL/0707/POOS/11	

Pracownik:	Data:	Skala:	Wzrost:	Podpis:
420x1020	czerwiec 2017	1:500	6	1